


PLAN CADASTRAL (EXTRAS)

SCARA 1:1000

Stația Mizil

km 93+202

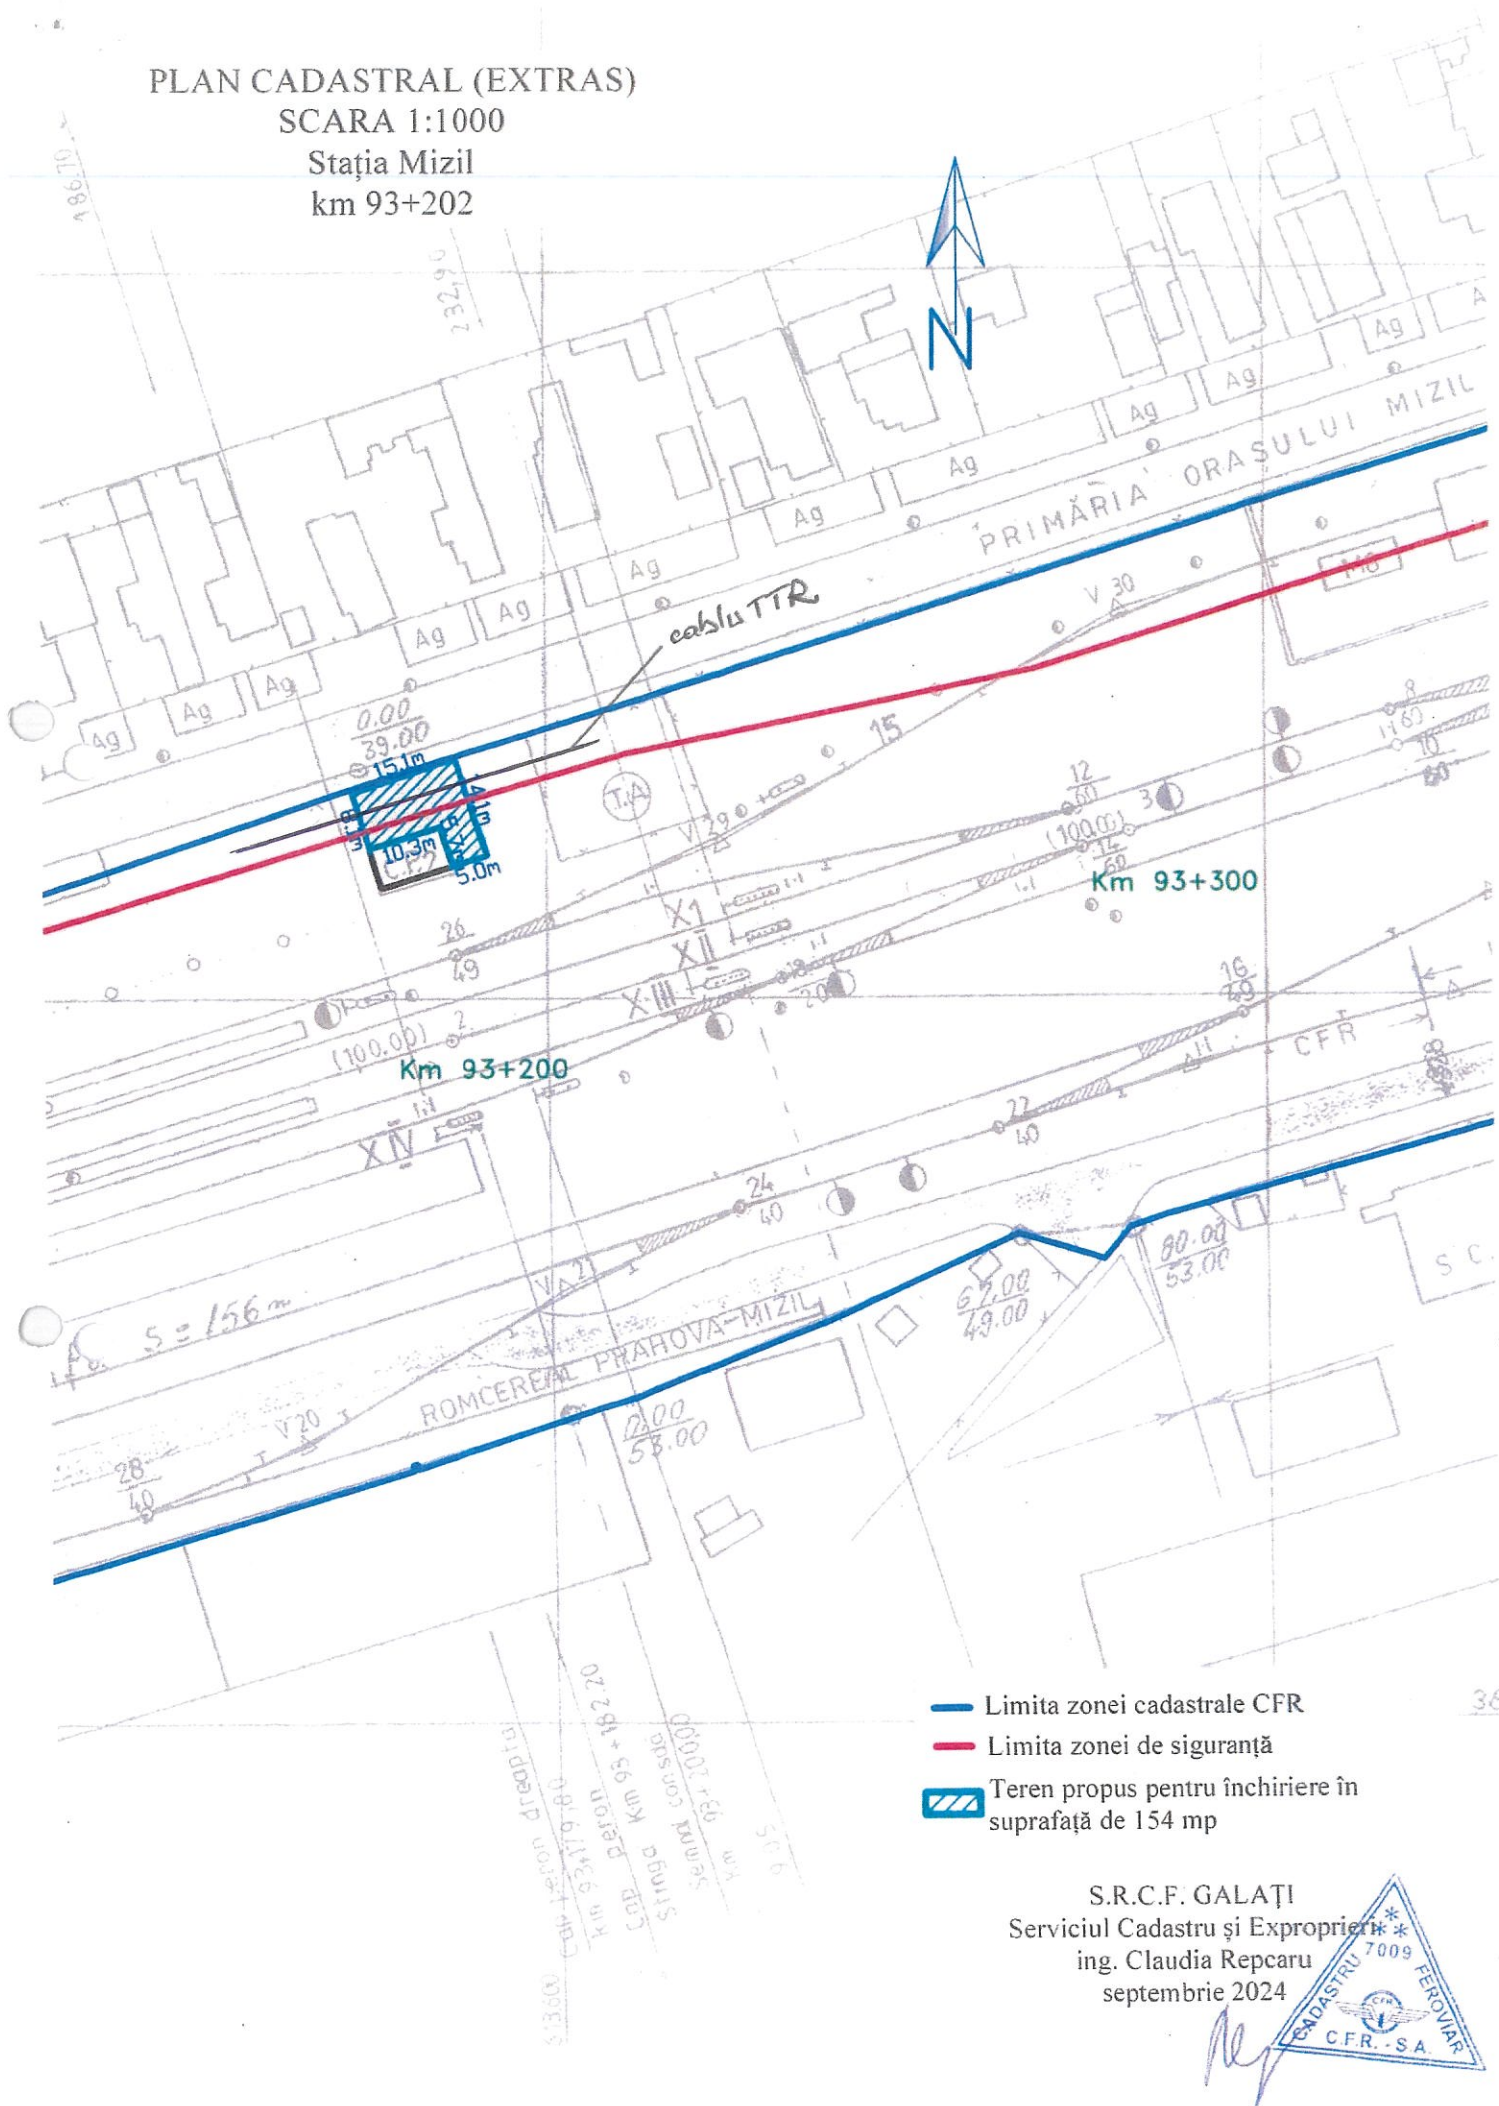

— Limita zonei cadastrale CFR

— Limita zonei de siguranță

 Teren propus pentru închiriere în suprafață de 154 mp

S.R.C.F. GALAȚI
Serviciul Cadastru și Exproprier
ing. Claudia Repcaru
septembrie 2024



