


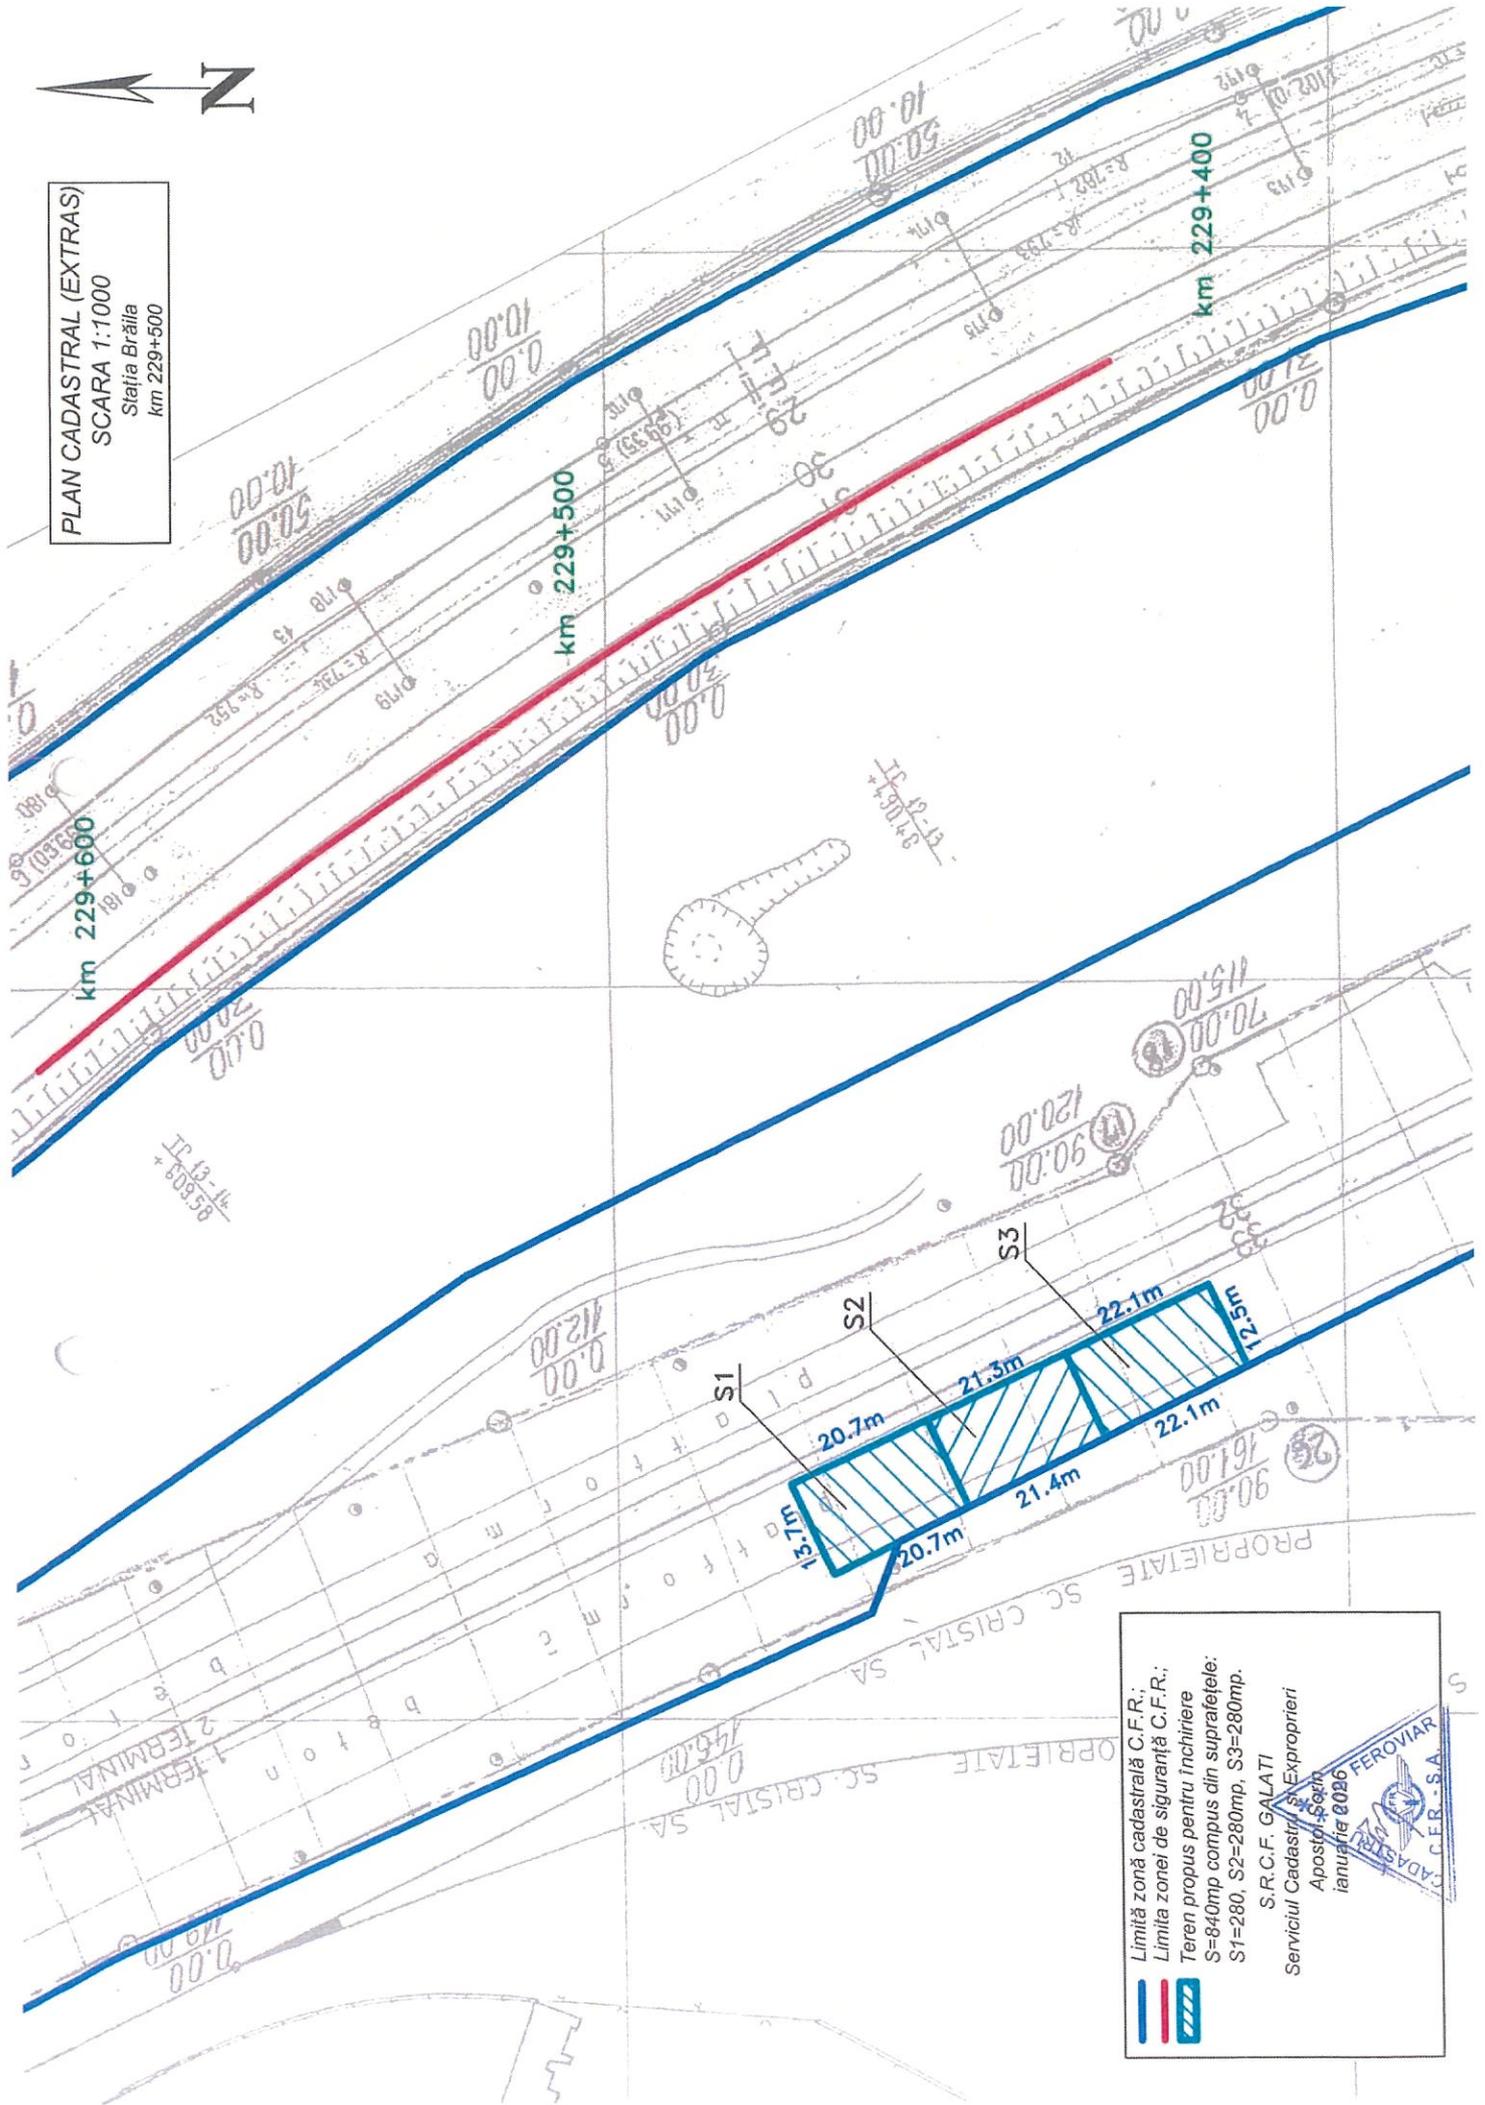

PLAN CADASTRAL (EXTRAS)  
SCARA 1:1000  
Stetia Brăila  
km 229+500



Limită zonă cadastrală C.F.R.;  
Limita zonei de siguranță C.F.R.;  
Teren propus pentru închiriere  
S=840mp compus din suprafețele:  
S1=280, S2=280mp, S3=280mp.

S.R.C.F. GALATI  
Serviciul Cadastral și Expropriieri  
Apostol, Ștefi  
ianuarie 2006

BRILA AMENAJARE POLIGON 280 MP

