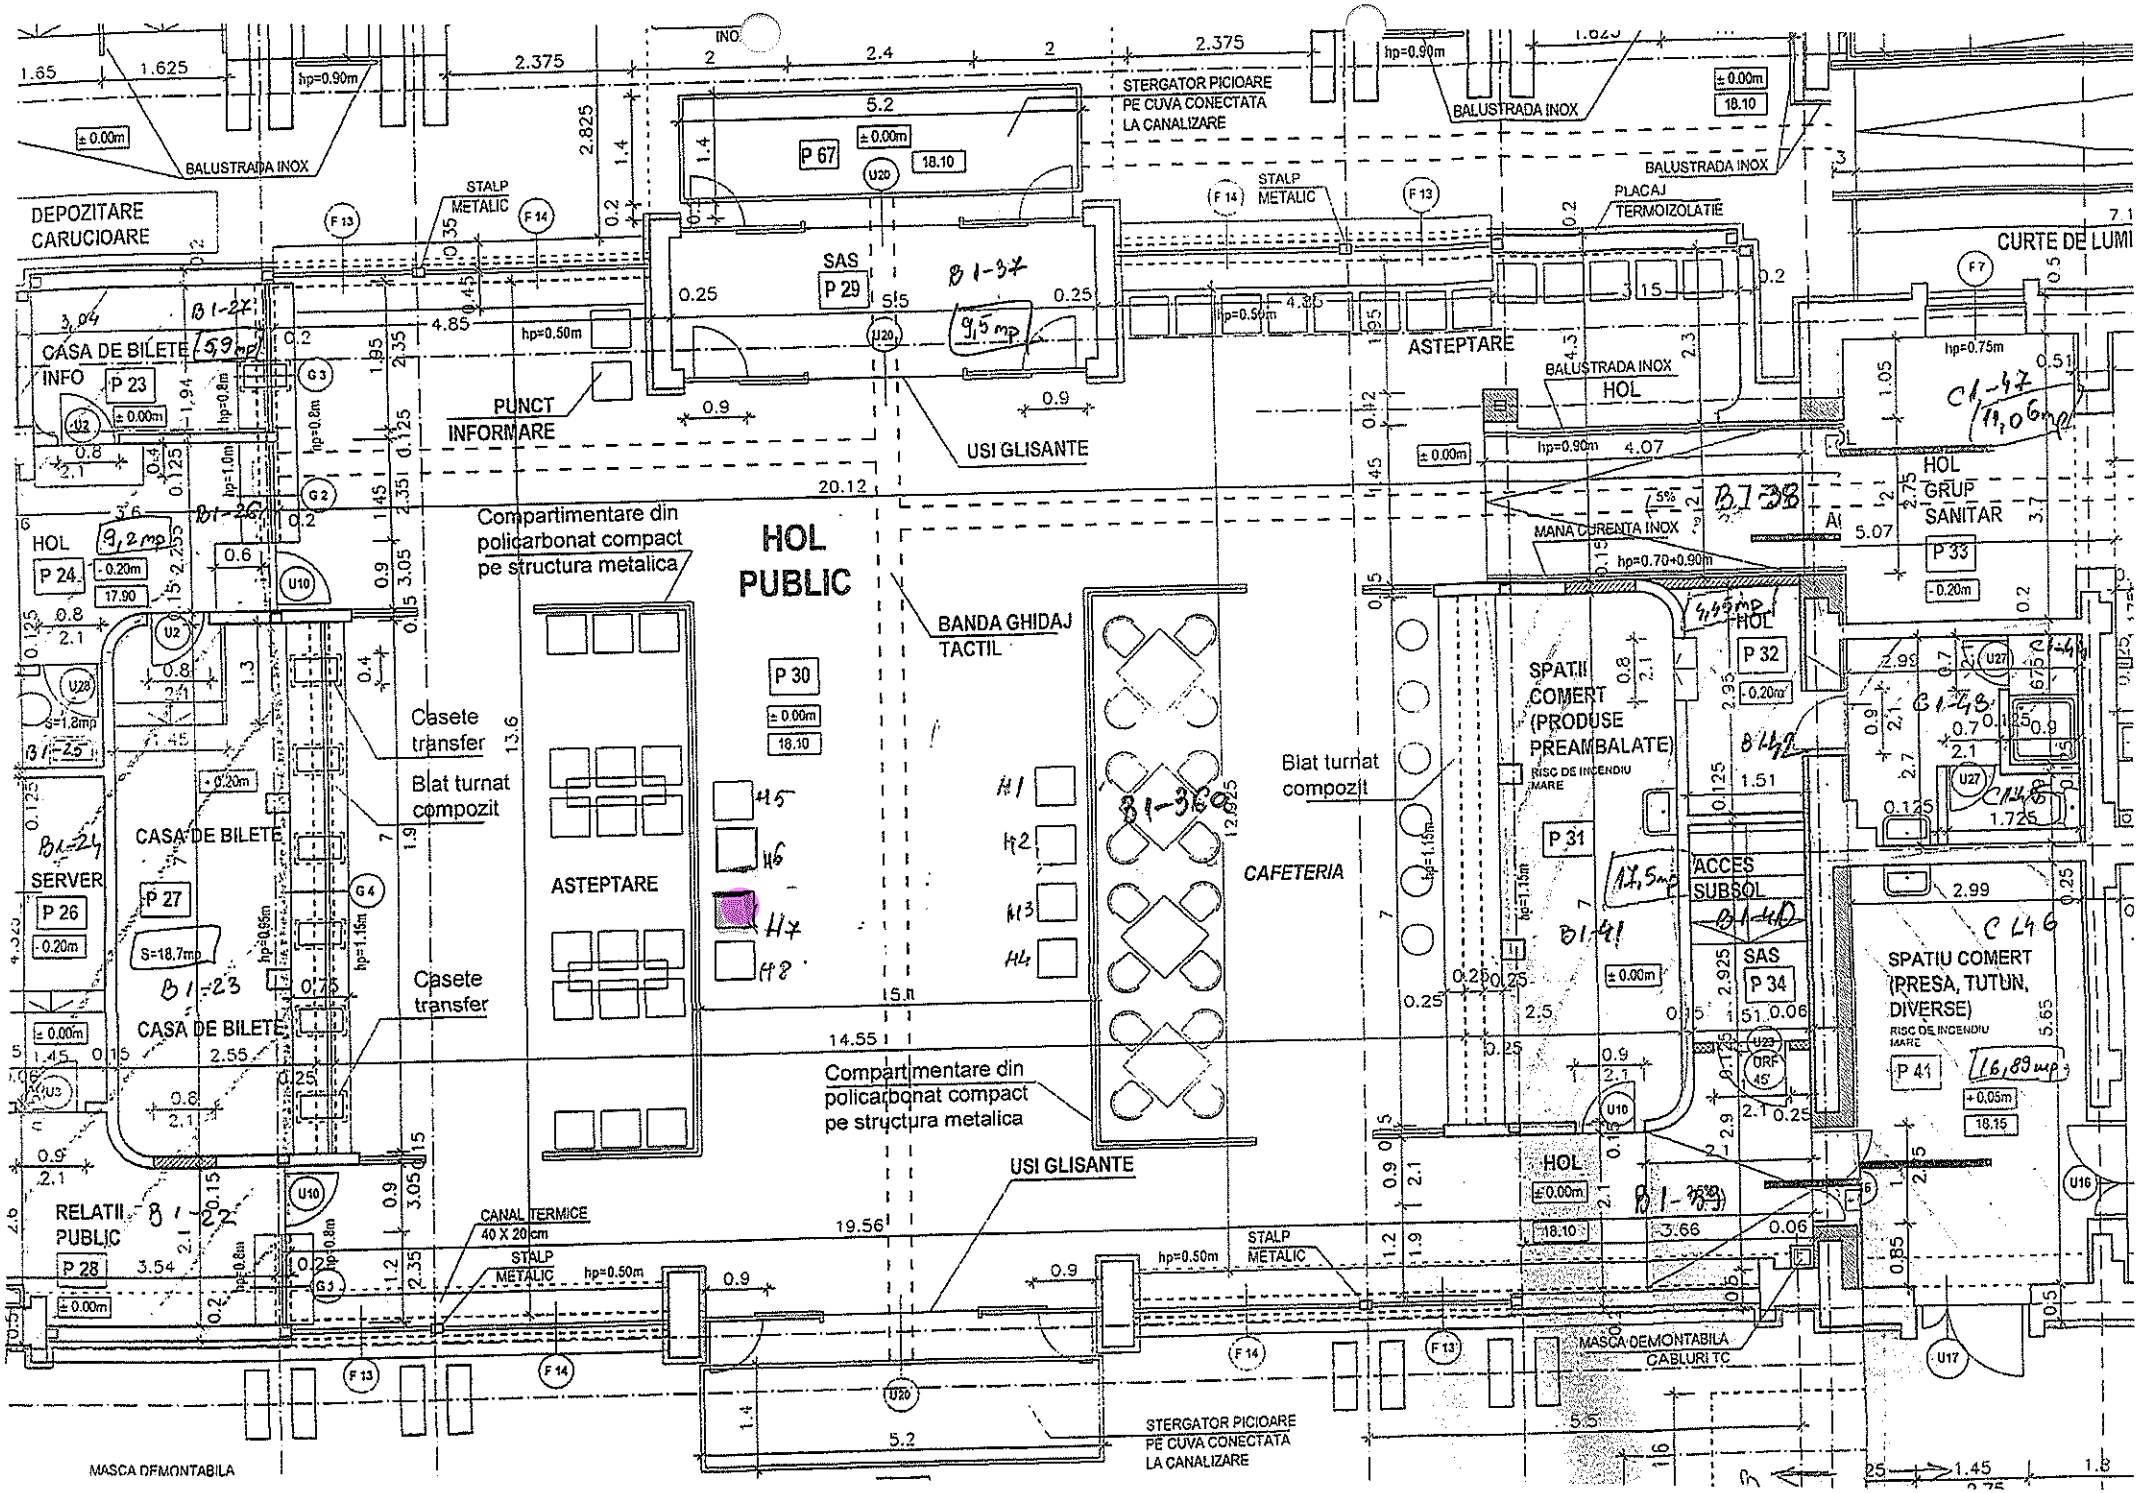
DEPOZITARE CARUCIOARE
CASA DE BILETE INFO
P 23
HOL
P 24
CASA DE BILETE
SERVER
P 26
P 27
CASA DE BILETE
RELATII PUBLIC
P 28
BALUSTRADA INOX
STALP METALIC
PUNCT INFORMARE
P 67
SAS
P 29
STERGATOR PICIOARE PE CUVA CONECTATA LA CANALIZARE
USI GLISANTE
Compartimentare din policarbonat compact pe structura metalica
HOL PUBLIC
P 30
BANDA GHIDAJ TACTIL
Casete transfer
Blat turnat compozit
ASTEPTARE
CAFETERIA
CANAL TERMICE 40 X 20 cm
MASCA DEMONTABILA
PLACAJ TERMOIZOLATIE
ASTEPTARE
HOL
MANA CURENTA INOX
SPATII COMERT (PRODUSE PREAMBALATE)
RISC DE INCENDIU MARE
P 31
P 32
ACCES SUBSOL
SAS
P 34
HOL
MASCA DEMONTABILA CABLURI TC
CURTE DE LUMI
HOL GRUP SANITAR
P 33
SPATIU COMERT (PRESA, TUTUN, DIVERSE)
RISC DE INCENDIU MARE
P 41