


PLAN CADASTRAL (EXTRAS)

SCARA 1:1000

Stația CF Buzău

km 128+301 - km 128+389

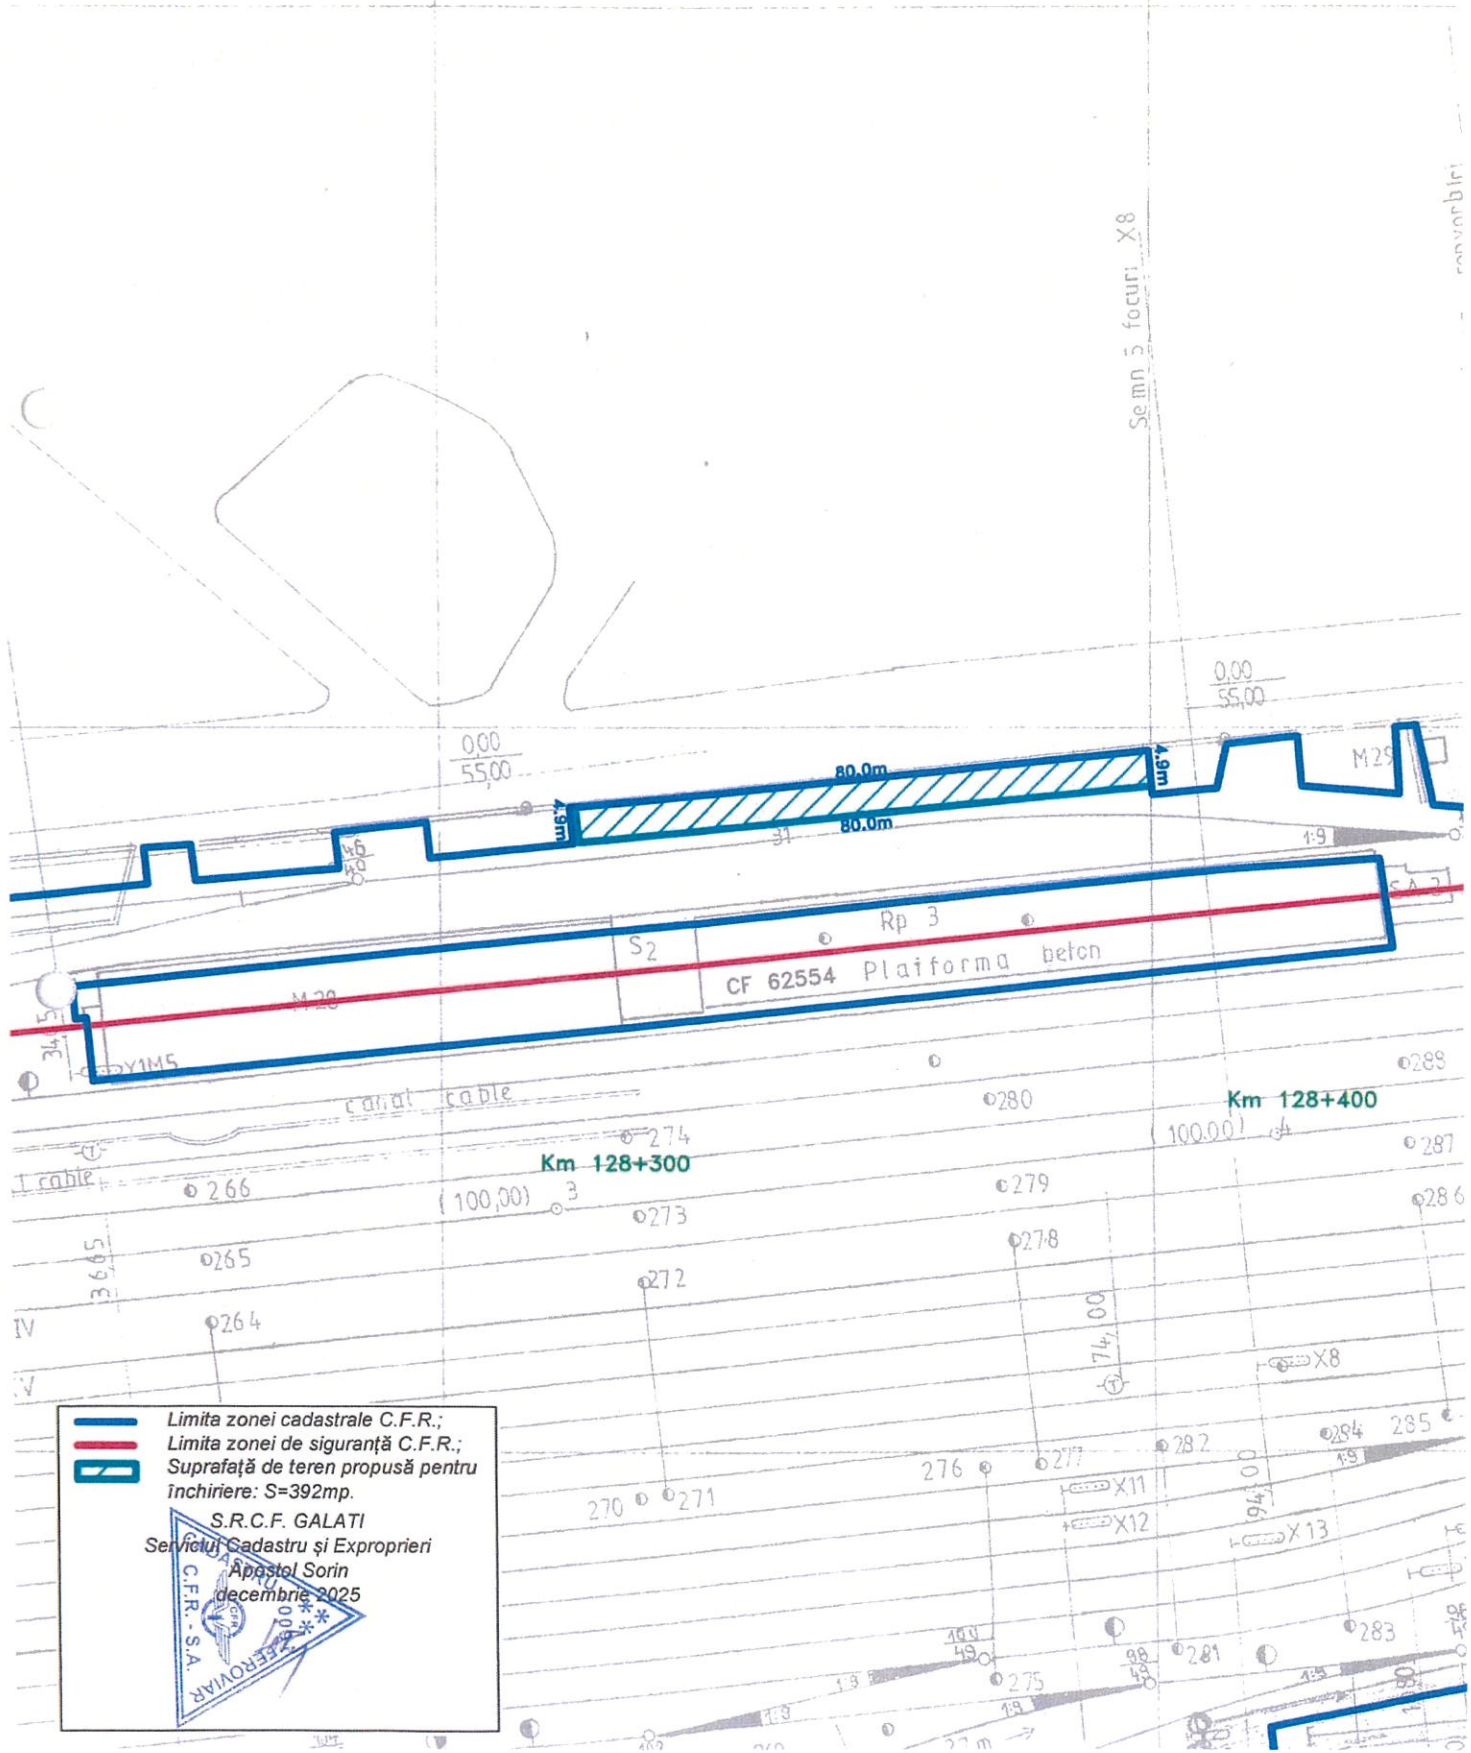

Seamă focuri X8

canal bini

— Limita zonei cadastrale C.F.R.;

— Limita zonei de siguranță C.F.R.;

▨ Suprafață de teren propusă pentru închiriere: S=392mp.

S.R.C.F. GALATI
Serviciul Cadastru și Exproprieri
Apostol Sorin
decembrie 2025