


PLAN CADASTRAL (EXTRAS)  
 SCARA 1:1000  
 Stația Făurei  
 km 168+550

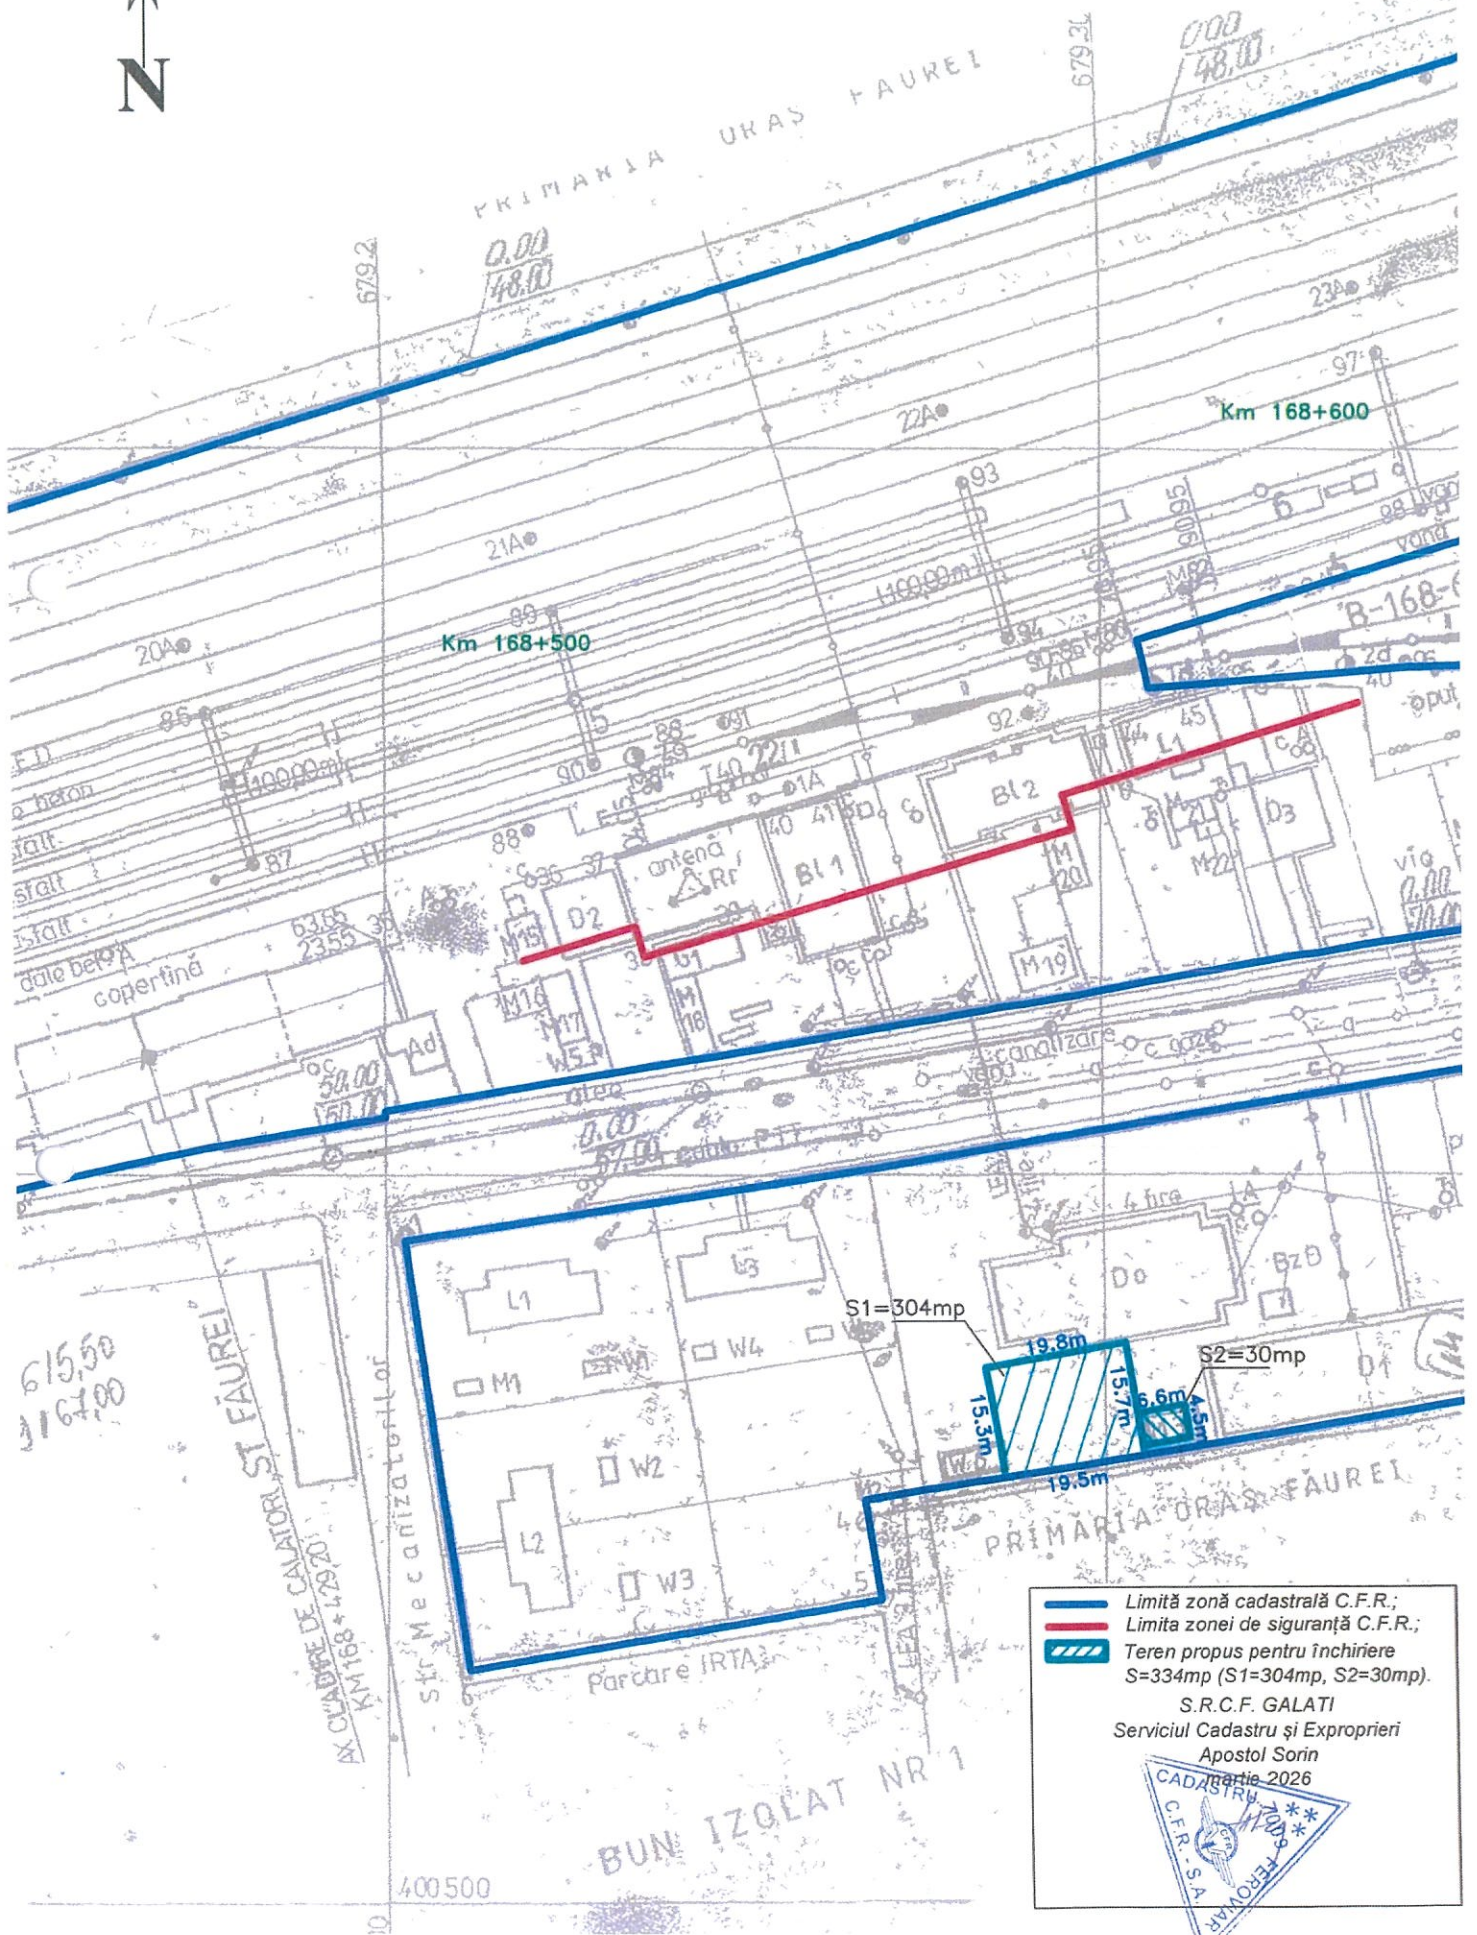

— Limită zonă cadastrală C.F.R.;  
— Limita zonei de siguranță C.F.R.;  
 Teren propus pentru închiriere  
 S=334mp (S1=304mp, S2=30mp).  
 S.R.C.F. GALATI  
 Serviciul Cadastru și Exproprieri  
 Apostol Sorin  
 2026  
 CADASTRU  
 C.F.R. S.A. TEROMAN