


Nr. crt 17
Podari

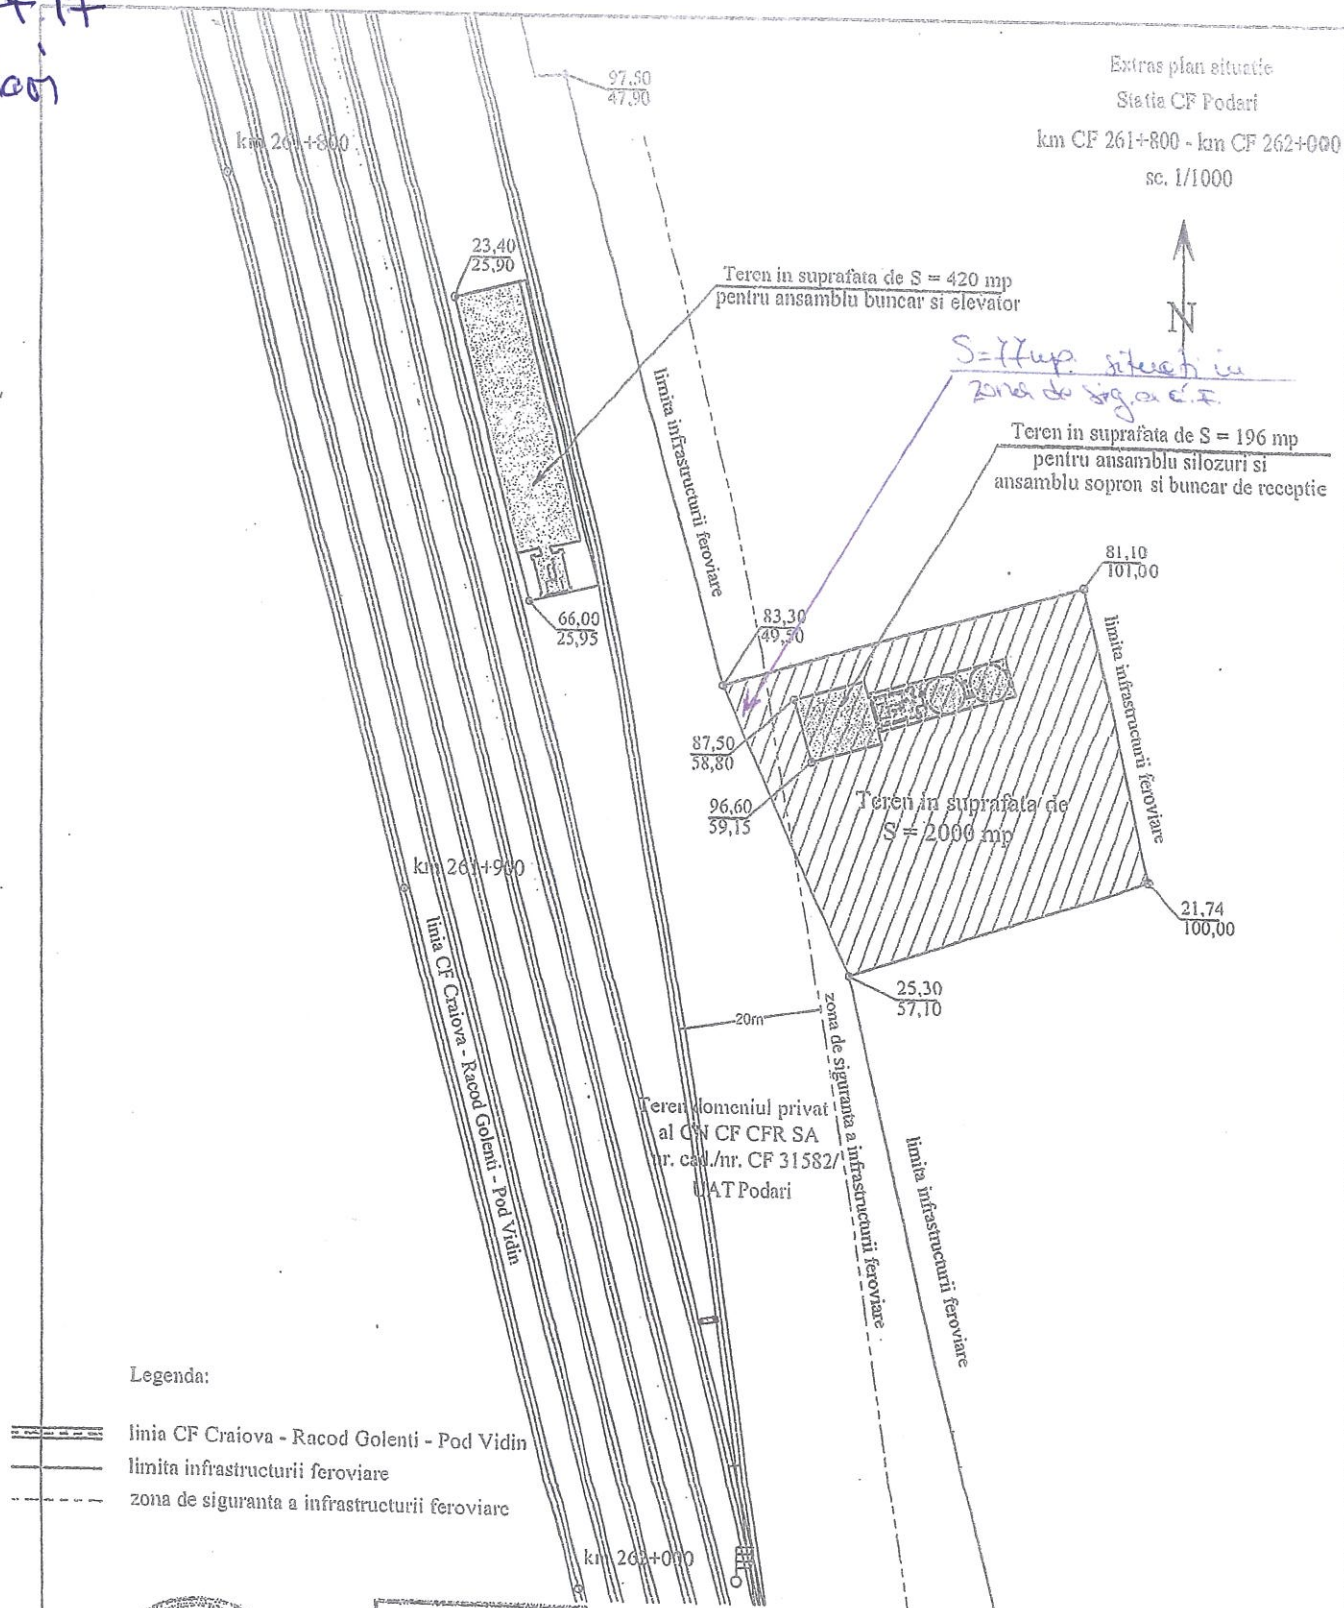

ORDINUL ARHITECTILOR
DIN ROMANIA
4884
Alexandru-Gabriel
RUCĂREANU
Arhitect cu drept de semnătură

S.M. T.E.C.
[Signature]

S.C. R&T BIROU DE ARHITECTURA S.R.L. J40/18377/2004				Capacitate Depozitare și Incarcare Cereale	Numar proiect Axx/xx
Specificatie	Nume	Semnatura	Scara	jud. Dolj, com. Podari, nr cadastral 31582	Faza
Sef proiect	arh. RUCAREANU Alexandru	<i>[Signature]</i>	1:1000	SC AGRO CAMPI SRL	C.U.
Proiectat	arh. RUCAREANU Alexandru	<i>[Signature]</i>	Data	Plan de Situație	Numar planșă
Desenat	arh. RUCAREANU Alexandru	<i>[Signature]</i>	decembrie 2023		A02