


Mr. crt. 18
Rosiori Est

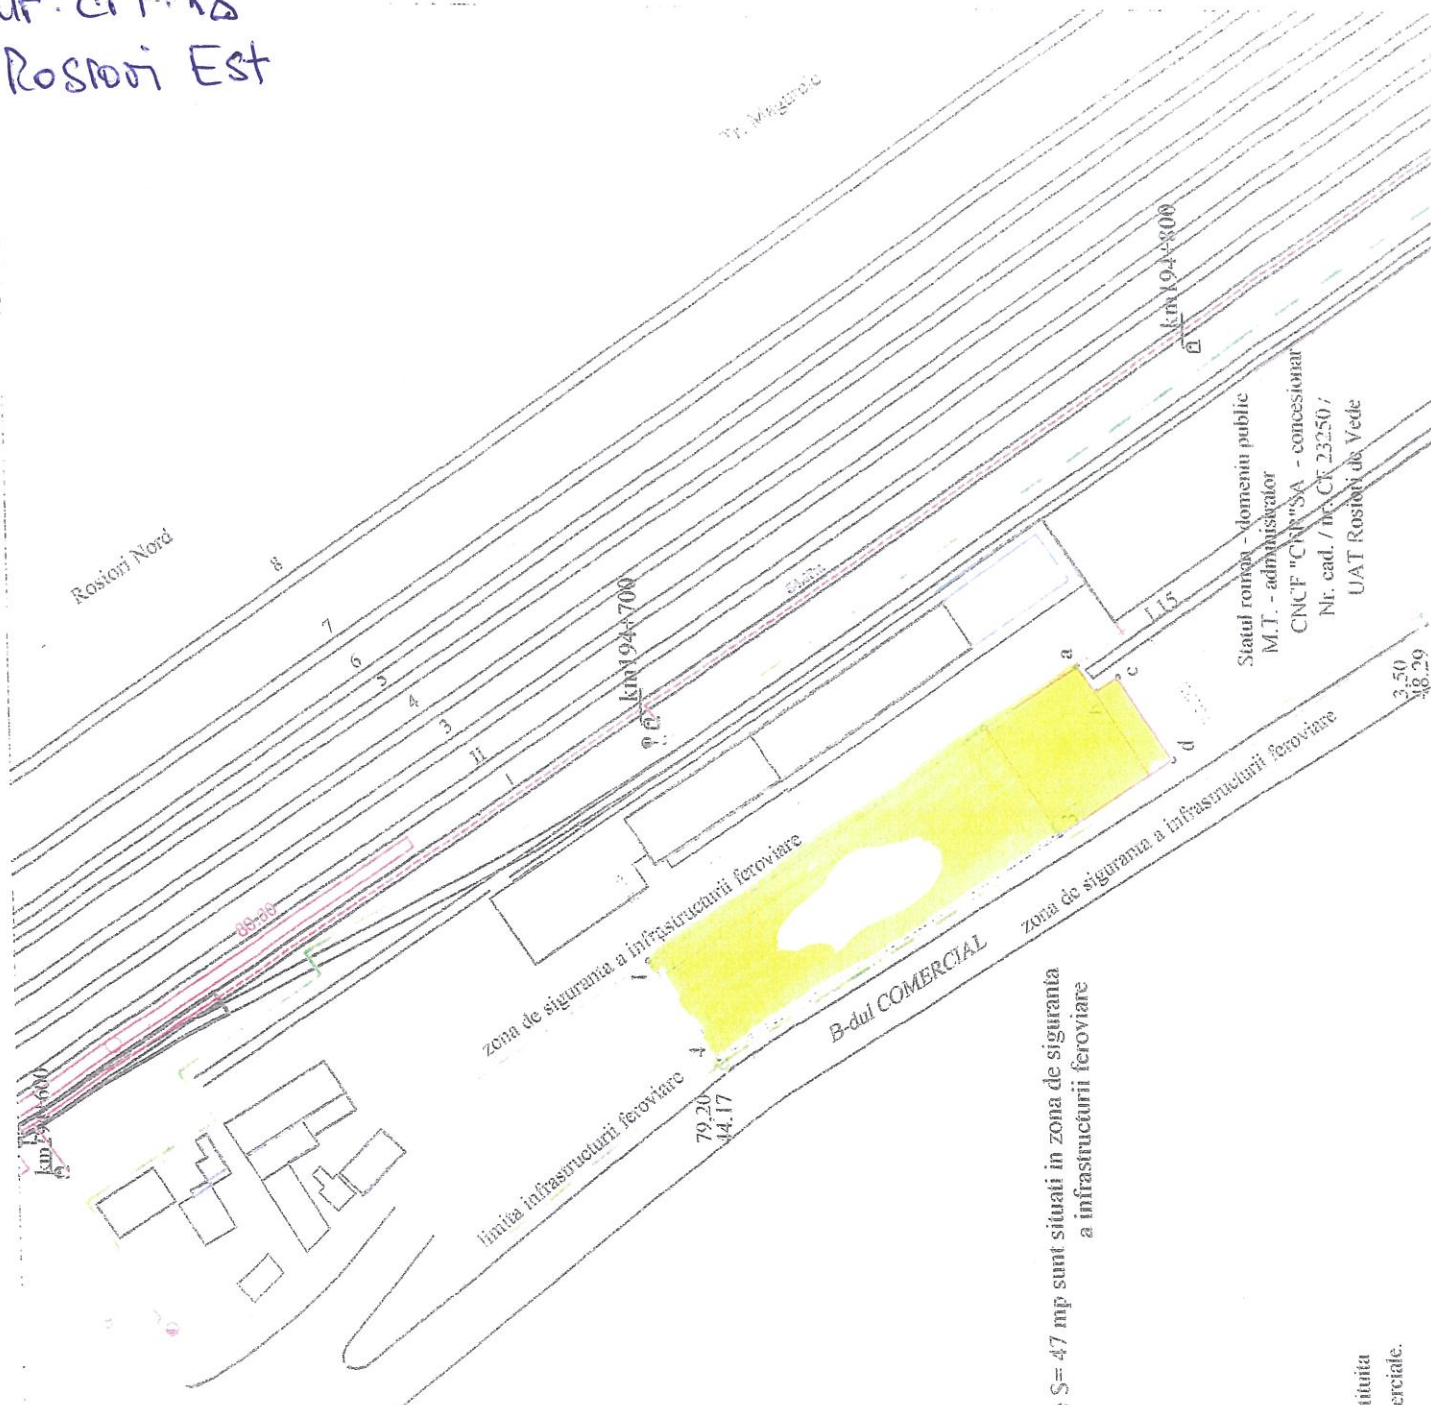

Extras plan situatie

Statia CF Rosiori Est

km CF 194+600 - km CF 194+850

sc. 1 / 1000



Legenda:

linia CF Rosiori Est - Tr. Magurele

limita infrastructurii feroviare

zona de siguranta a infrastructurii feroviare

amplasament identificat, S = 900 mp

1). km CF 194+680, y1 = 27,70 m

2). km CF 194+736, y2 = 27,70 m

3). km CF 194+736, y3 = 44,75 m

4). km CF 194+680, y4 = 43,33 m

amplasament identificat, S = 300 mp, din care S = 47 mp sunt situati in zona de siguranta a infrastructurii feroviare

a). km CF 194+746, ya = 28,00 m

b). km CF 194+746, yb = 32,16 m

c). km CF 194+754, yc = 32,16 m

d). km CF 194+754, yd = 45,25 m

2). km CF 194+736, y2 = 27,70 m

3). km CF 194+736, y3 = 44,75 m

Identificarea si delimitarea terenului a fost facuta de comisia constituita din reprezentantii cadastrului si Sectiei L2 Rosiori si reprezentantii Diviziei Comerciale.

Statul roman - domeniu public
M.T. - administrator
CNCF "CFR" SA - concesionar
Nr. cad. / nr. CF 23250 /
UAT Rosiori de Vede