


Nr crt. 19
Rosiori Est

Extras plan situatie
Statia CF Rosiori Est
km CF 194+650 - km CF 195+100

N

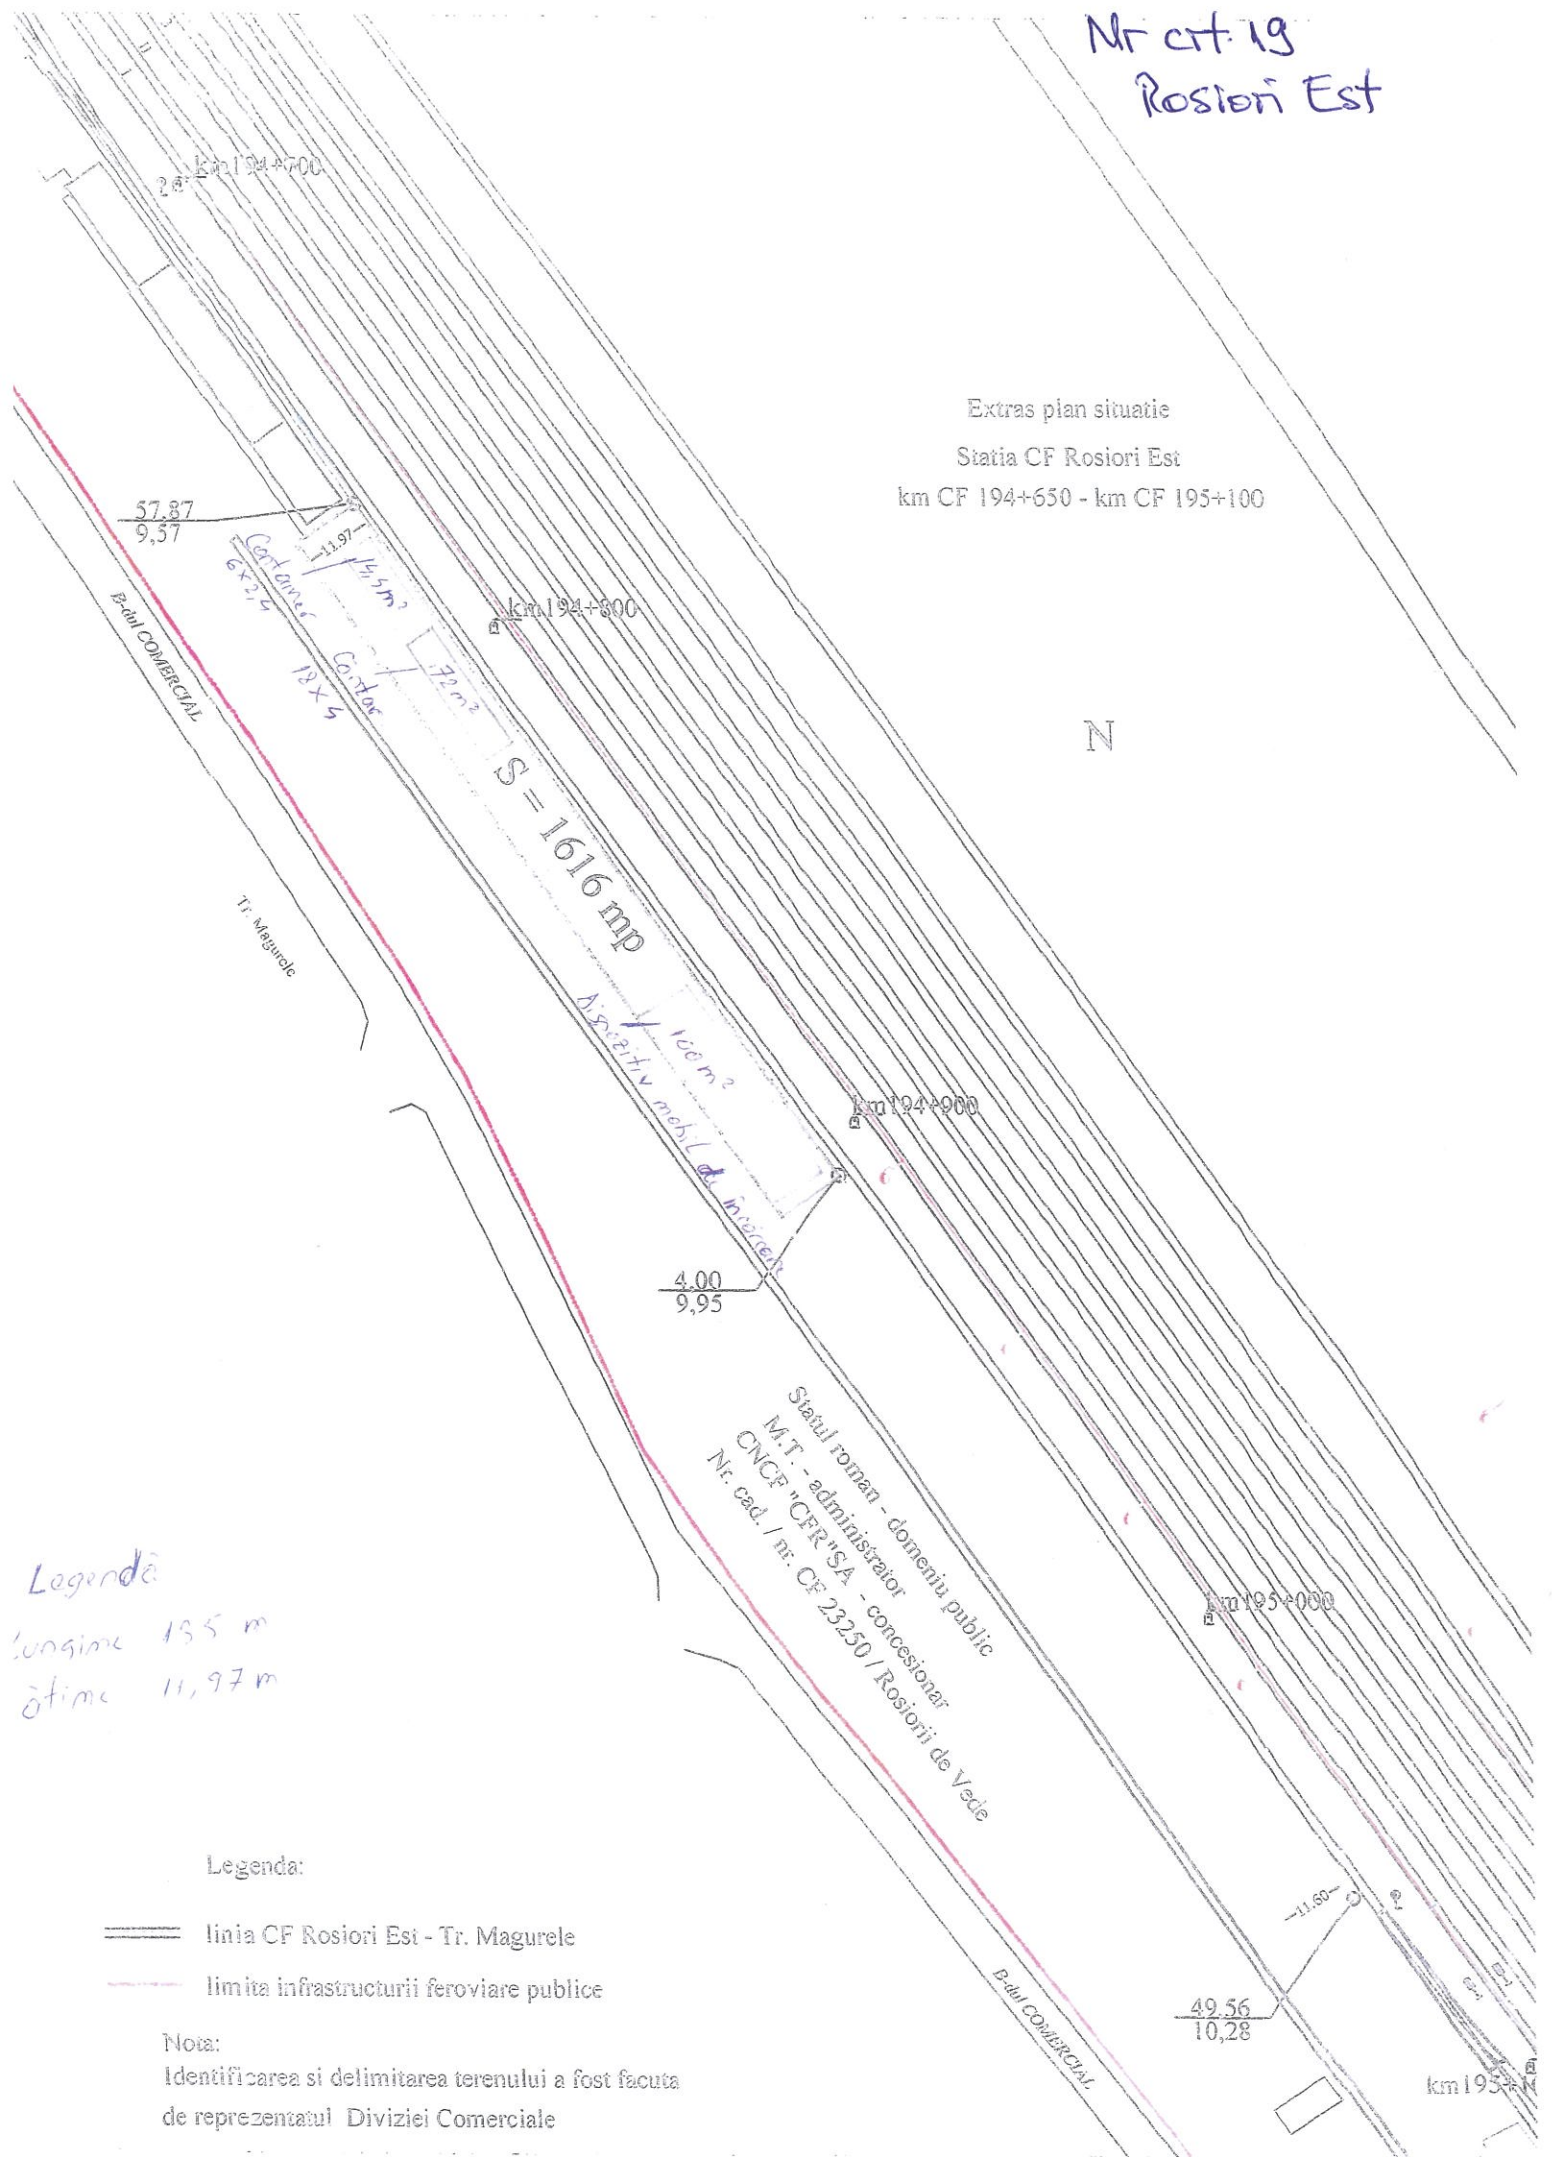

Legendă

lungime 135 m
lățime 11,97 m

Legenda:

- linia CF Rosiori Est - Tr. Magurele
- limita infrastructurii feroviare publice

Nota:
Identificarea si delimitarea terenului a fost facuta
de reprezentatul Diviziei Comerciale