


PLAN CADASTRAL (EXTRAS)
 SCARA 1:1000
 Stația Asău
 km 78+770

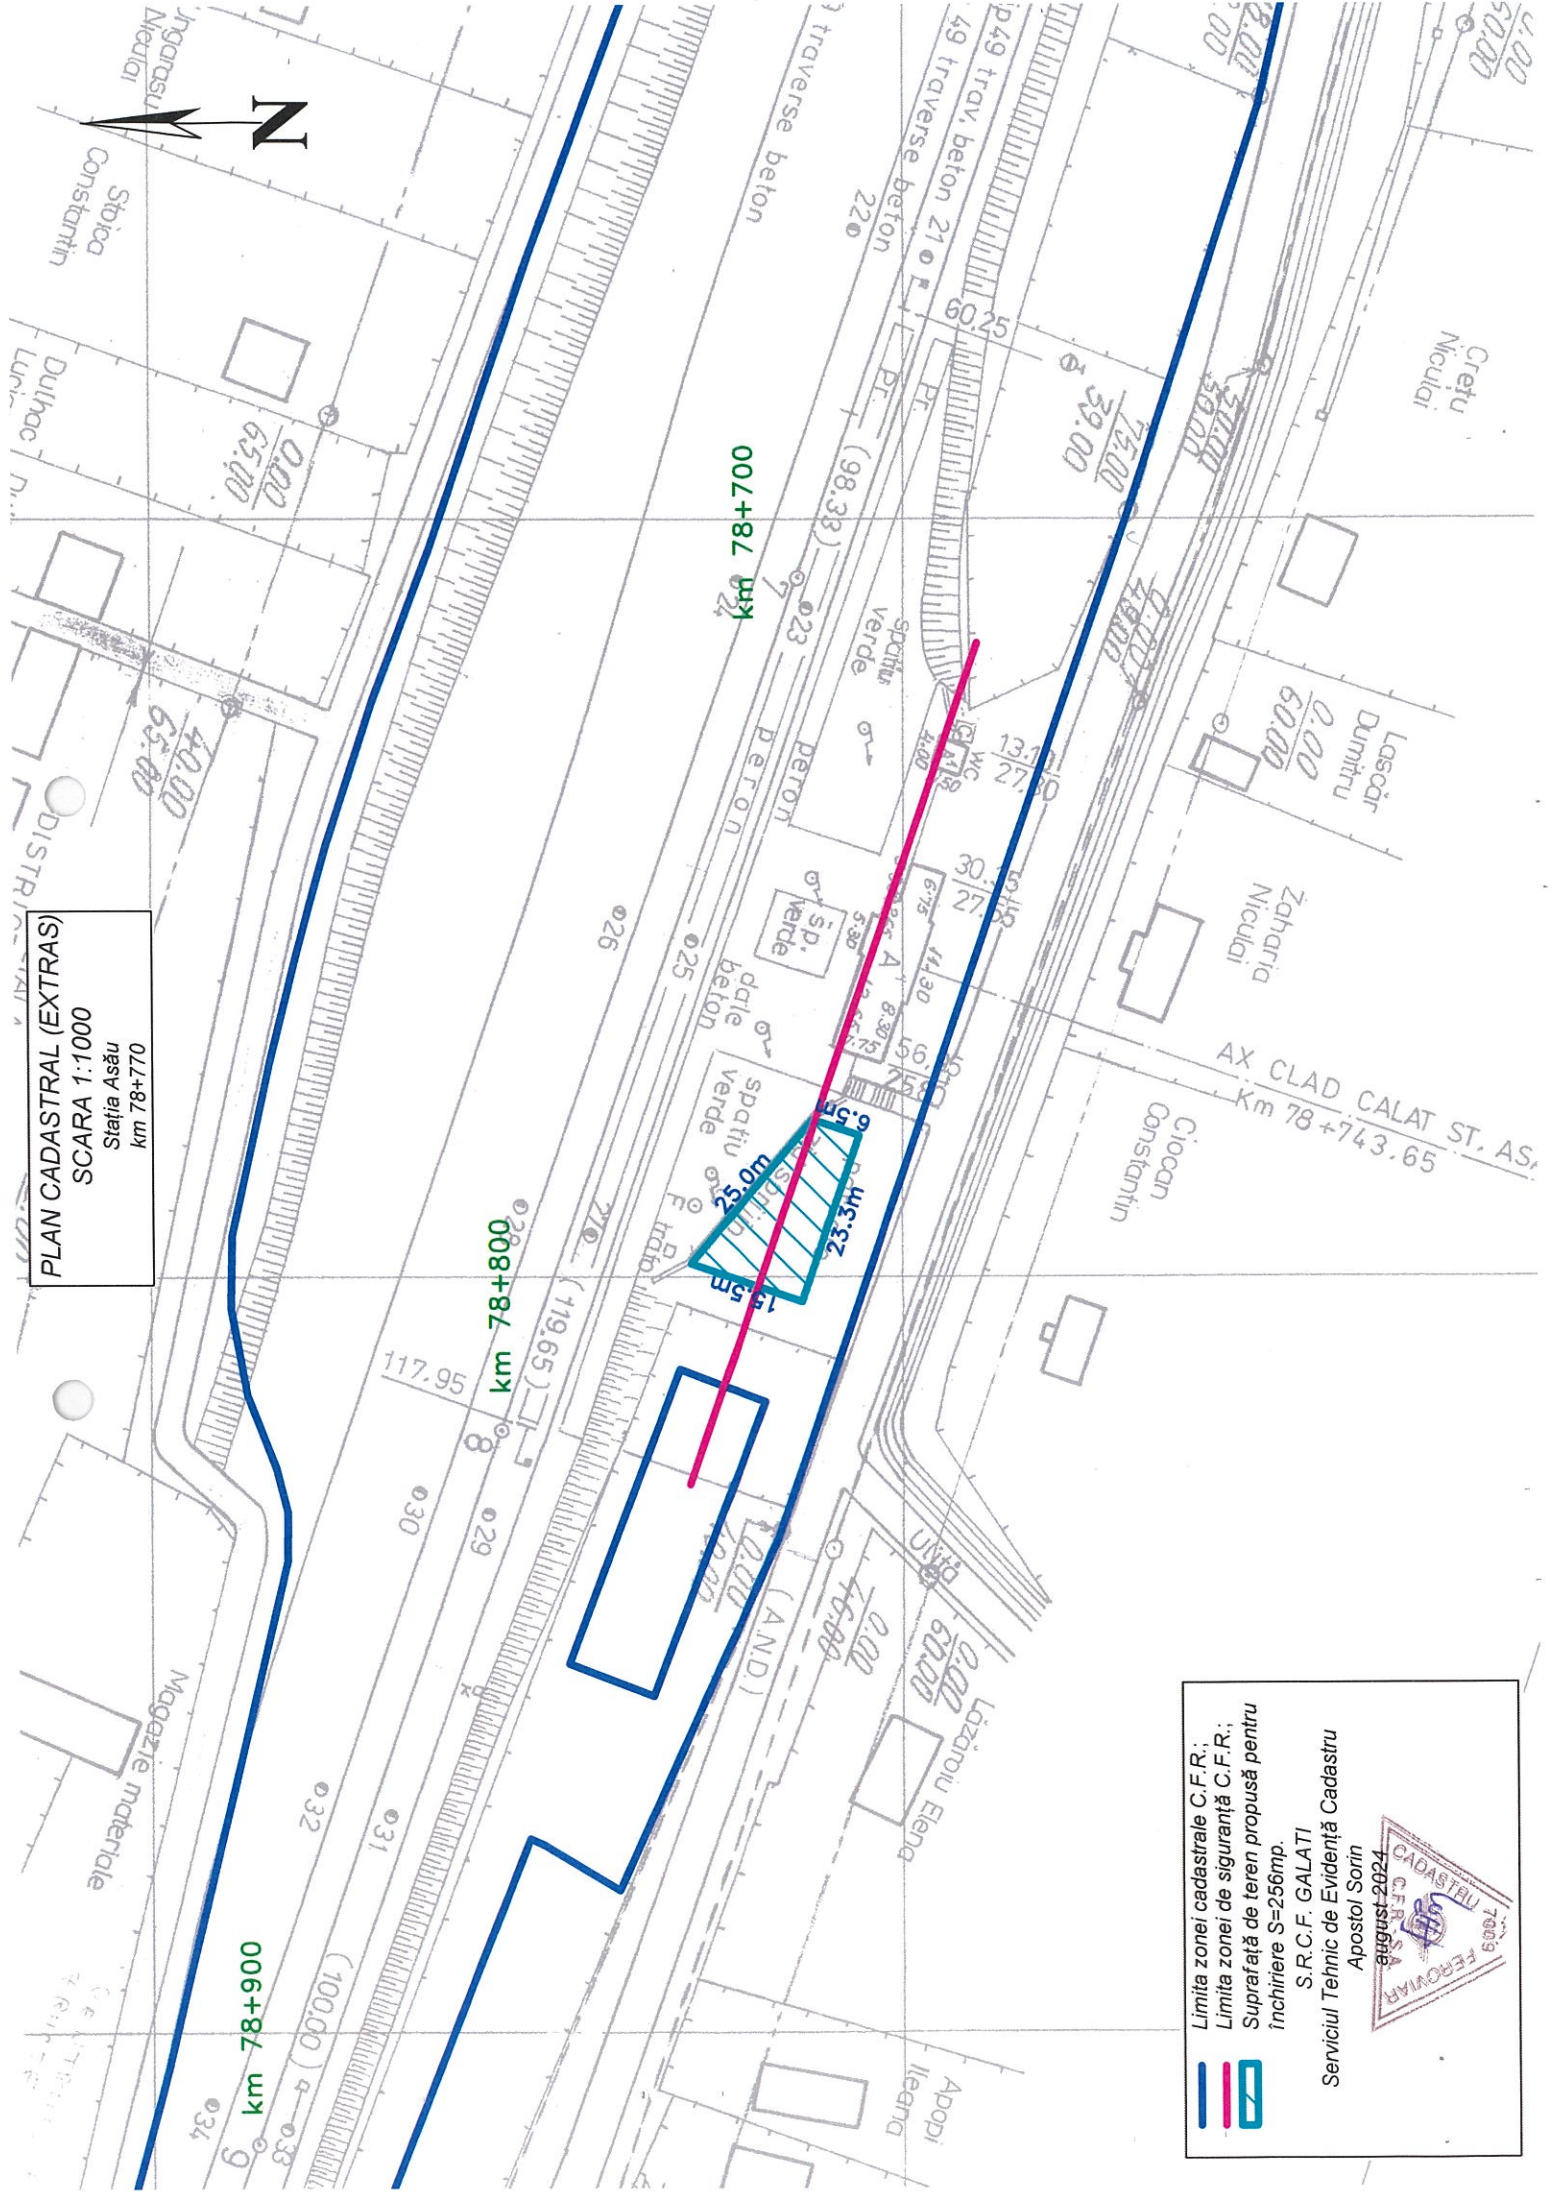

Limita zonei cadastrale C.F.R.;

Limita zonei de siguranță C.F.R.;

Suprafață de teren propusă pentru

Închiriere S=256mp.

S.R.C.F. GALATI

Serviciul Tehnic de Evidență Cadastru

Apostol Sorin

august-2024

CTE 462 – Stația Asău – depozitare și prezentare produse din beton – 256mp

