


PLAN CADASTRAL (EXTRAS)

SCARA 1:1000

Stația Asău
km 78+600

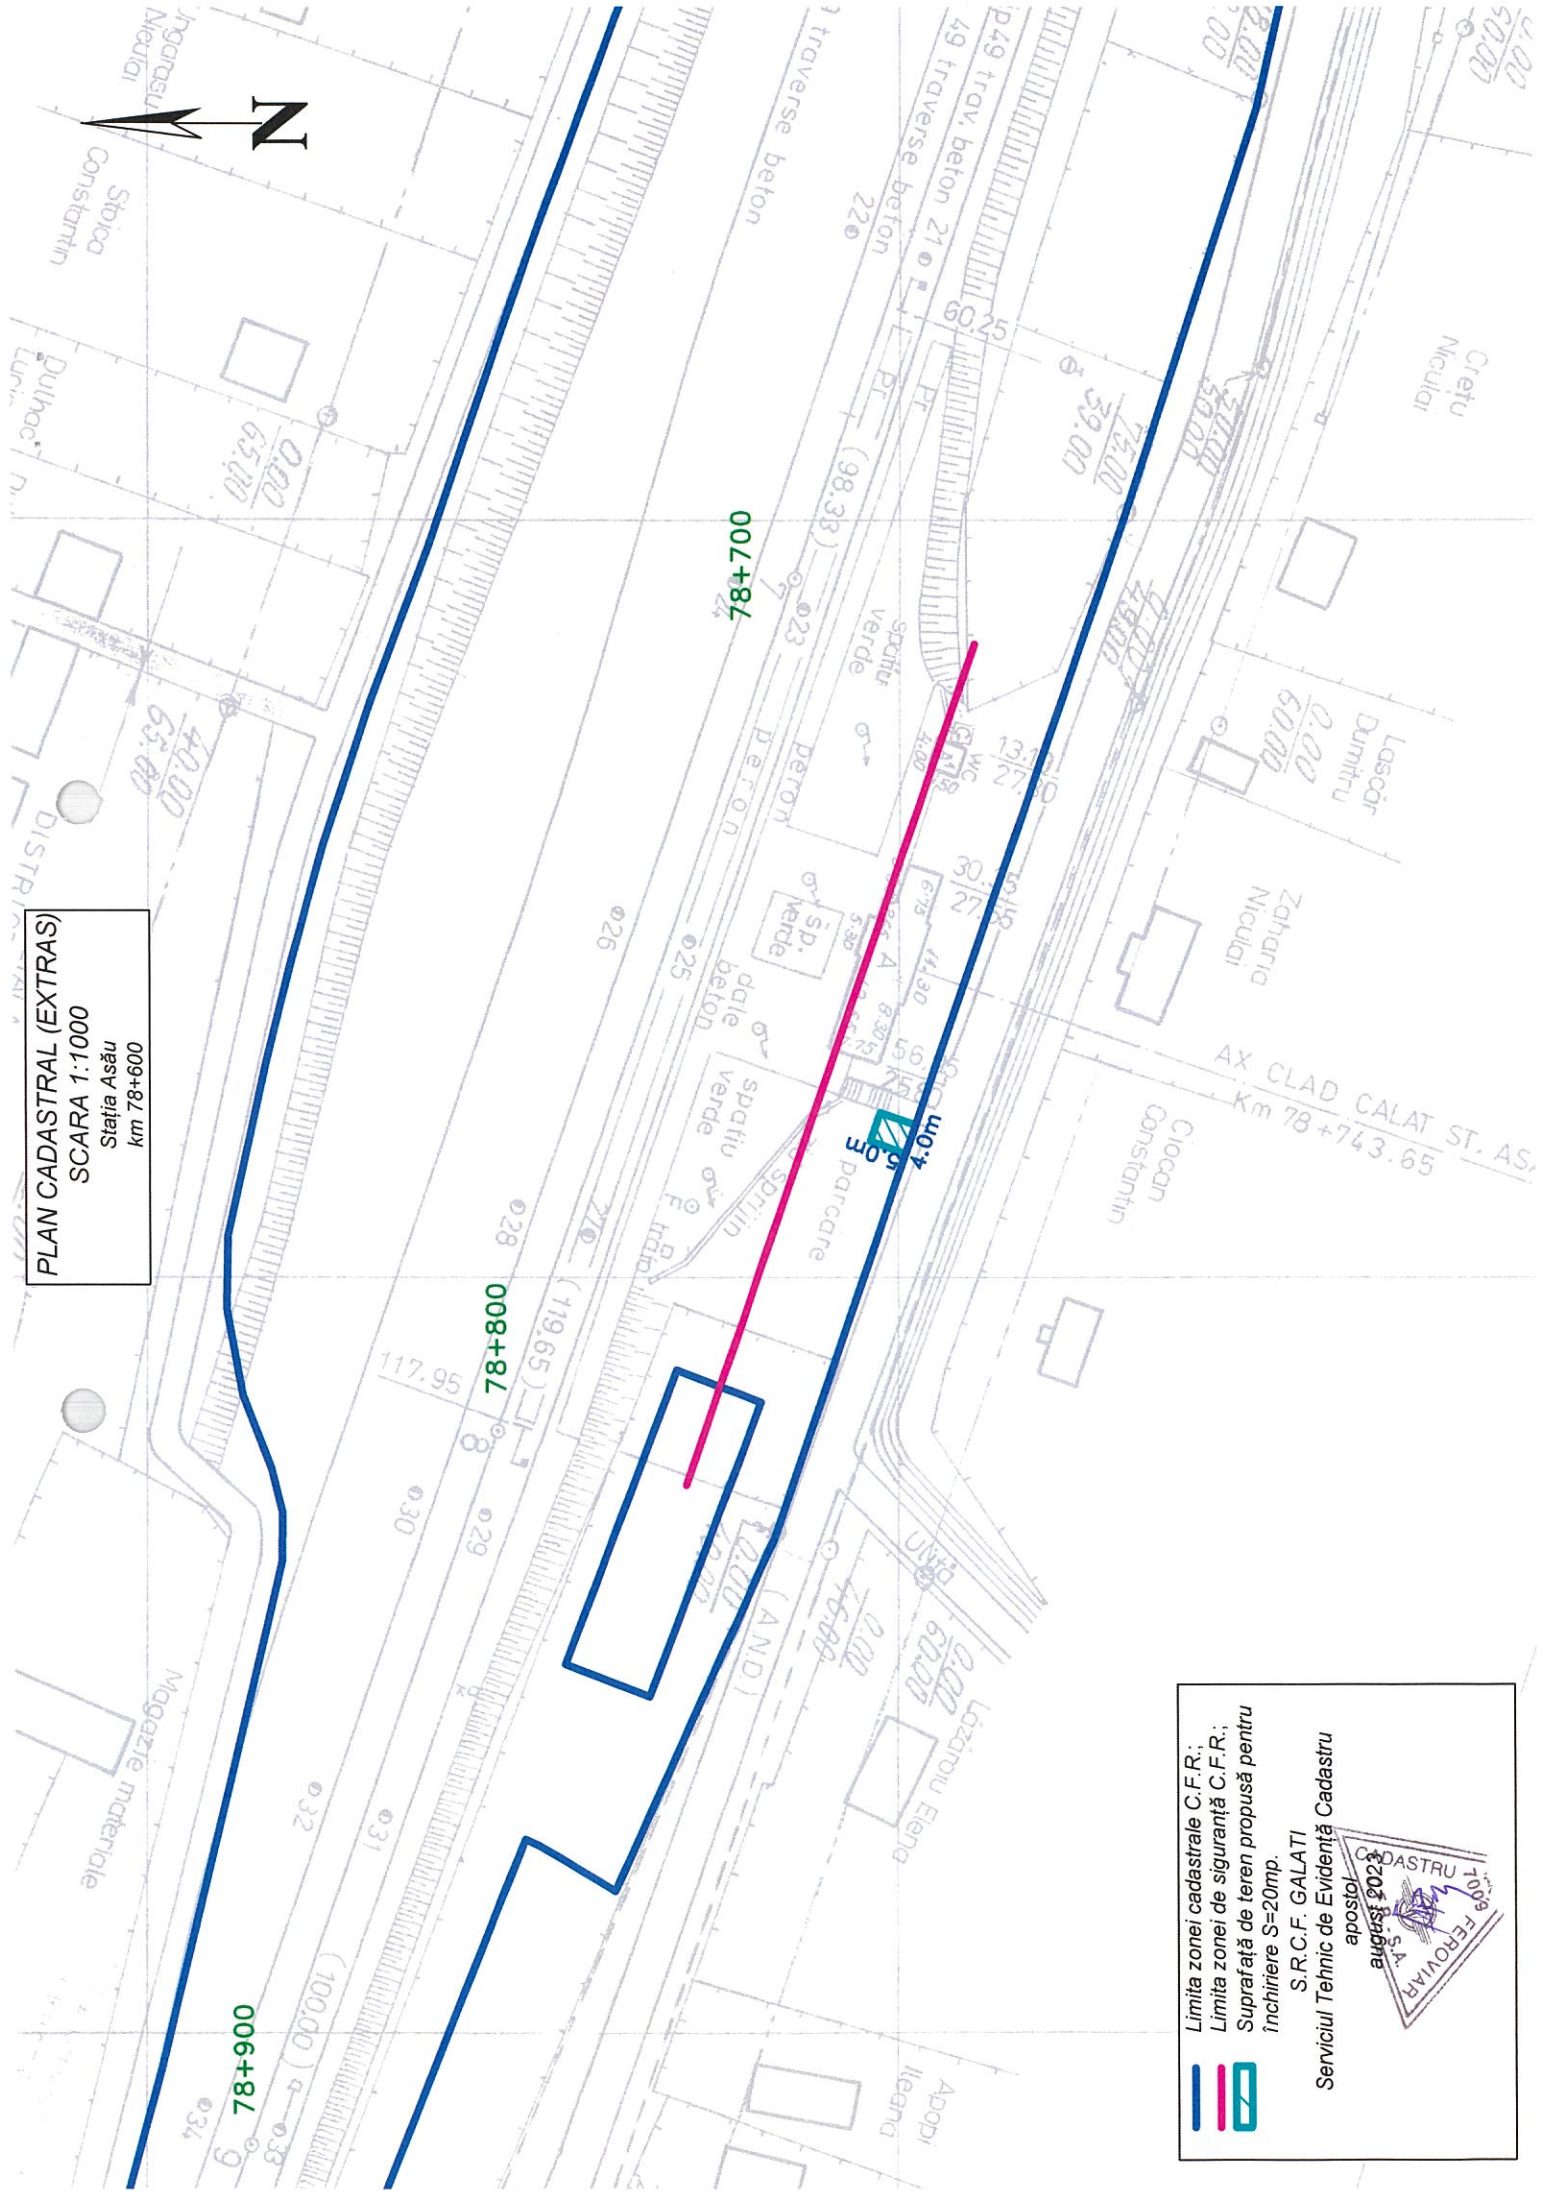

Limita zonei cadastrale C.F.R.;

Limita zonei de siguranță C.F.R.;

Suprafață de teren propusă pentru

închiriere S=20mp.

S.R.C.F. GALATI

Serviciul Tehnic de Evidență Cadastru

apostol

2023

DASTRU

100%

FEROVIA

100%