


PLAN CADASTRAL (EXTRAS)
 SCARA 1:1000
 Racord Barboși - Port Mineralier CSG
 km 4+250

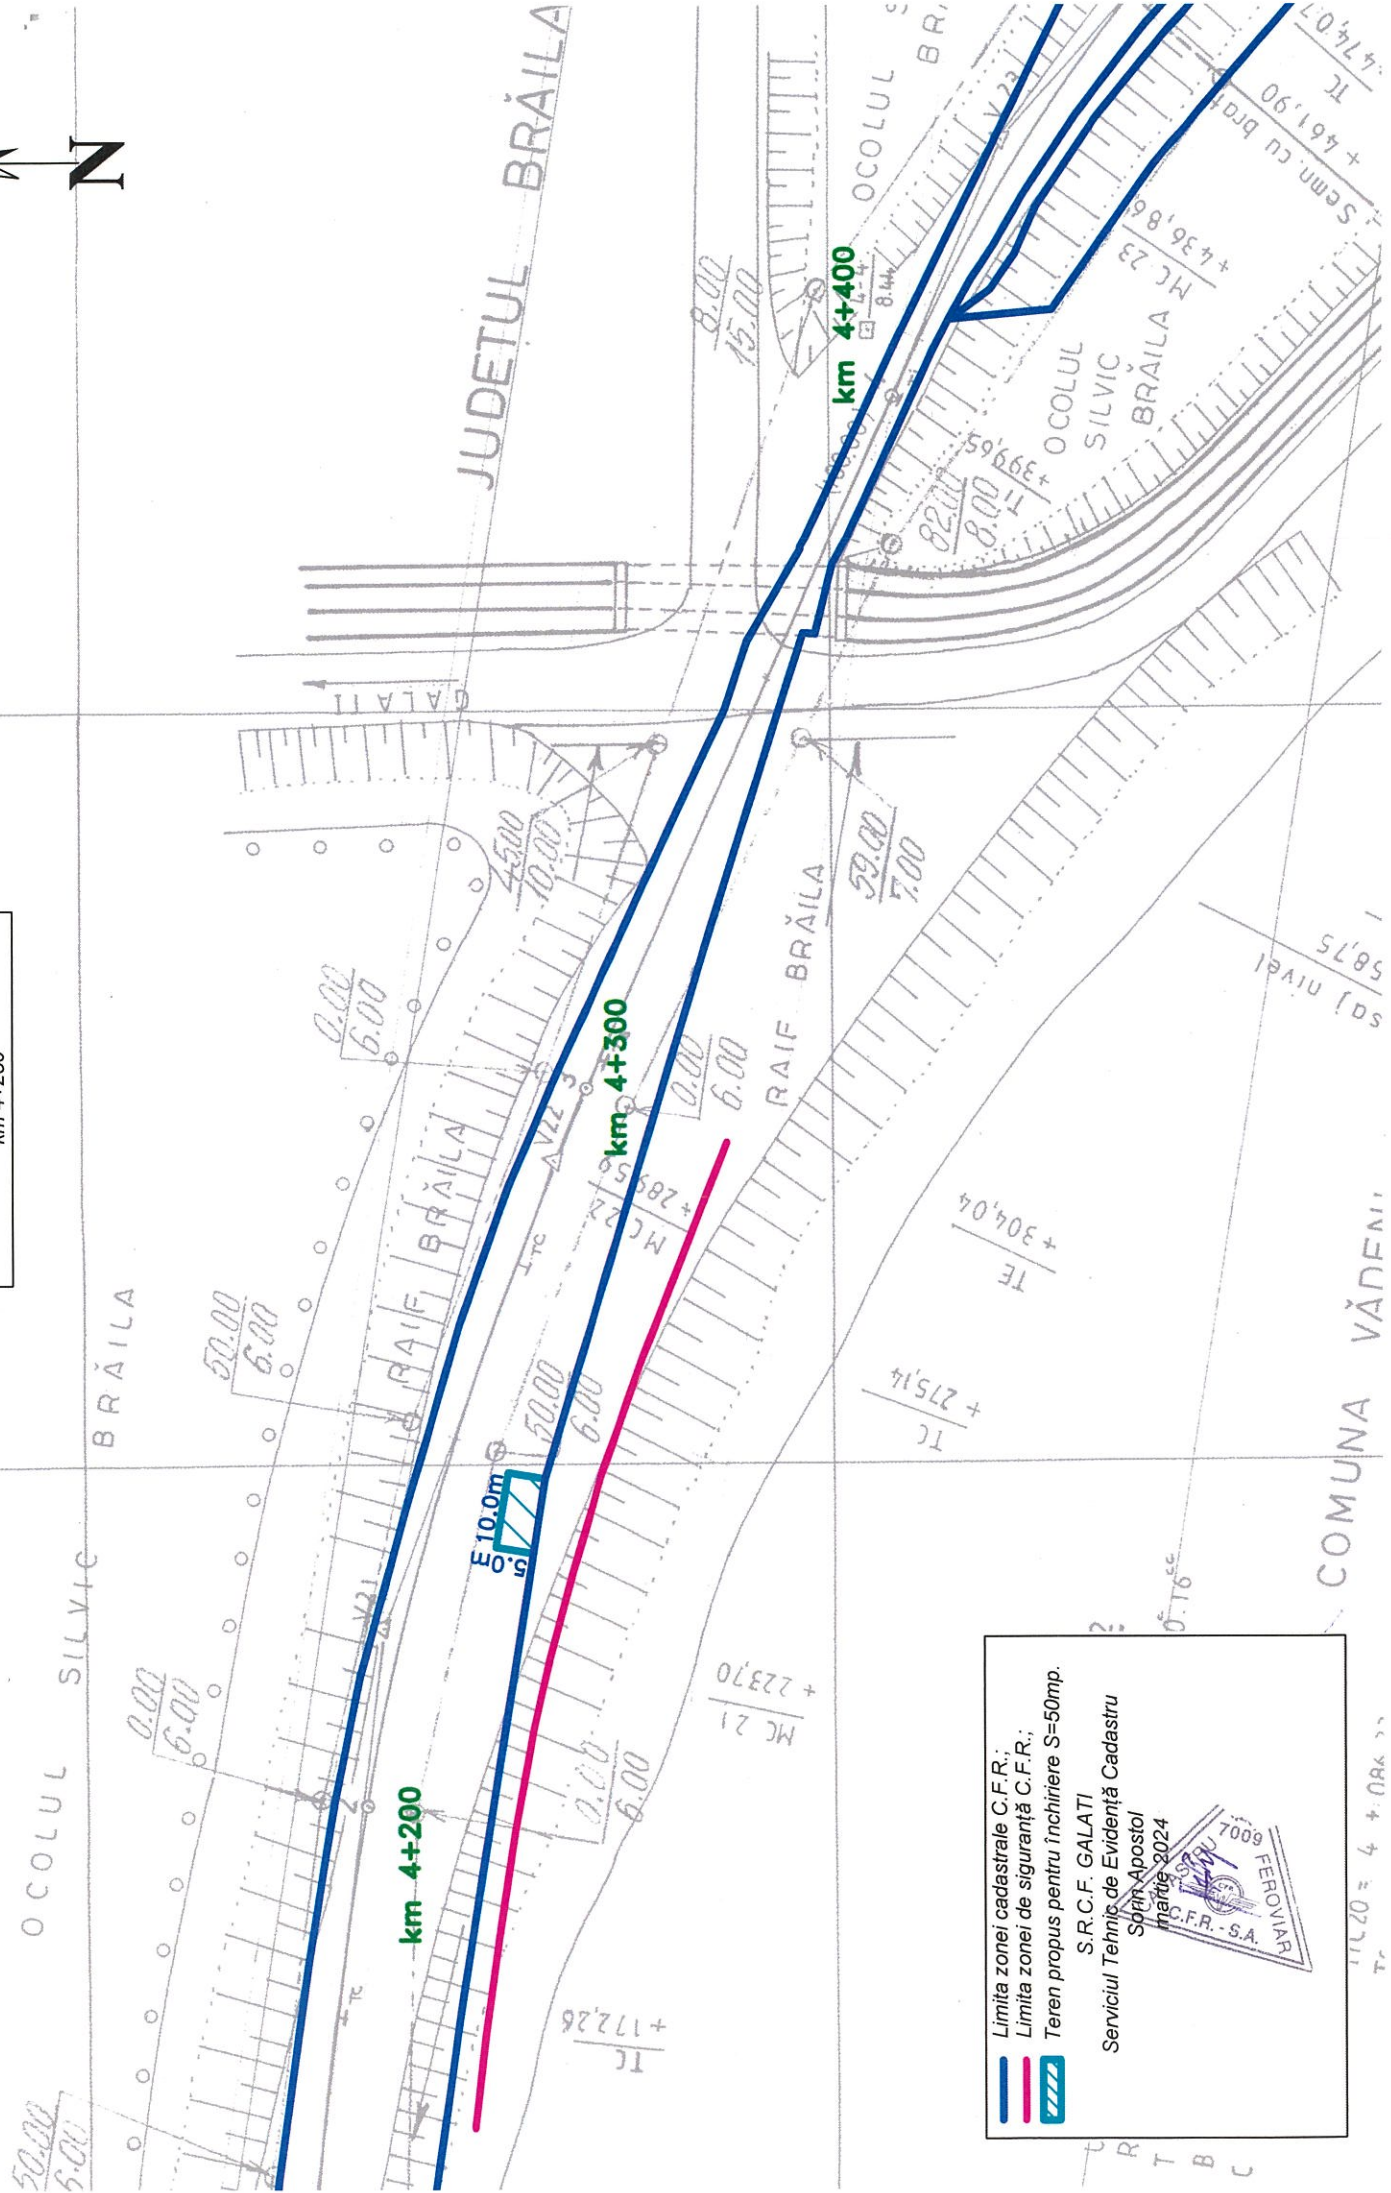

Limita zonei cadastrale C.F.R.;
 Limita zonei de siguranță C.F.R.;
 Teren propus pentru închiriere S=50mp.

S.R.C.F. GALATI
 Serviciul Tehnic de Evidență Cadastru
 Sapt-Apostol
 martie 2024

C.F.R. - S.A.
 7009
 FERONKAR