


PLAN CADASTRAL (EXTRAS)

SCARA 1:2000

Triaj Barboși

km 3+600

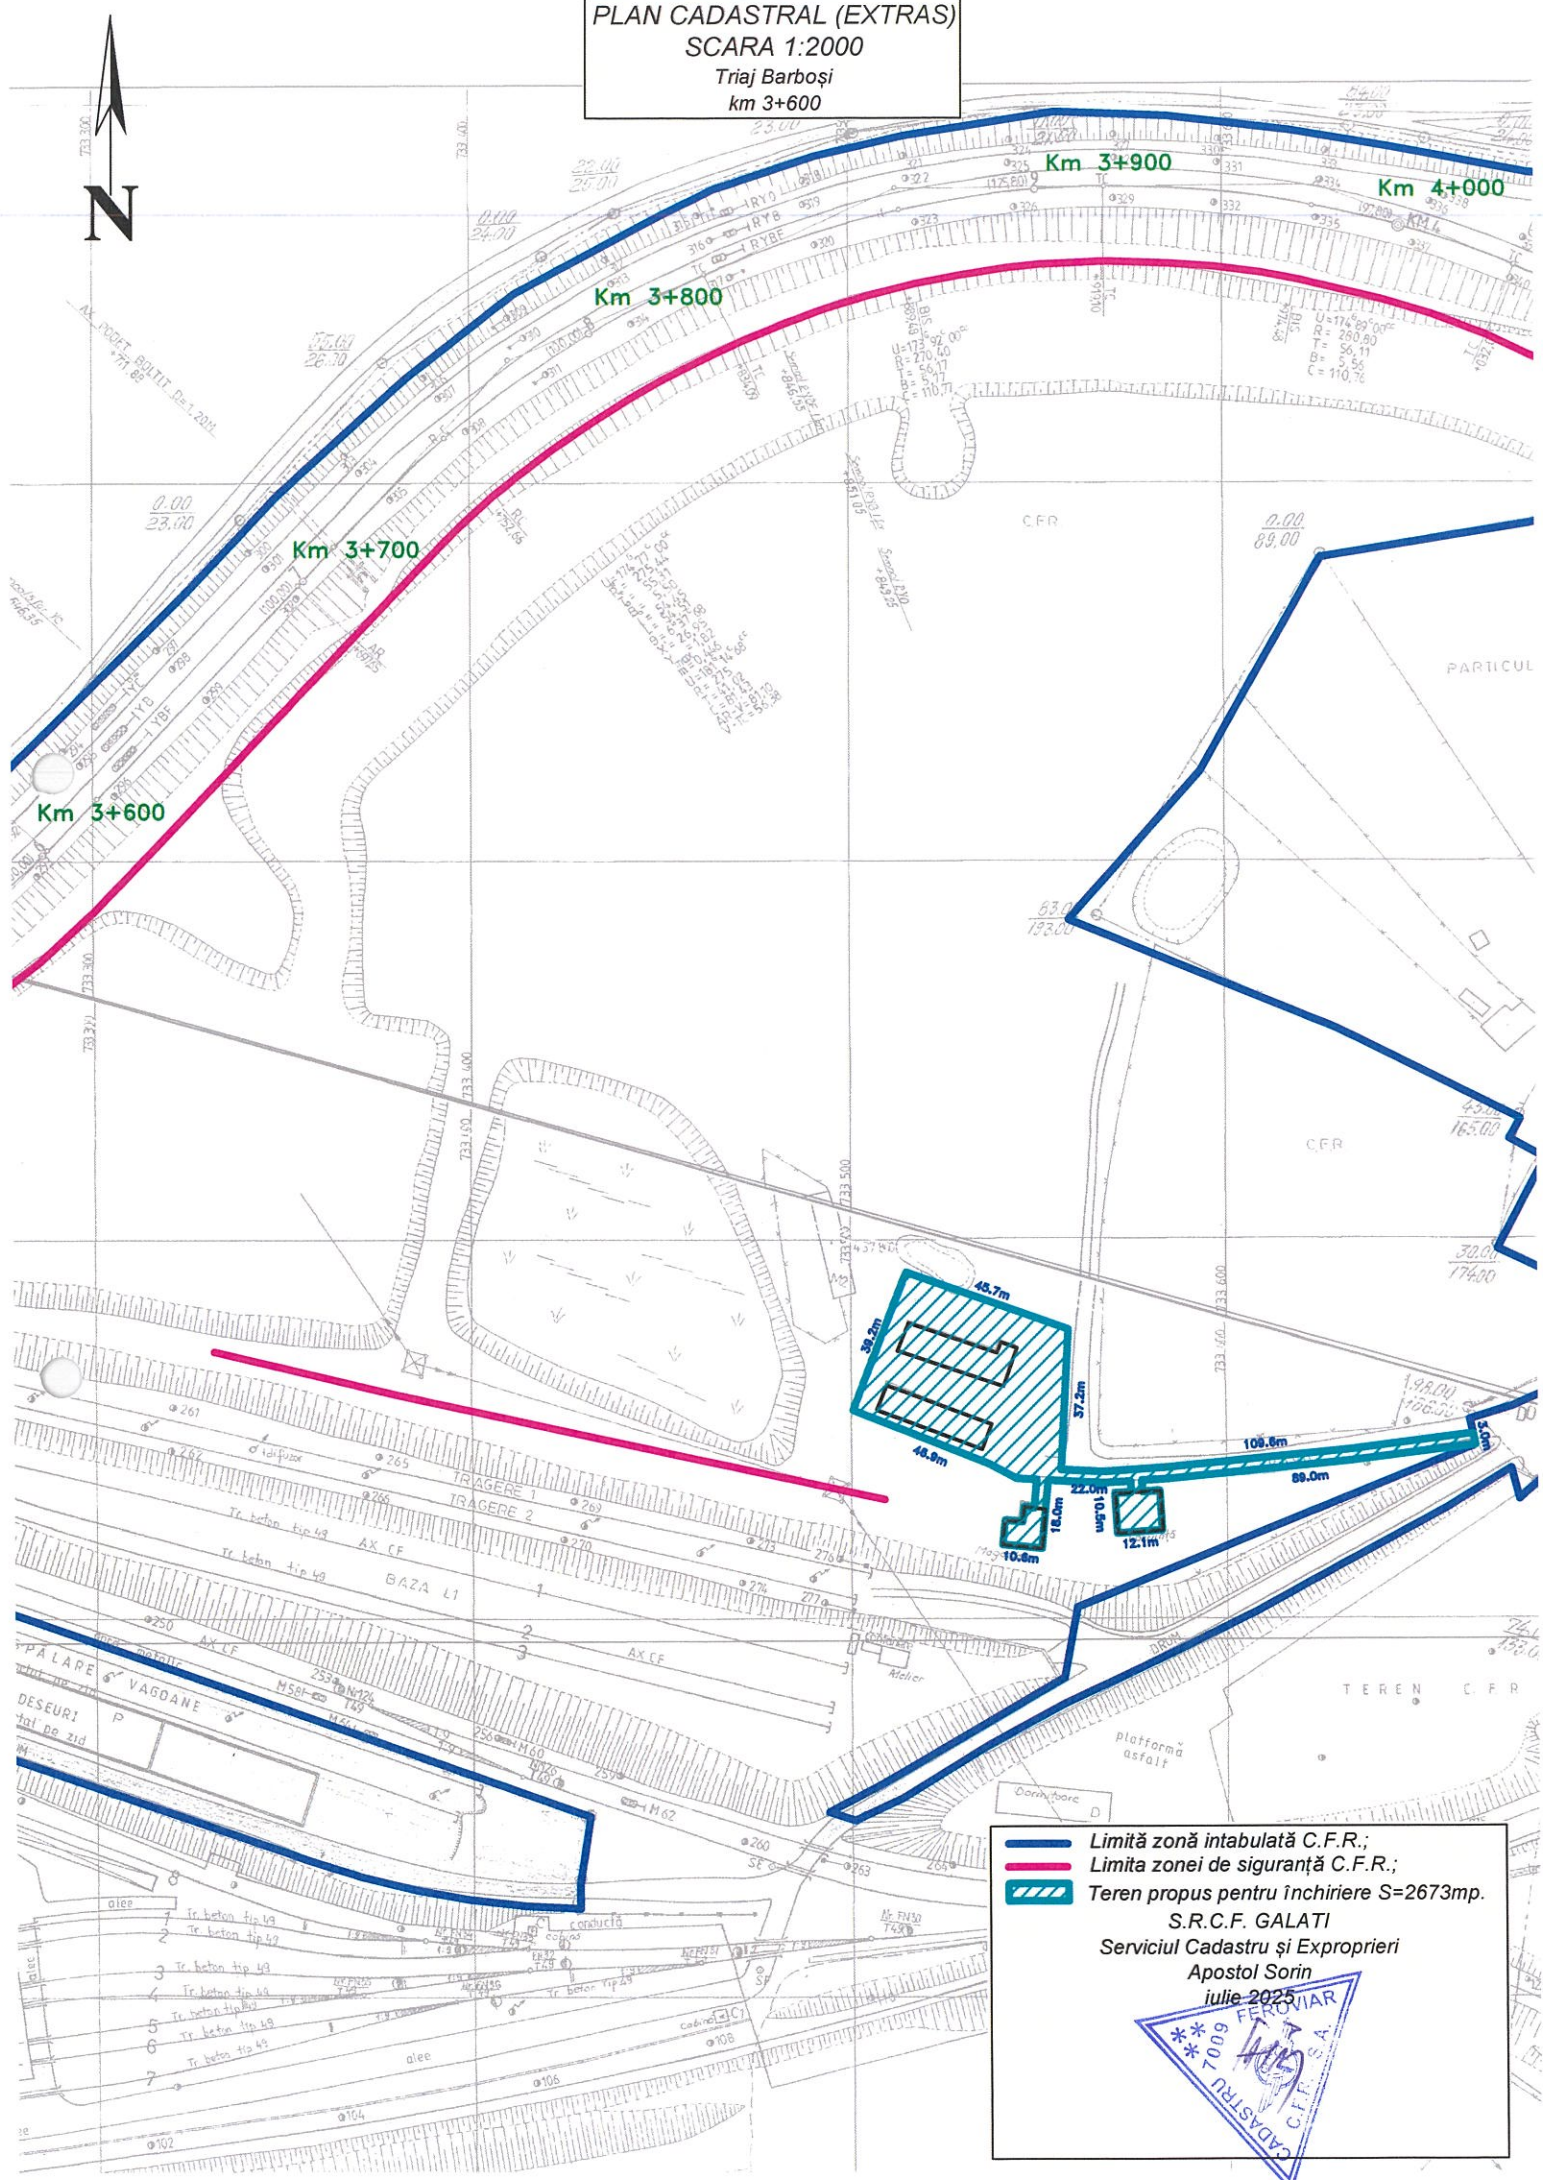

— Limită zonă intabulată C.F.R.;
— Limita zonei de siguranță C.F.R.;
 Teren propus pentru închiriere S=2673mp.

S.R.C.F. GALATI
 Serviciul Cadastru și Expropriieri
 Apostol Sorin
 Iulie 2025

CADASTRU
 7009 FERVIAR
 413
 C.F.R. SA

Triajul CF Barboși – teren aferent construcțiilor propriatate + activități agricole + cale de acces –
2673mp

