


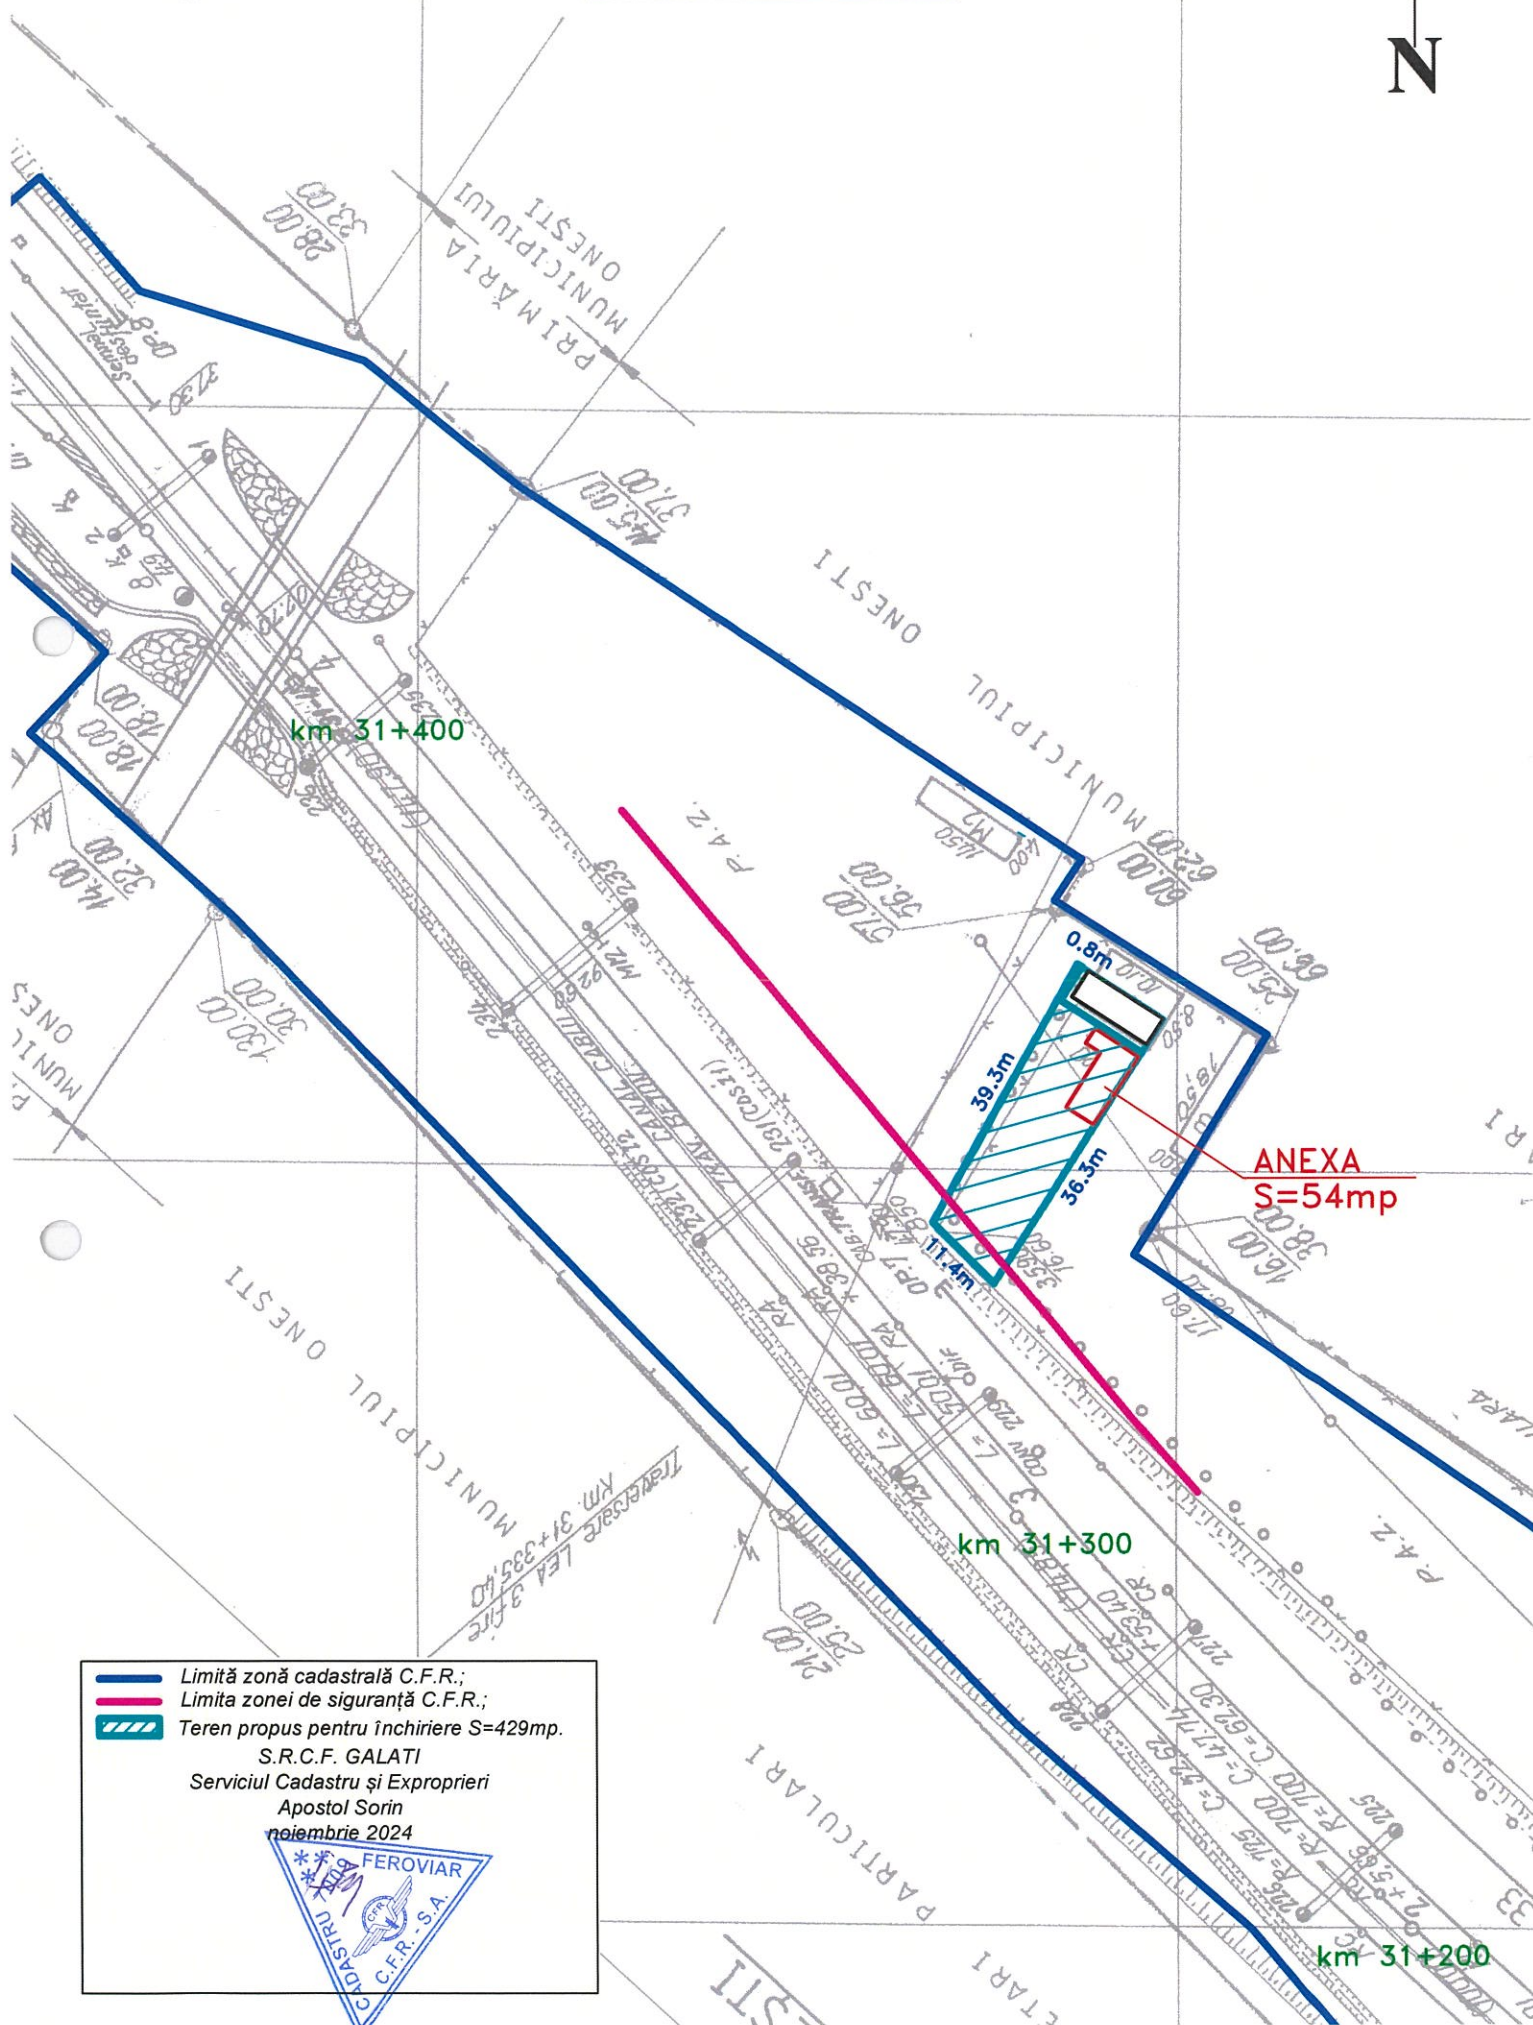

CTE 72 – Stația Borzești – curte și grădină la locuință vândută – 429mp

