


PLAN CADASTRAL (EXTRAS)

SCARA 1:1000

Stația Brăila Sud

km 12+776 - km 12+894

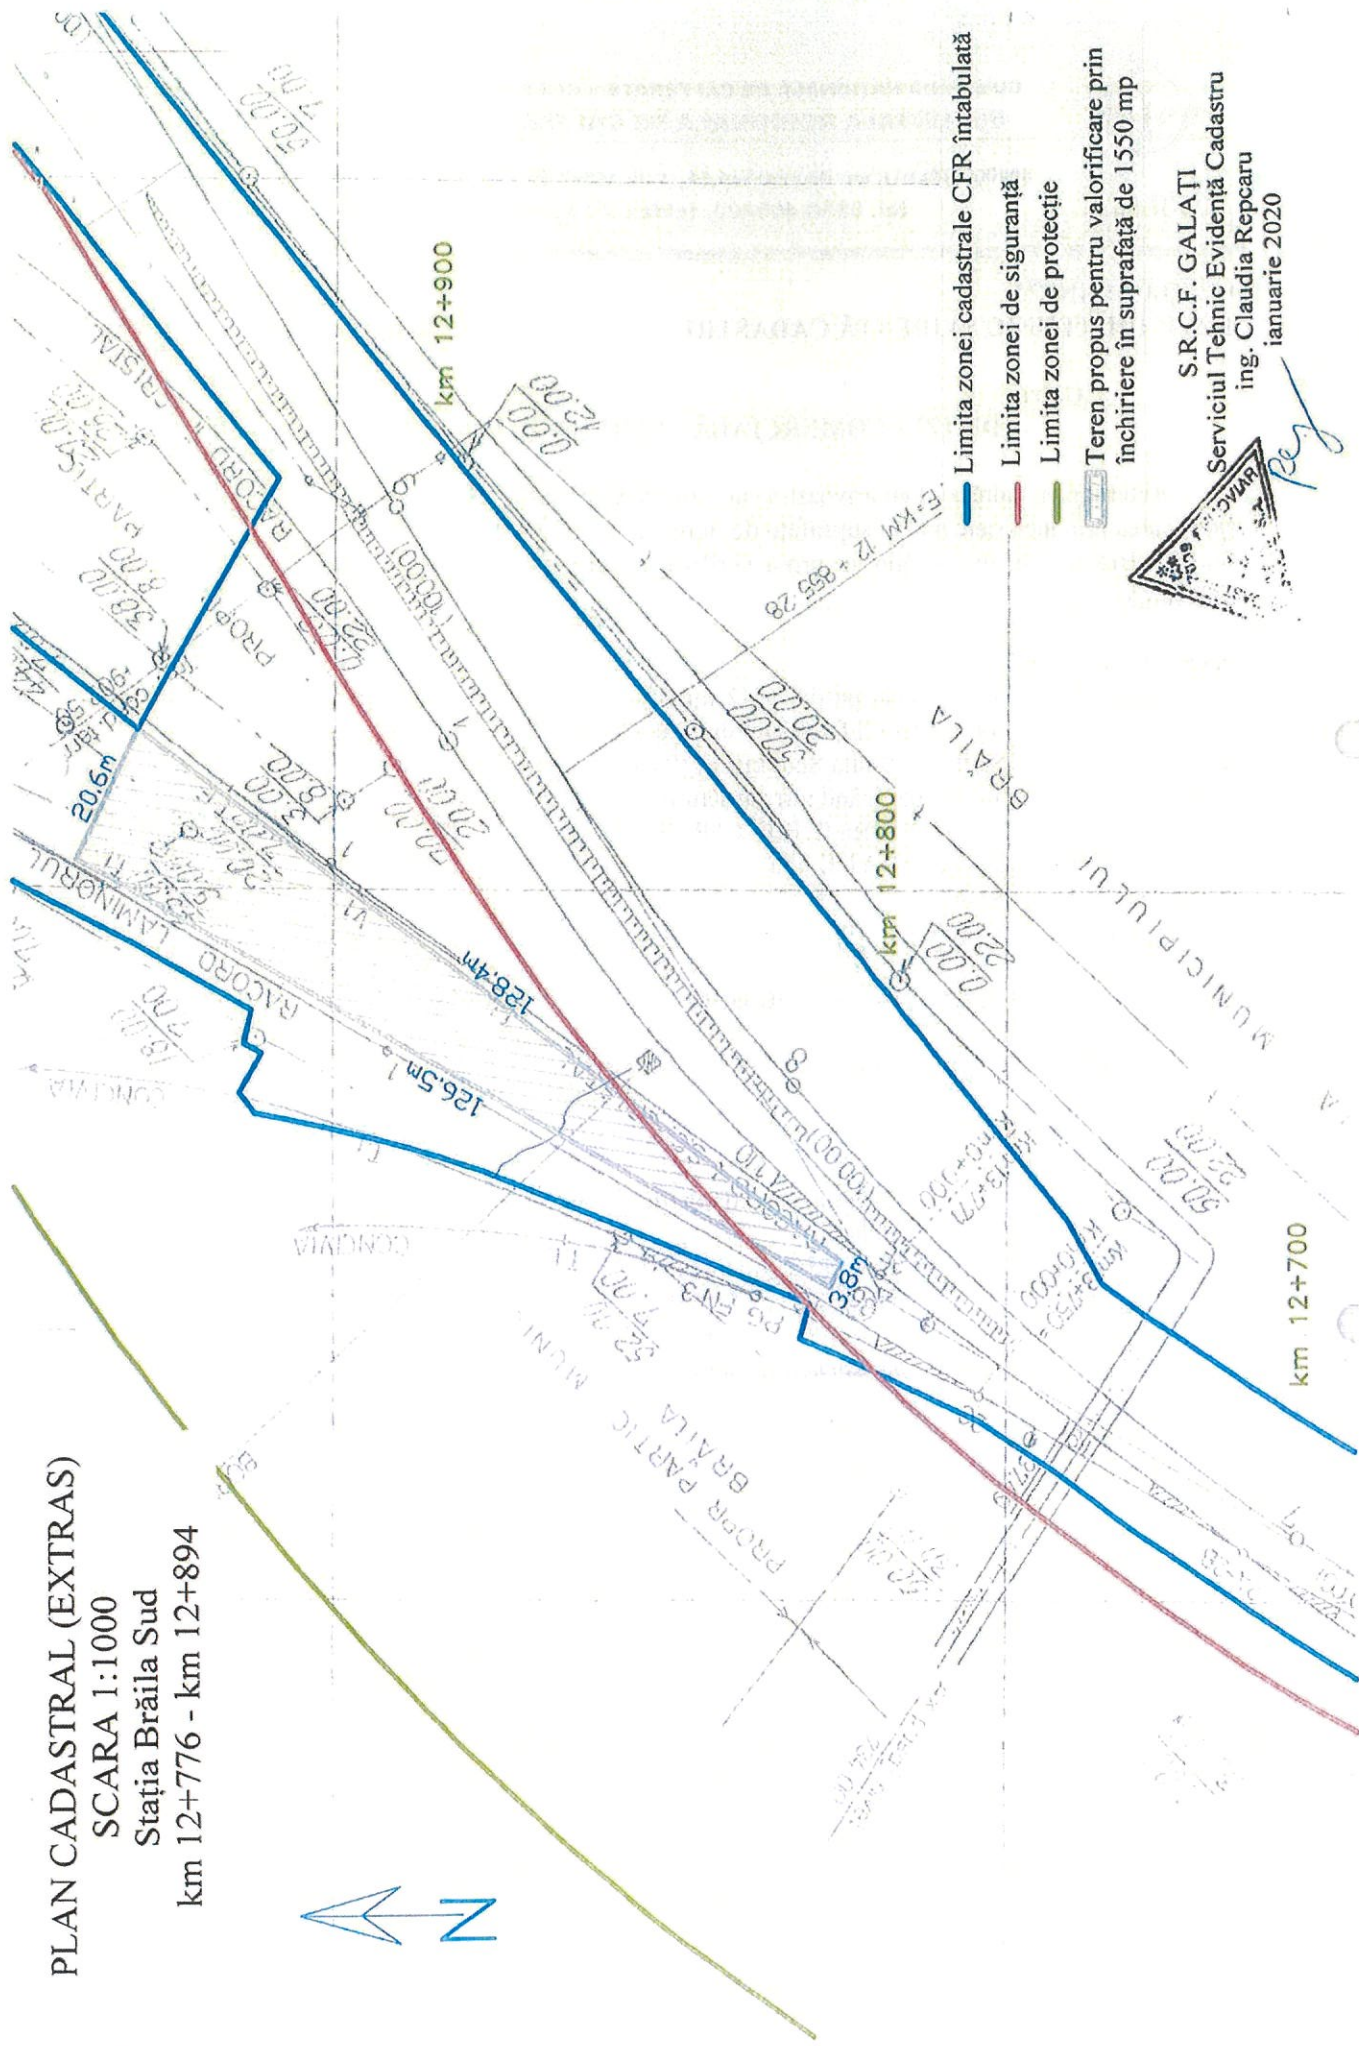

- Limita zonei cadastrale CFR întabulată
- Limita zonei de siguranță
- Limita zonei de protecție
- Teren propus pentru valorificare prin închiriere în suprafață de 1550 mp



S.R.C.F. GALAȚI
Serviciul Tehnic Evidență Cadastru
ing. Claudia Repcaru
ianuarie 2020

Rep