


PLAN CADASTRAL (EXTRAS)
SCARA 1:1000
Stația Căluți
km 23+429

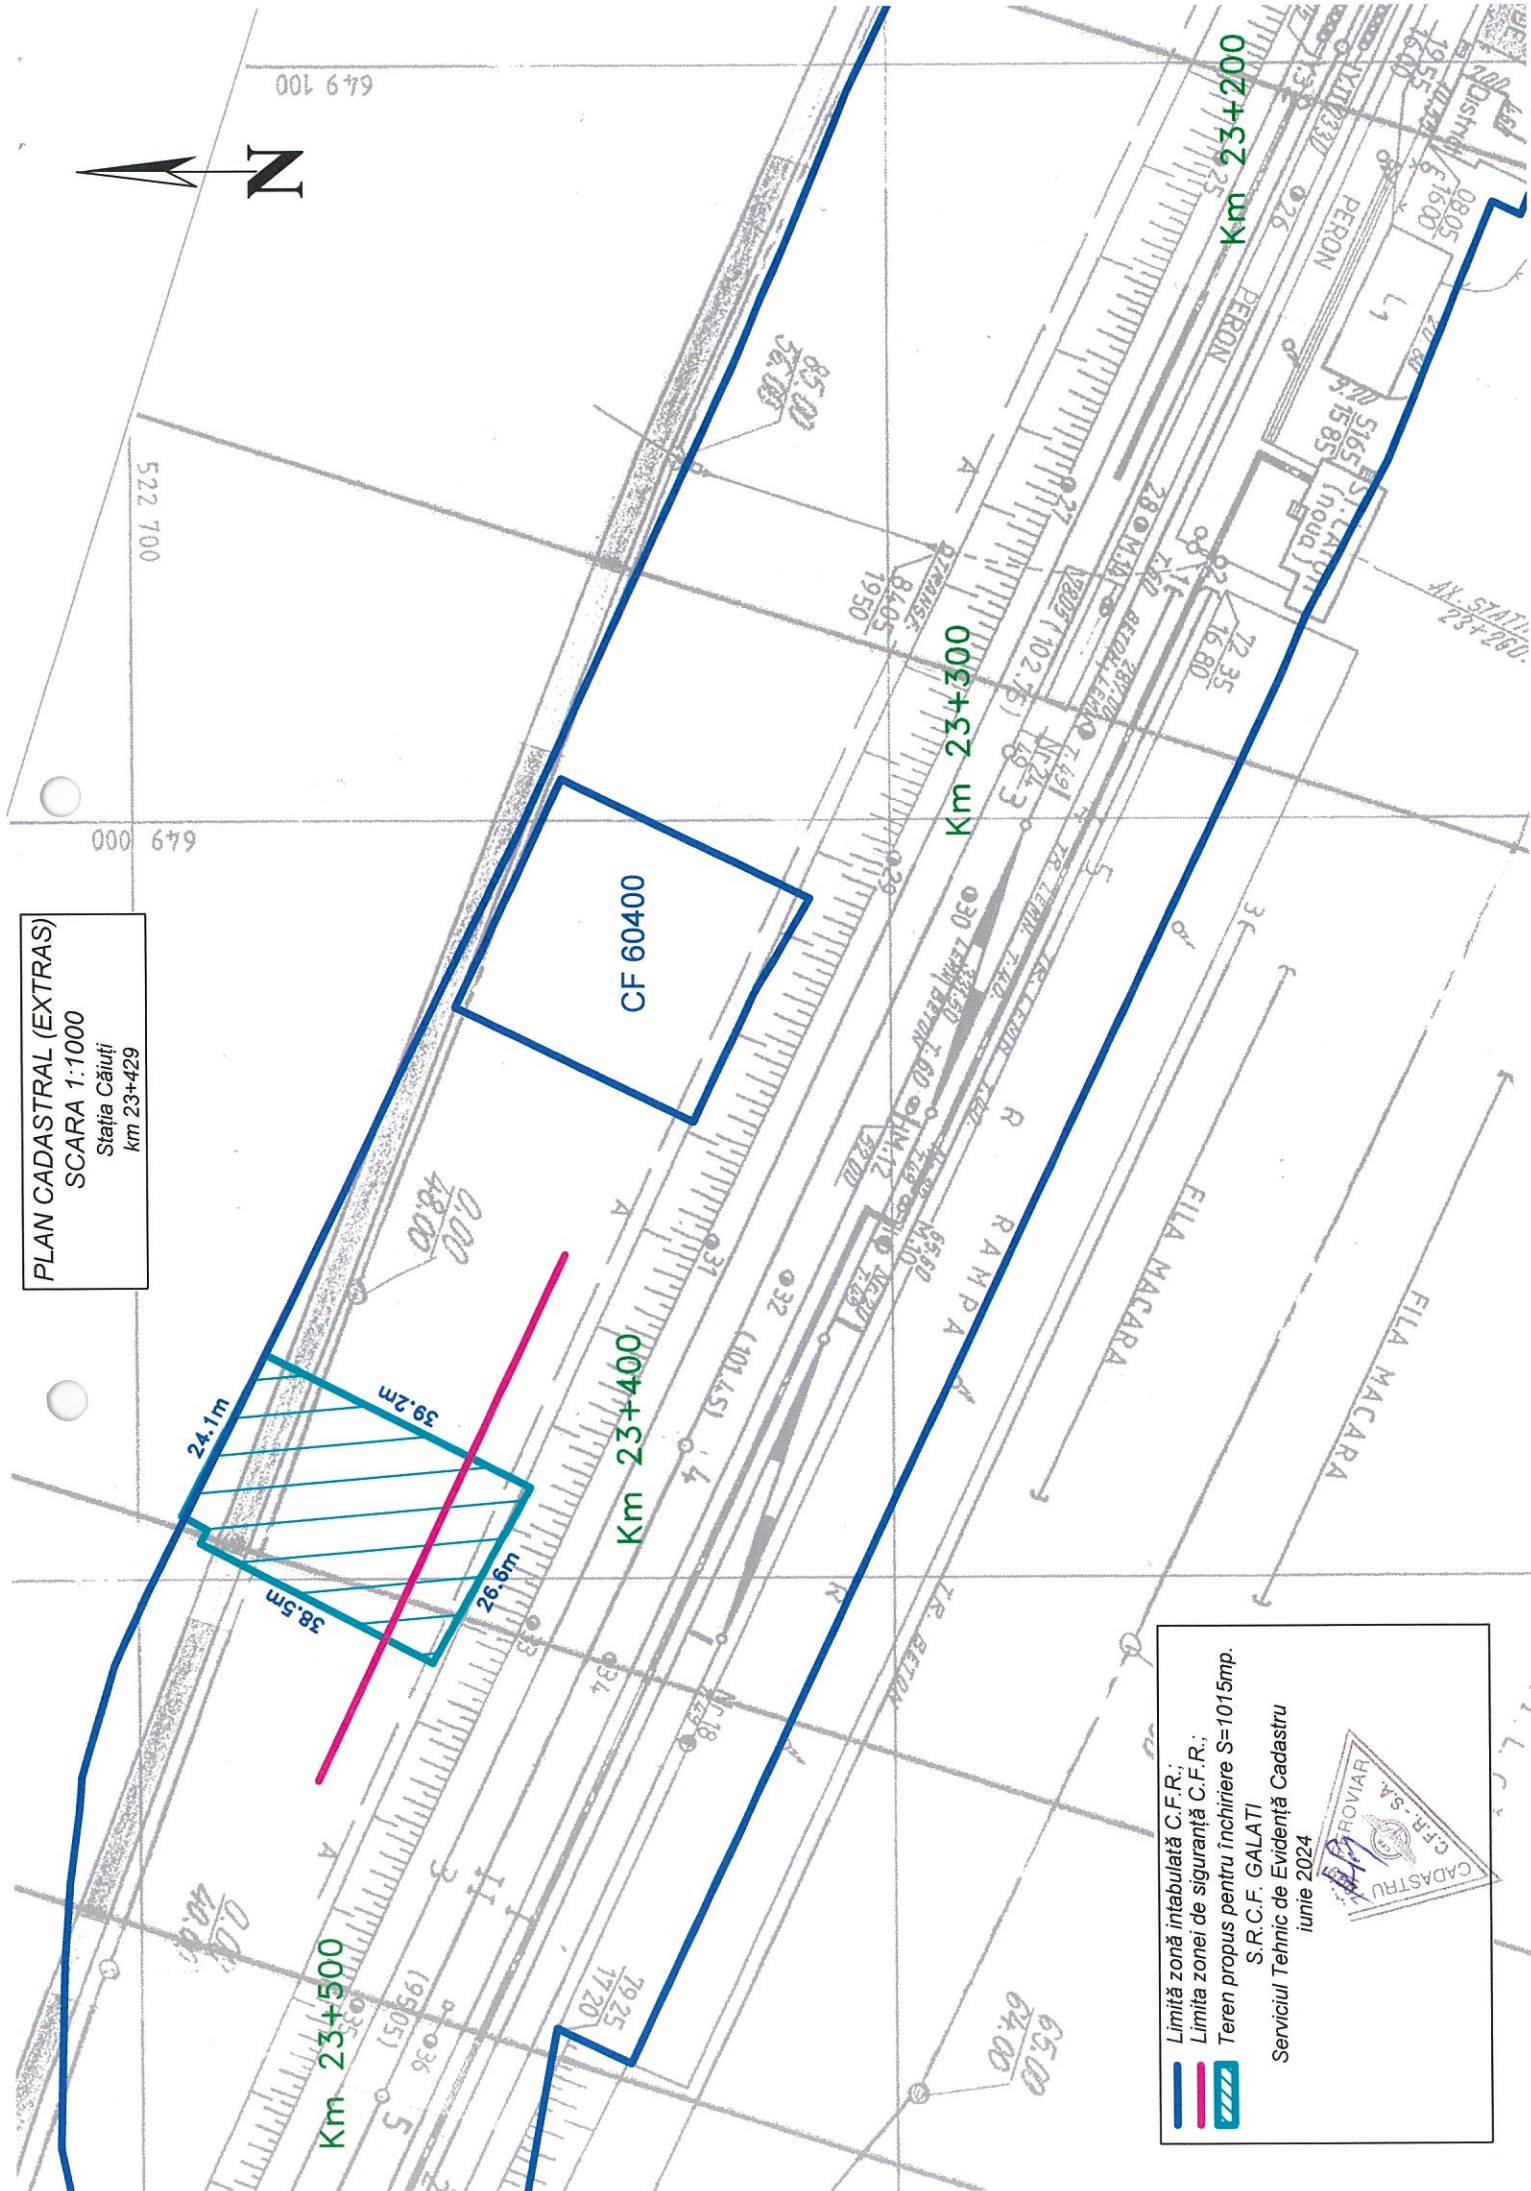

Limită zonă intabulată C.F.R.;
Limita zonei de siguranță C.F.R.;
Teren propus pentru închiriere S=1015mp.
S.R.C.F. GALATI
Serviciul Tehnic de Evidență Cadastru
iunie 2024



CTE 388 – Stația Căiuți – activități agricole - 1015mp

