


PLAN CADASTRAL (EXTRAS)
SCARA 1:1000
Stația Căluți
km 23+000

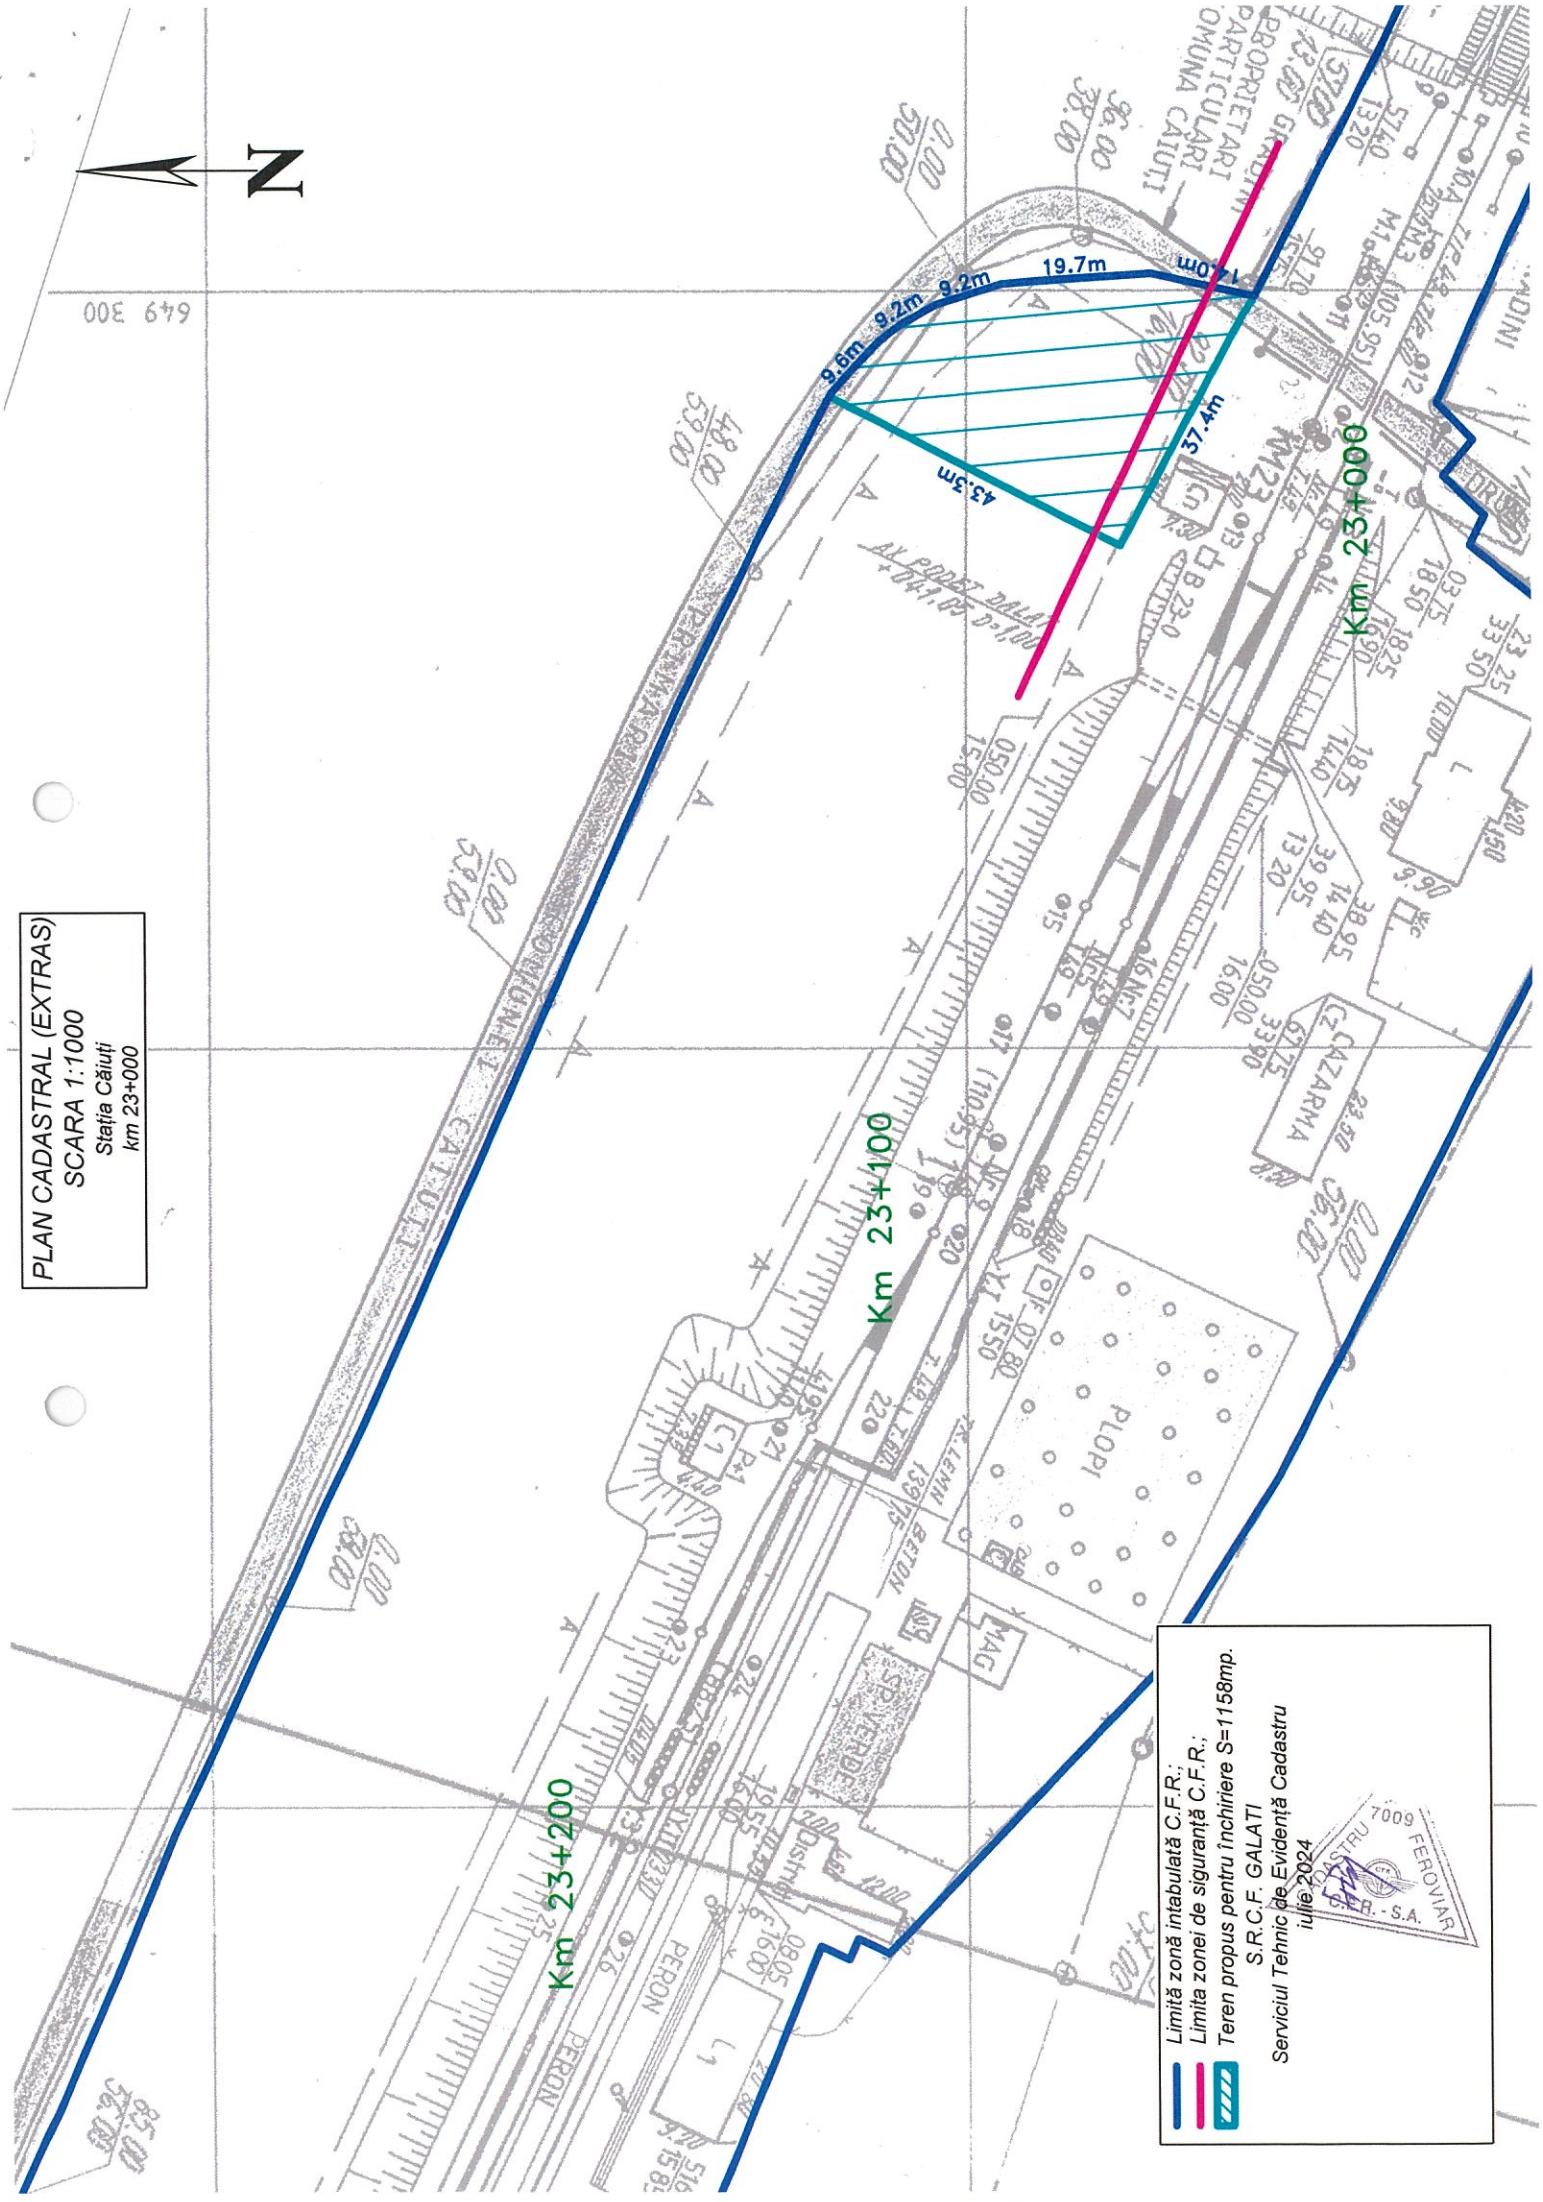

649 300



Limită zonă intabulată C.F.R.;

Limita zonei de siguranță C.F.R.;

Teren propus pentru închiriere S=1158mp.

S.R.C.F. GALATI

Serviciul Tehnic de Evidență Cadastru

10 Iulie 2024