


PLAN CADASTRAL (EXTRAS)
SCARA 1:1000
Stația Căiuți
km 23+027

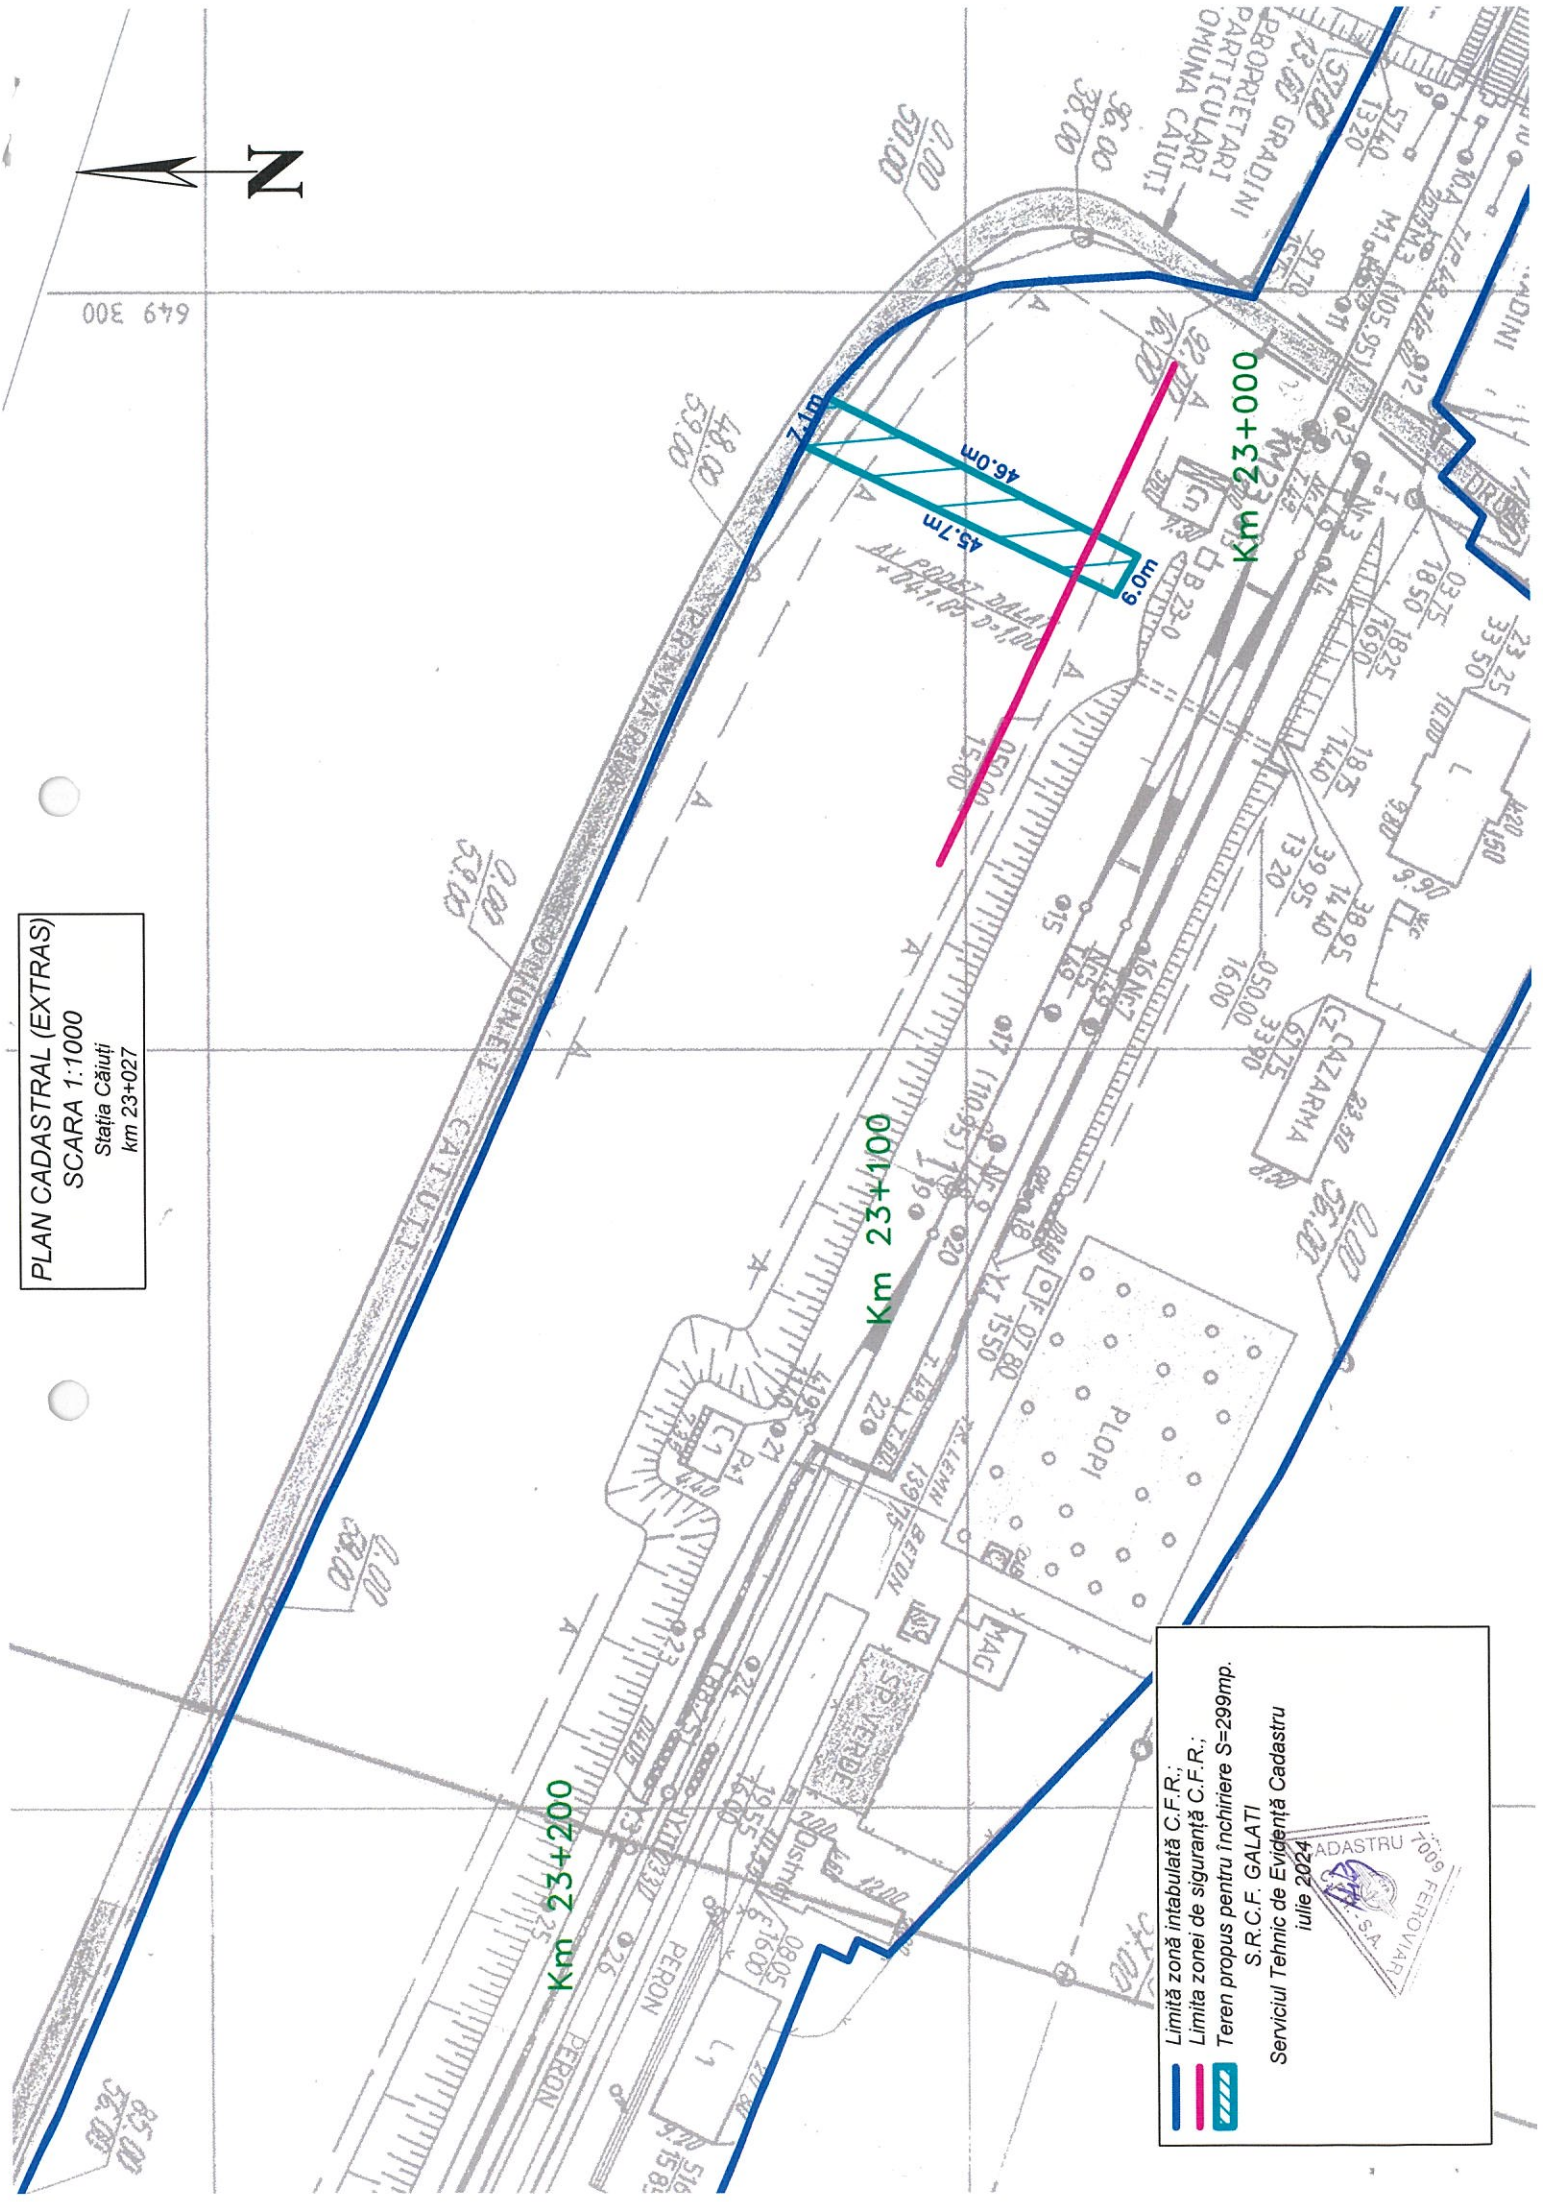

649 300



Limită zonă intabulată C.F.R.;

Limita zonei de siguranță C.F.R.;

Teren propus pentru închiriere S=299mp.

S.R.C.F. GALATI

Serviciul Tehnic de Evidență Cadastru

Iulie 2024