


PLAN CADASTRAL (EXTRAS)
SCARA 1:1000
Stația Căiuți
km 23+128

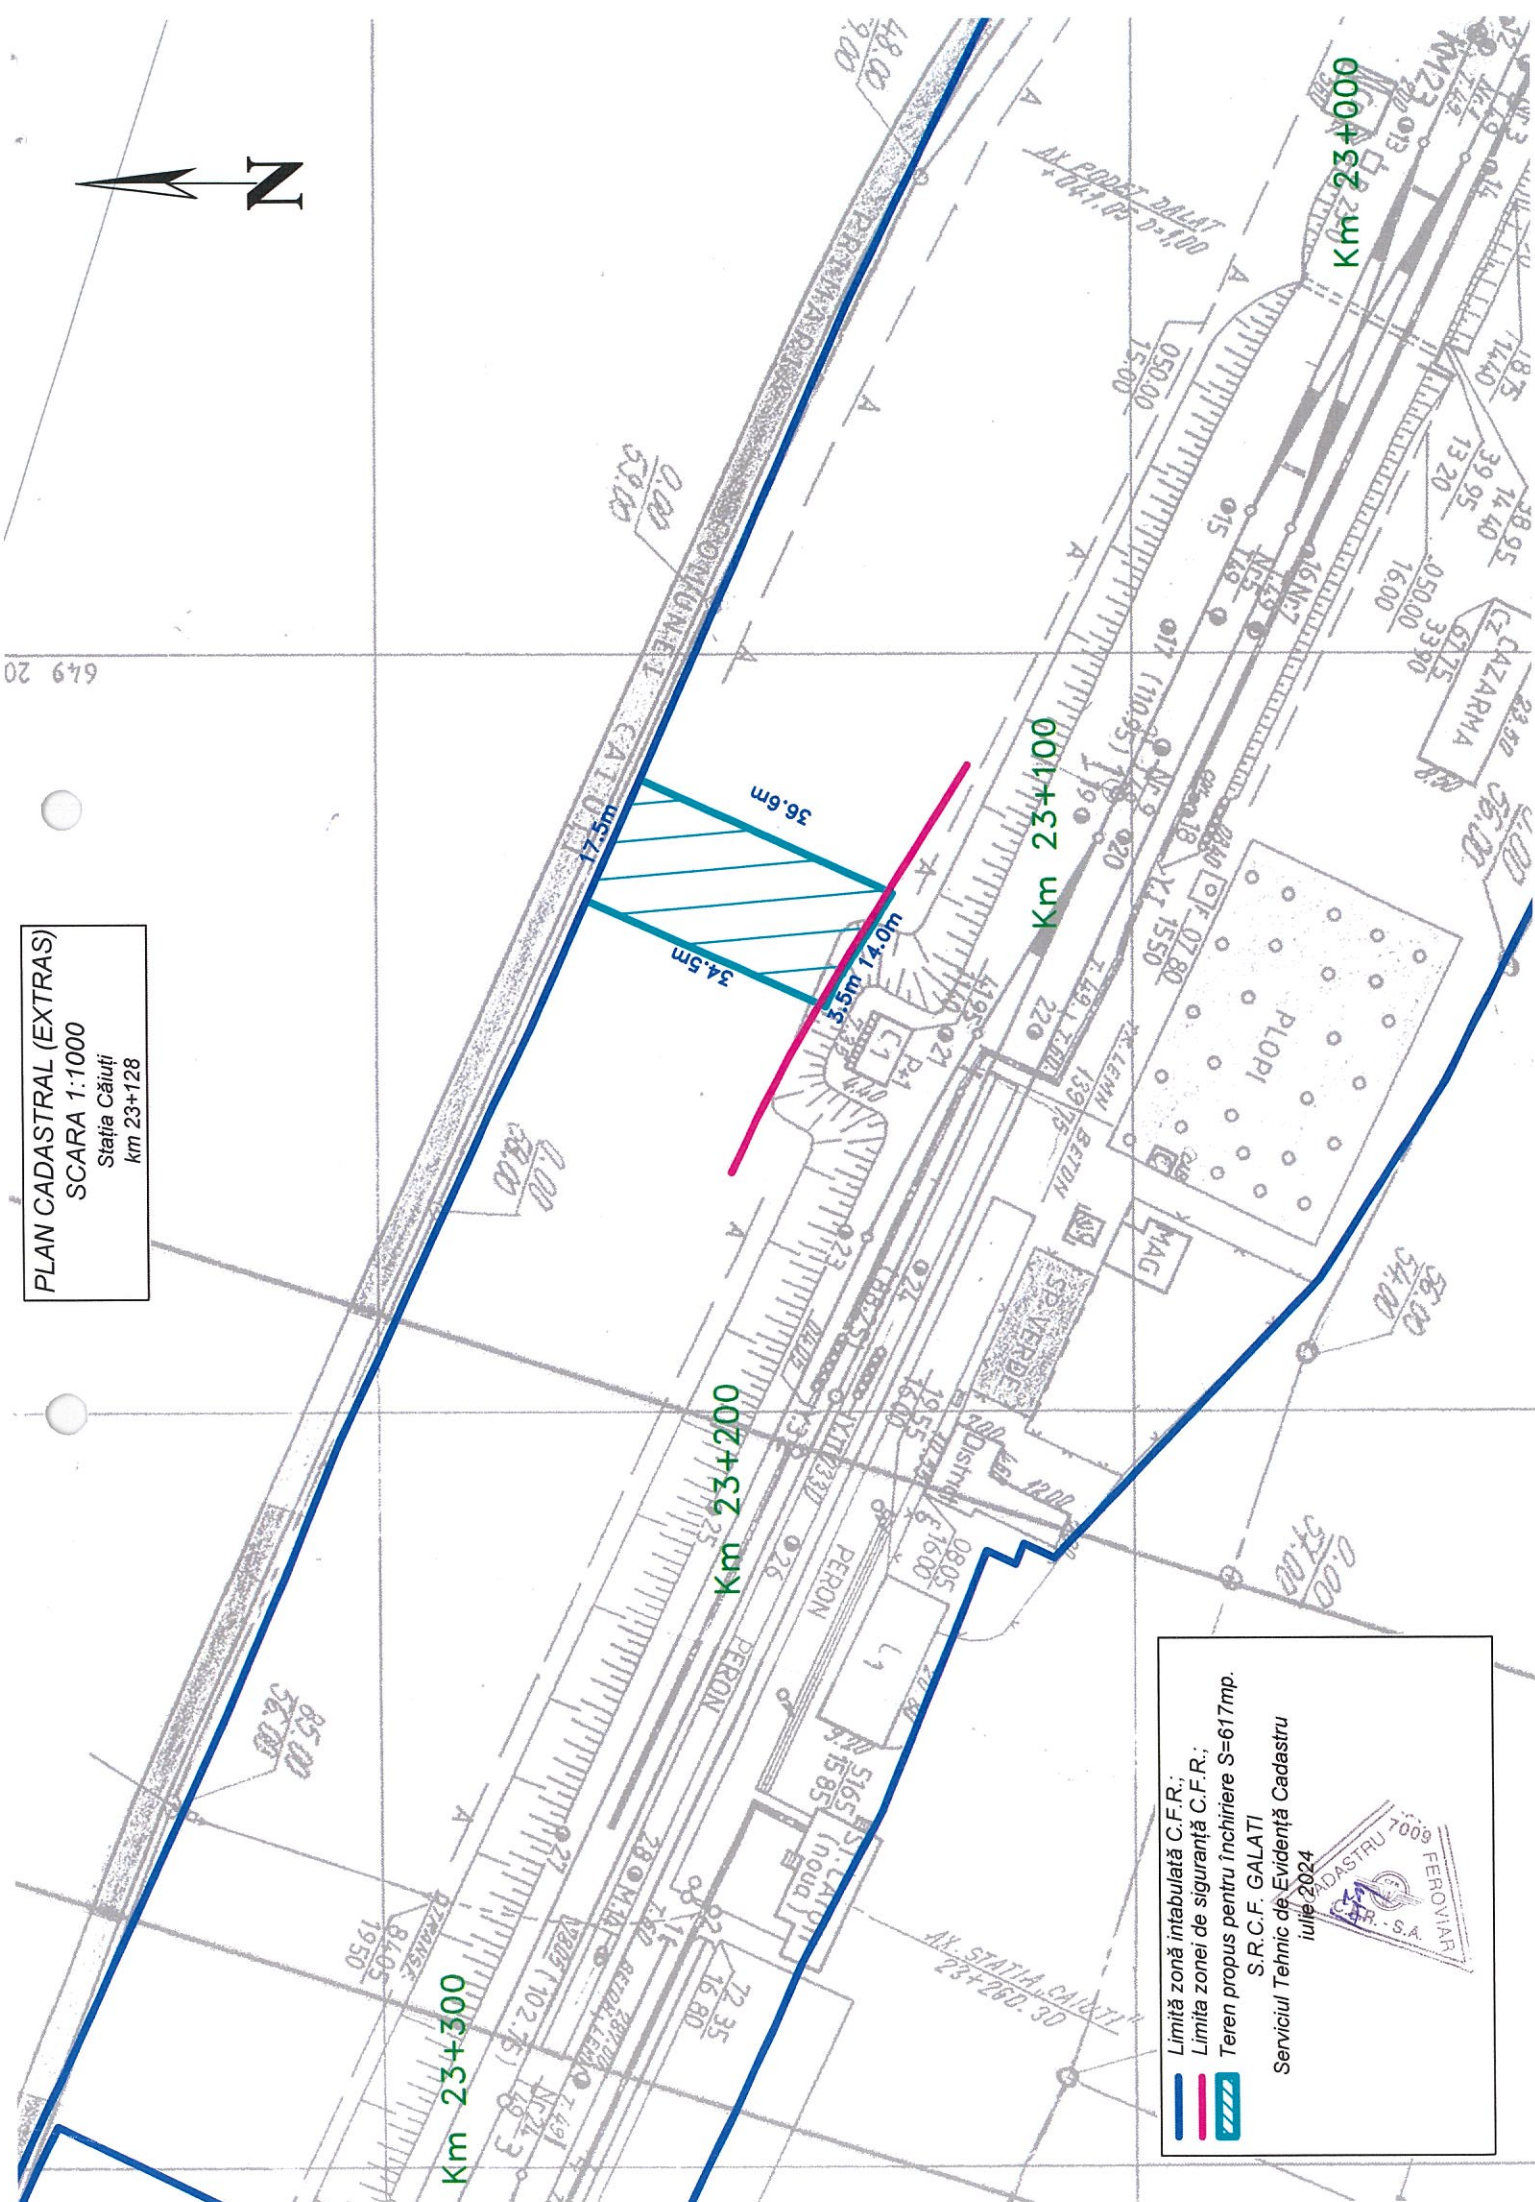

Limită zonă intabulată C.F.R.;
Limita zonei de siguranță C.F.R.;
Teren propus pentru închiriere S=617mp.

S.R.C.F. GALATI
Serviciul Tehnic de Evidență Cadastru
Iulie 2024