


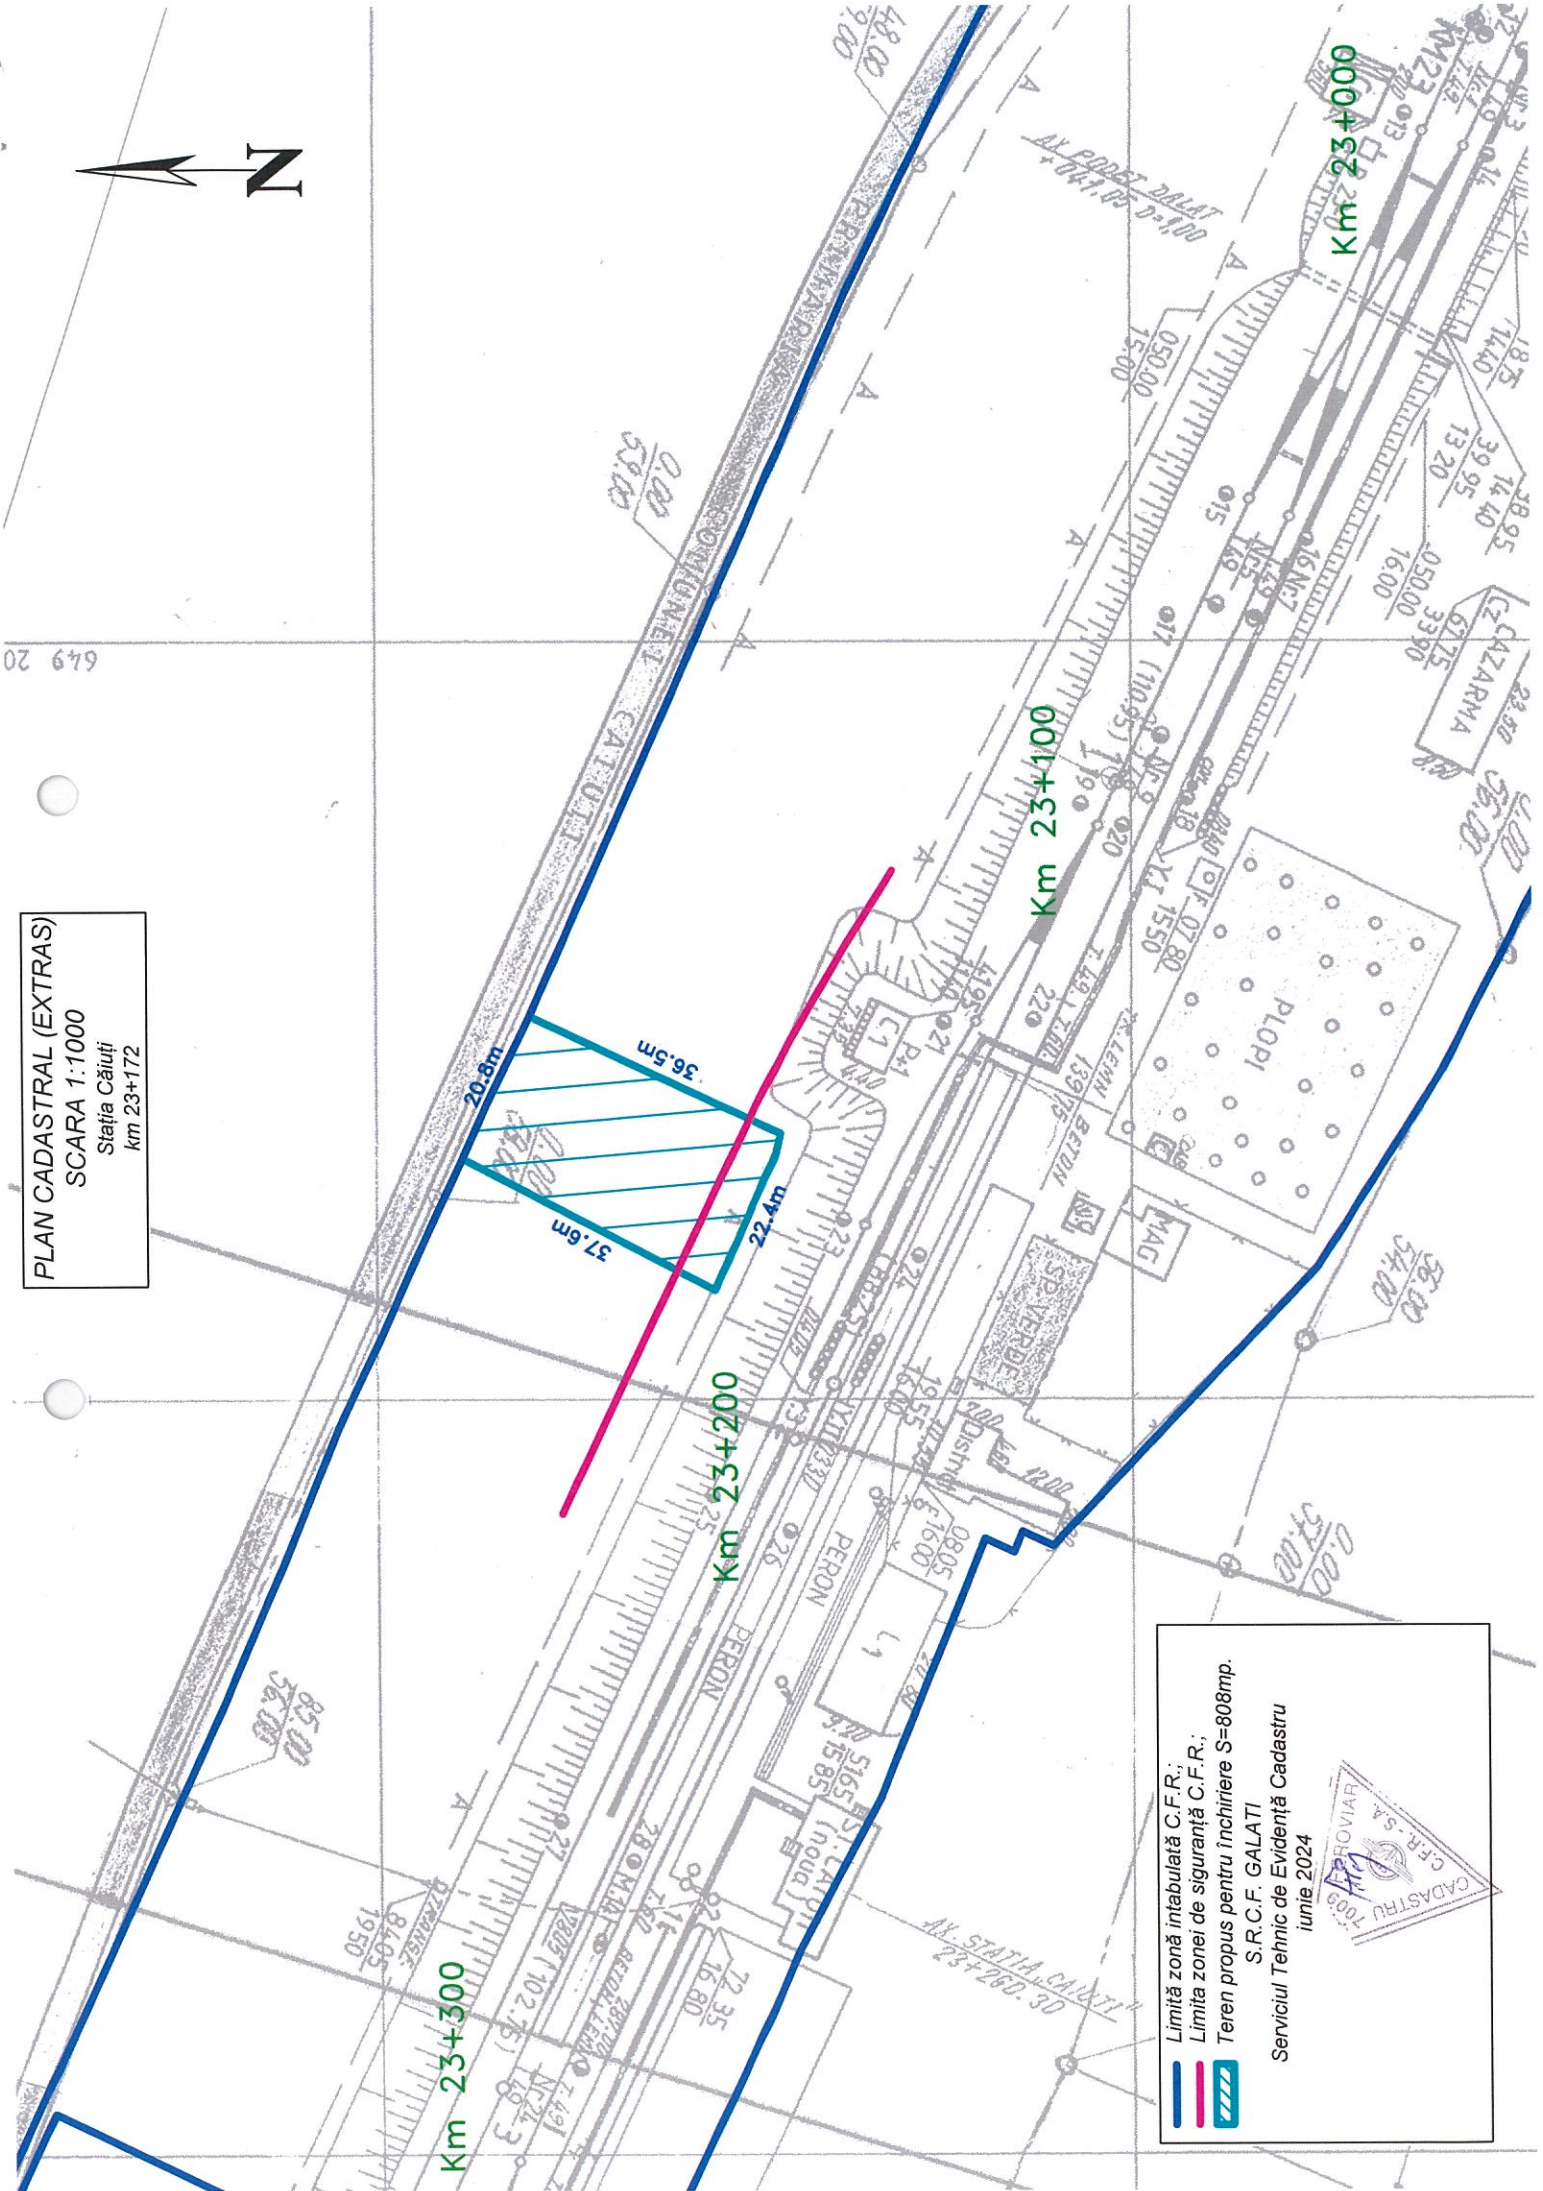

PLAN CADASTRAL (EXTRAS)
SCARA 1:1000
Statia Cailuti
km 23+172

Limita zonă intabulată C.F.R.;
Limita zonei de siguranță C.F.R.;
Teren propus pentru închiriere S=808mp.

S.R.C.F. GALATI
Serviciu Tehnic de Evidență Cadastru
Iunie 2024

CADASTRU
S.A.
PROVIA
100%

CTE 382 – Stația Căiuți – activități agricole - 808mp

