


PLAN CADASTRAL (EXTRAS)
SCARA 1:1000
Stația Căiuți
km 23+250

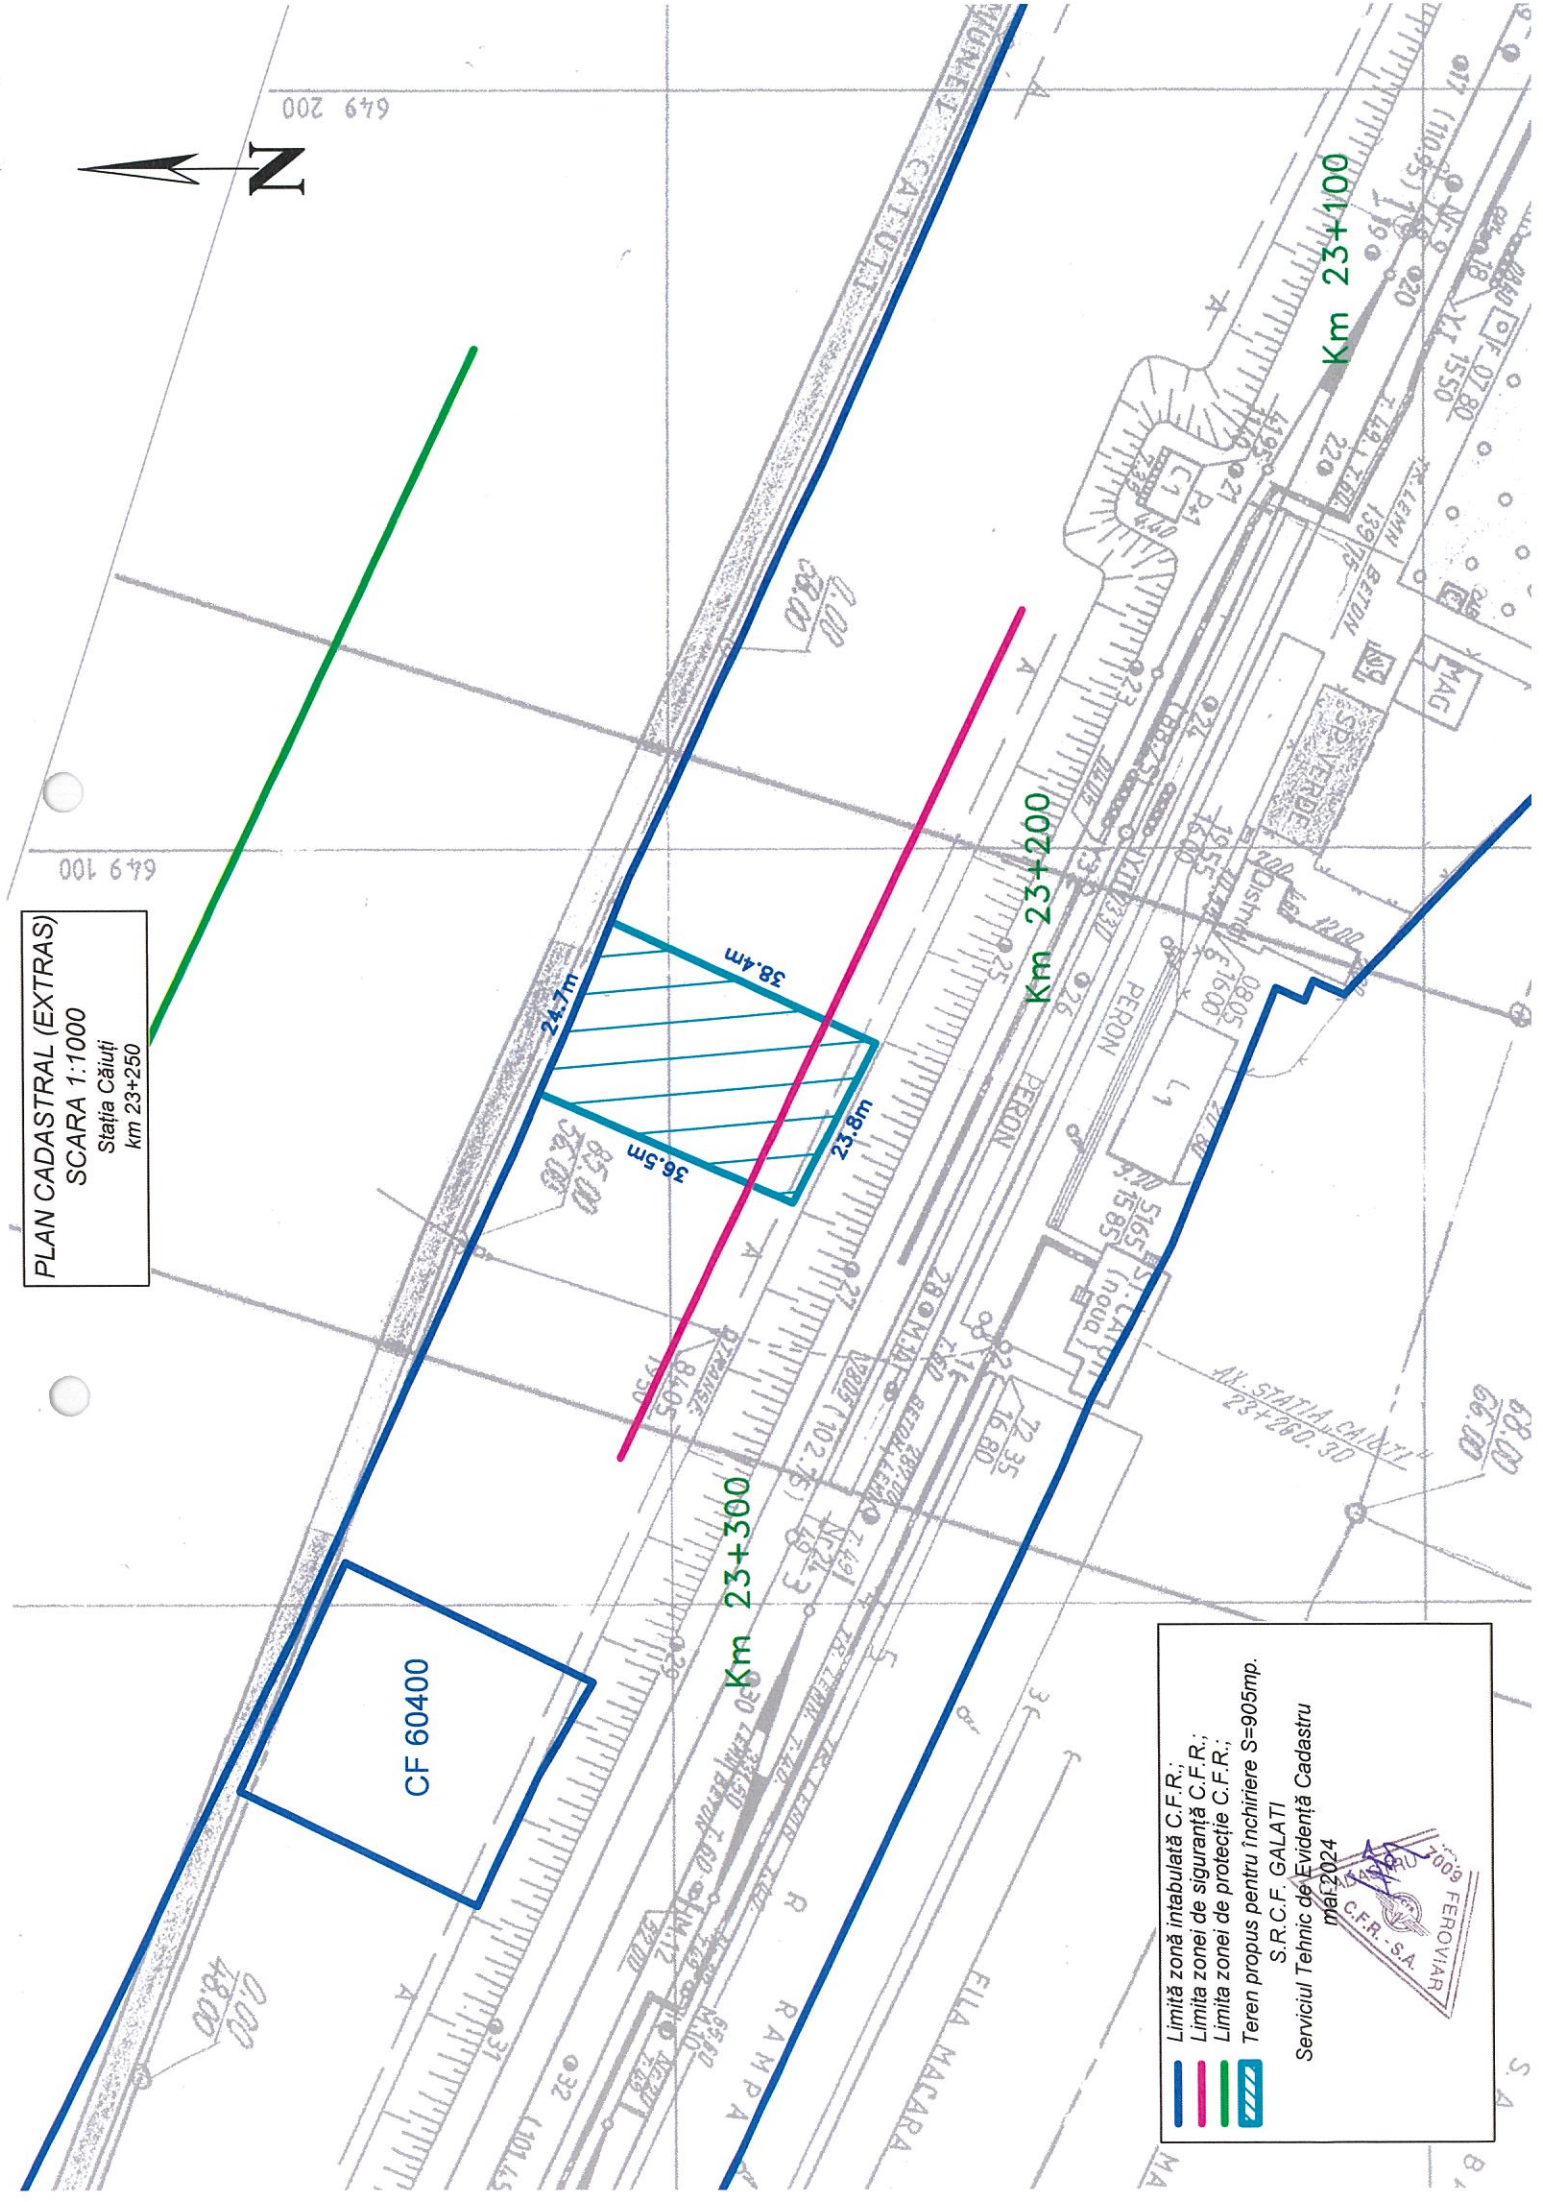

Limită zonă intabulată C.F.R.;
Limita zonei de siguranță C.F.R.;
Limita zonei de protecție C.F.R.;
Teren propus pentru închiriere S=905mp.
S.R.C.F. GALATI
Serviciul Tehnic de Evidență Cadastru
mai 2024



CTE 383– Stația Căiuți – activități agricole - 905mp

