


PLAN CADASTRAL (EXTRAS)
SCARA 1:1000
Stația Căiuți
km 23+225

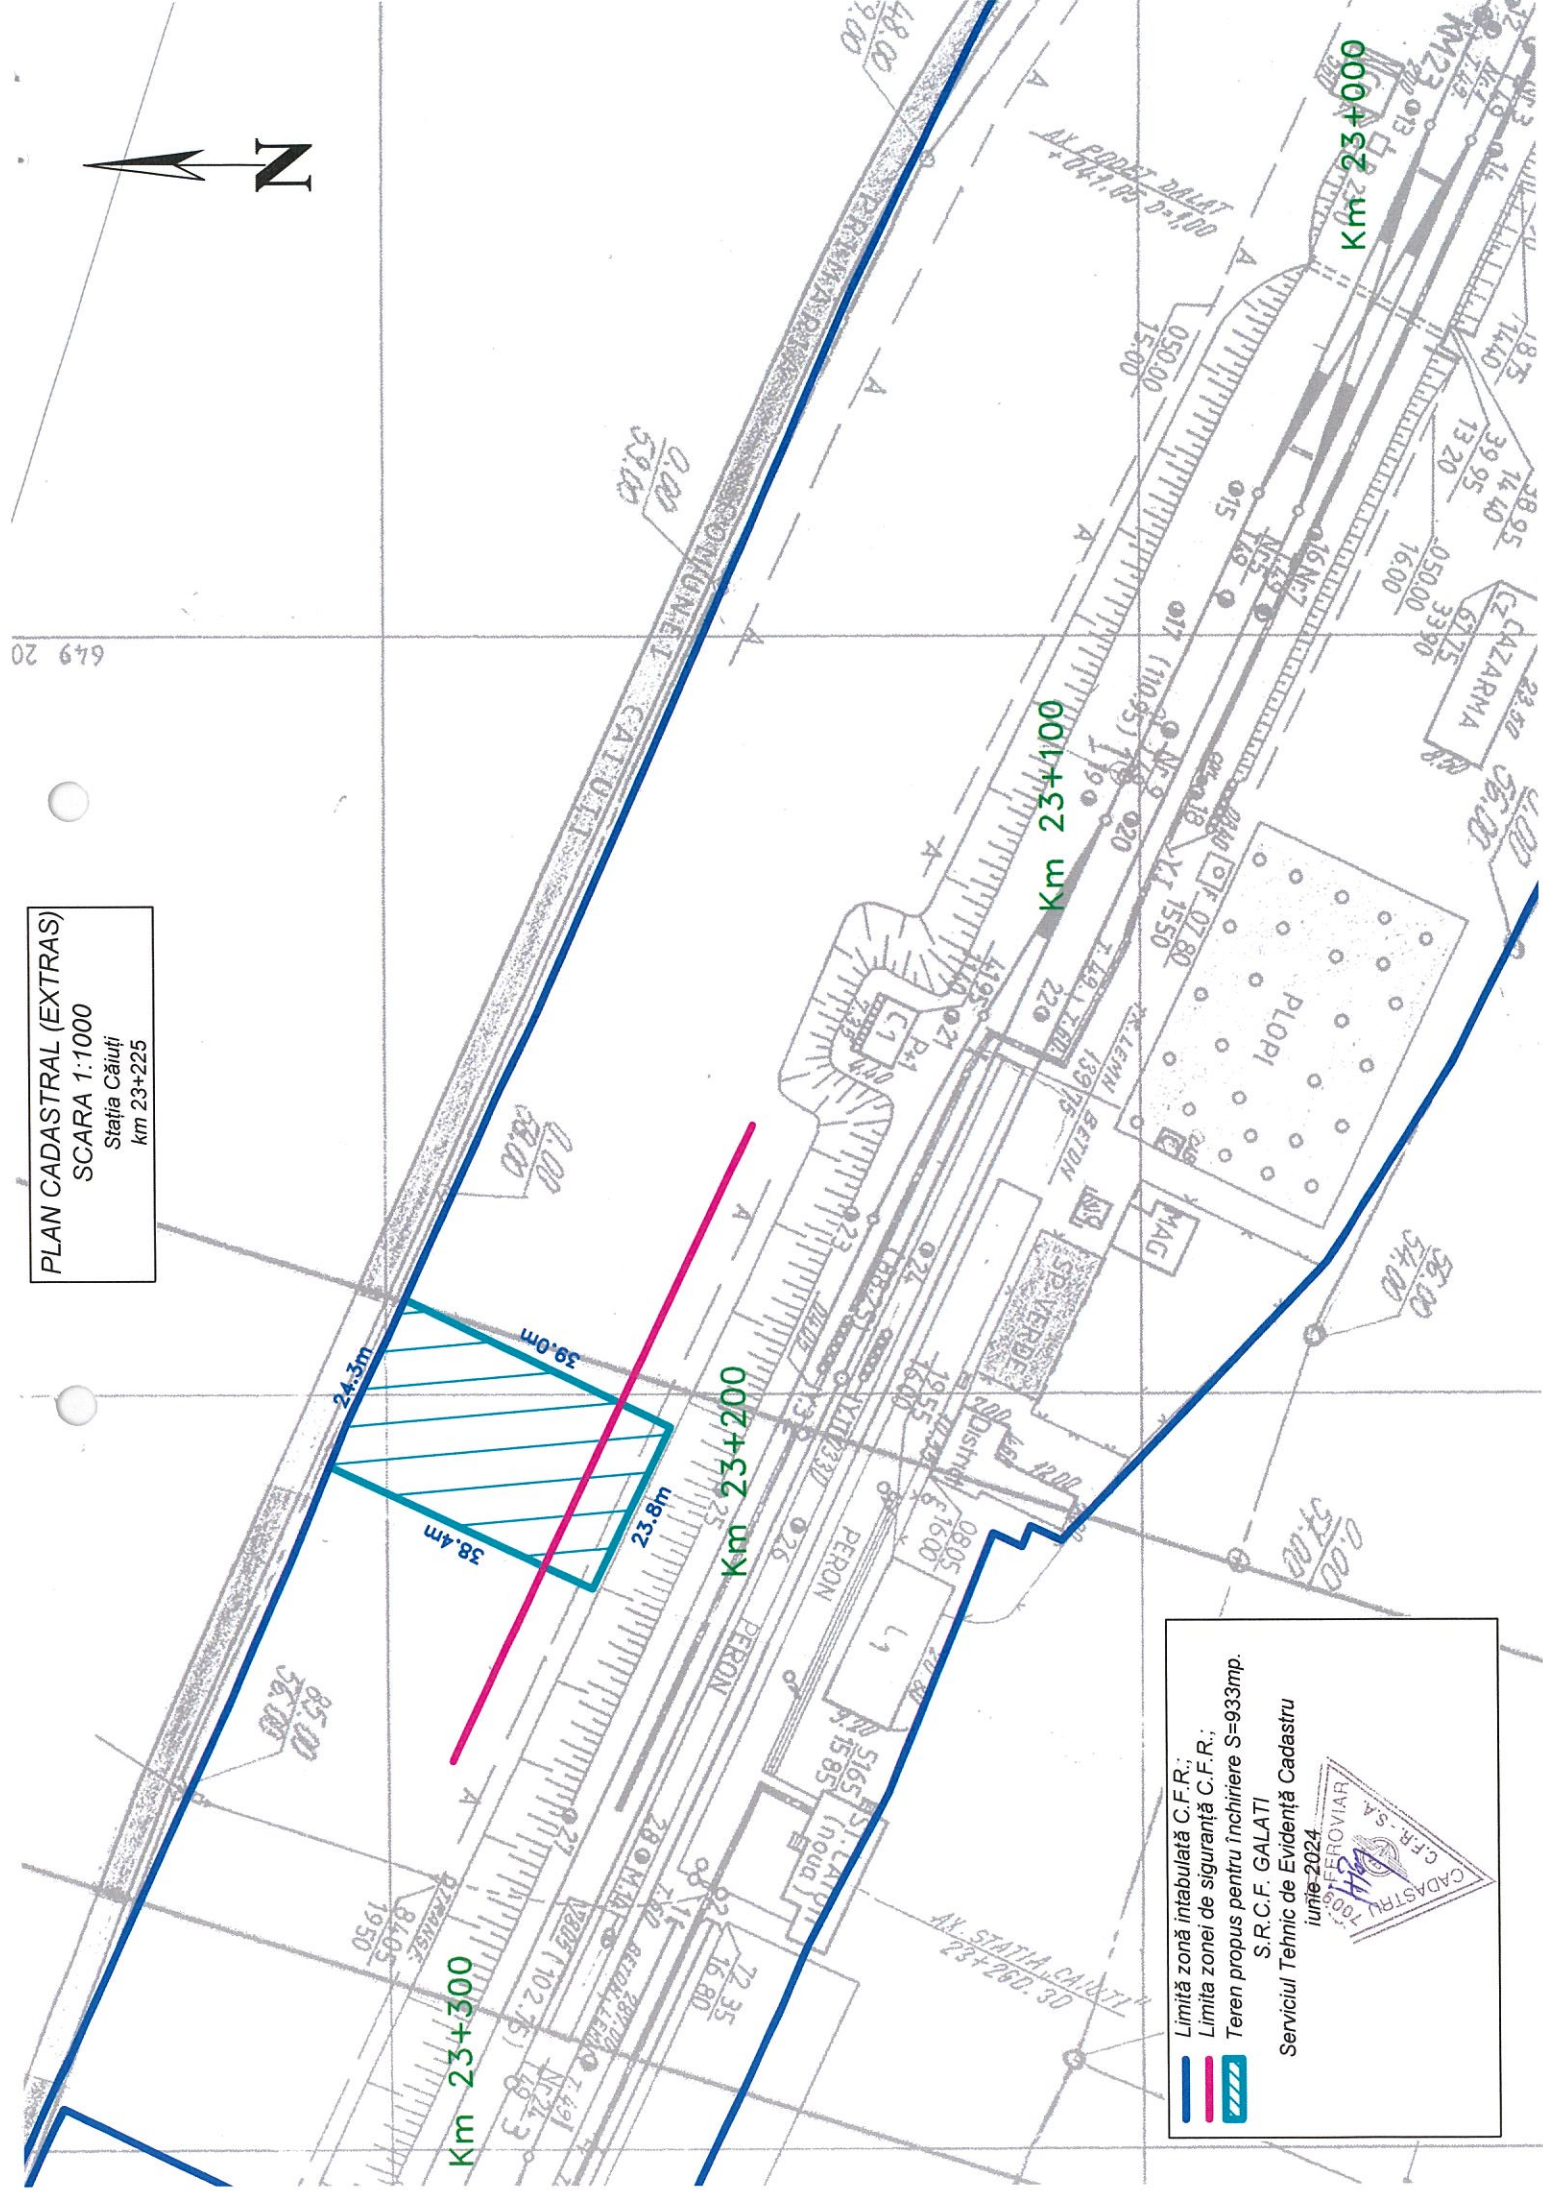

Limită zonă intabulată C.F.R.;
Limită zonei de siguranță C.F.R.;
Teren propus pentru închiriere S=933mp.

S.R.C.F. GALATI
Serviciul Tehnic de Evidență Cadastru
iunie 2024

