


PLAN CADASTRAL (EXTRAS)
SCARA 1:1000
Stația CF Comănești
km 73+968

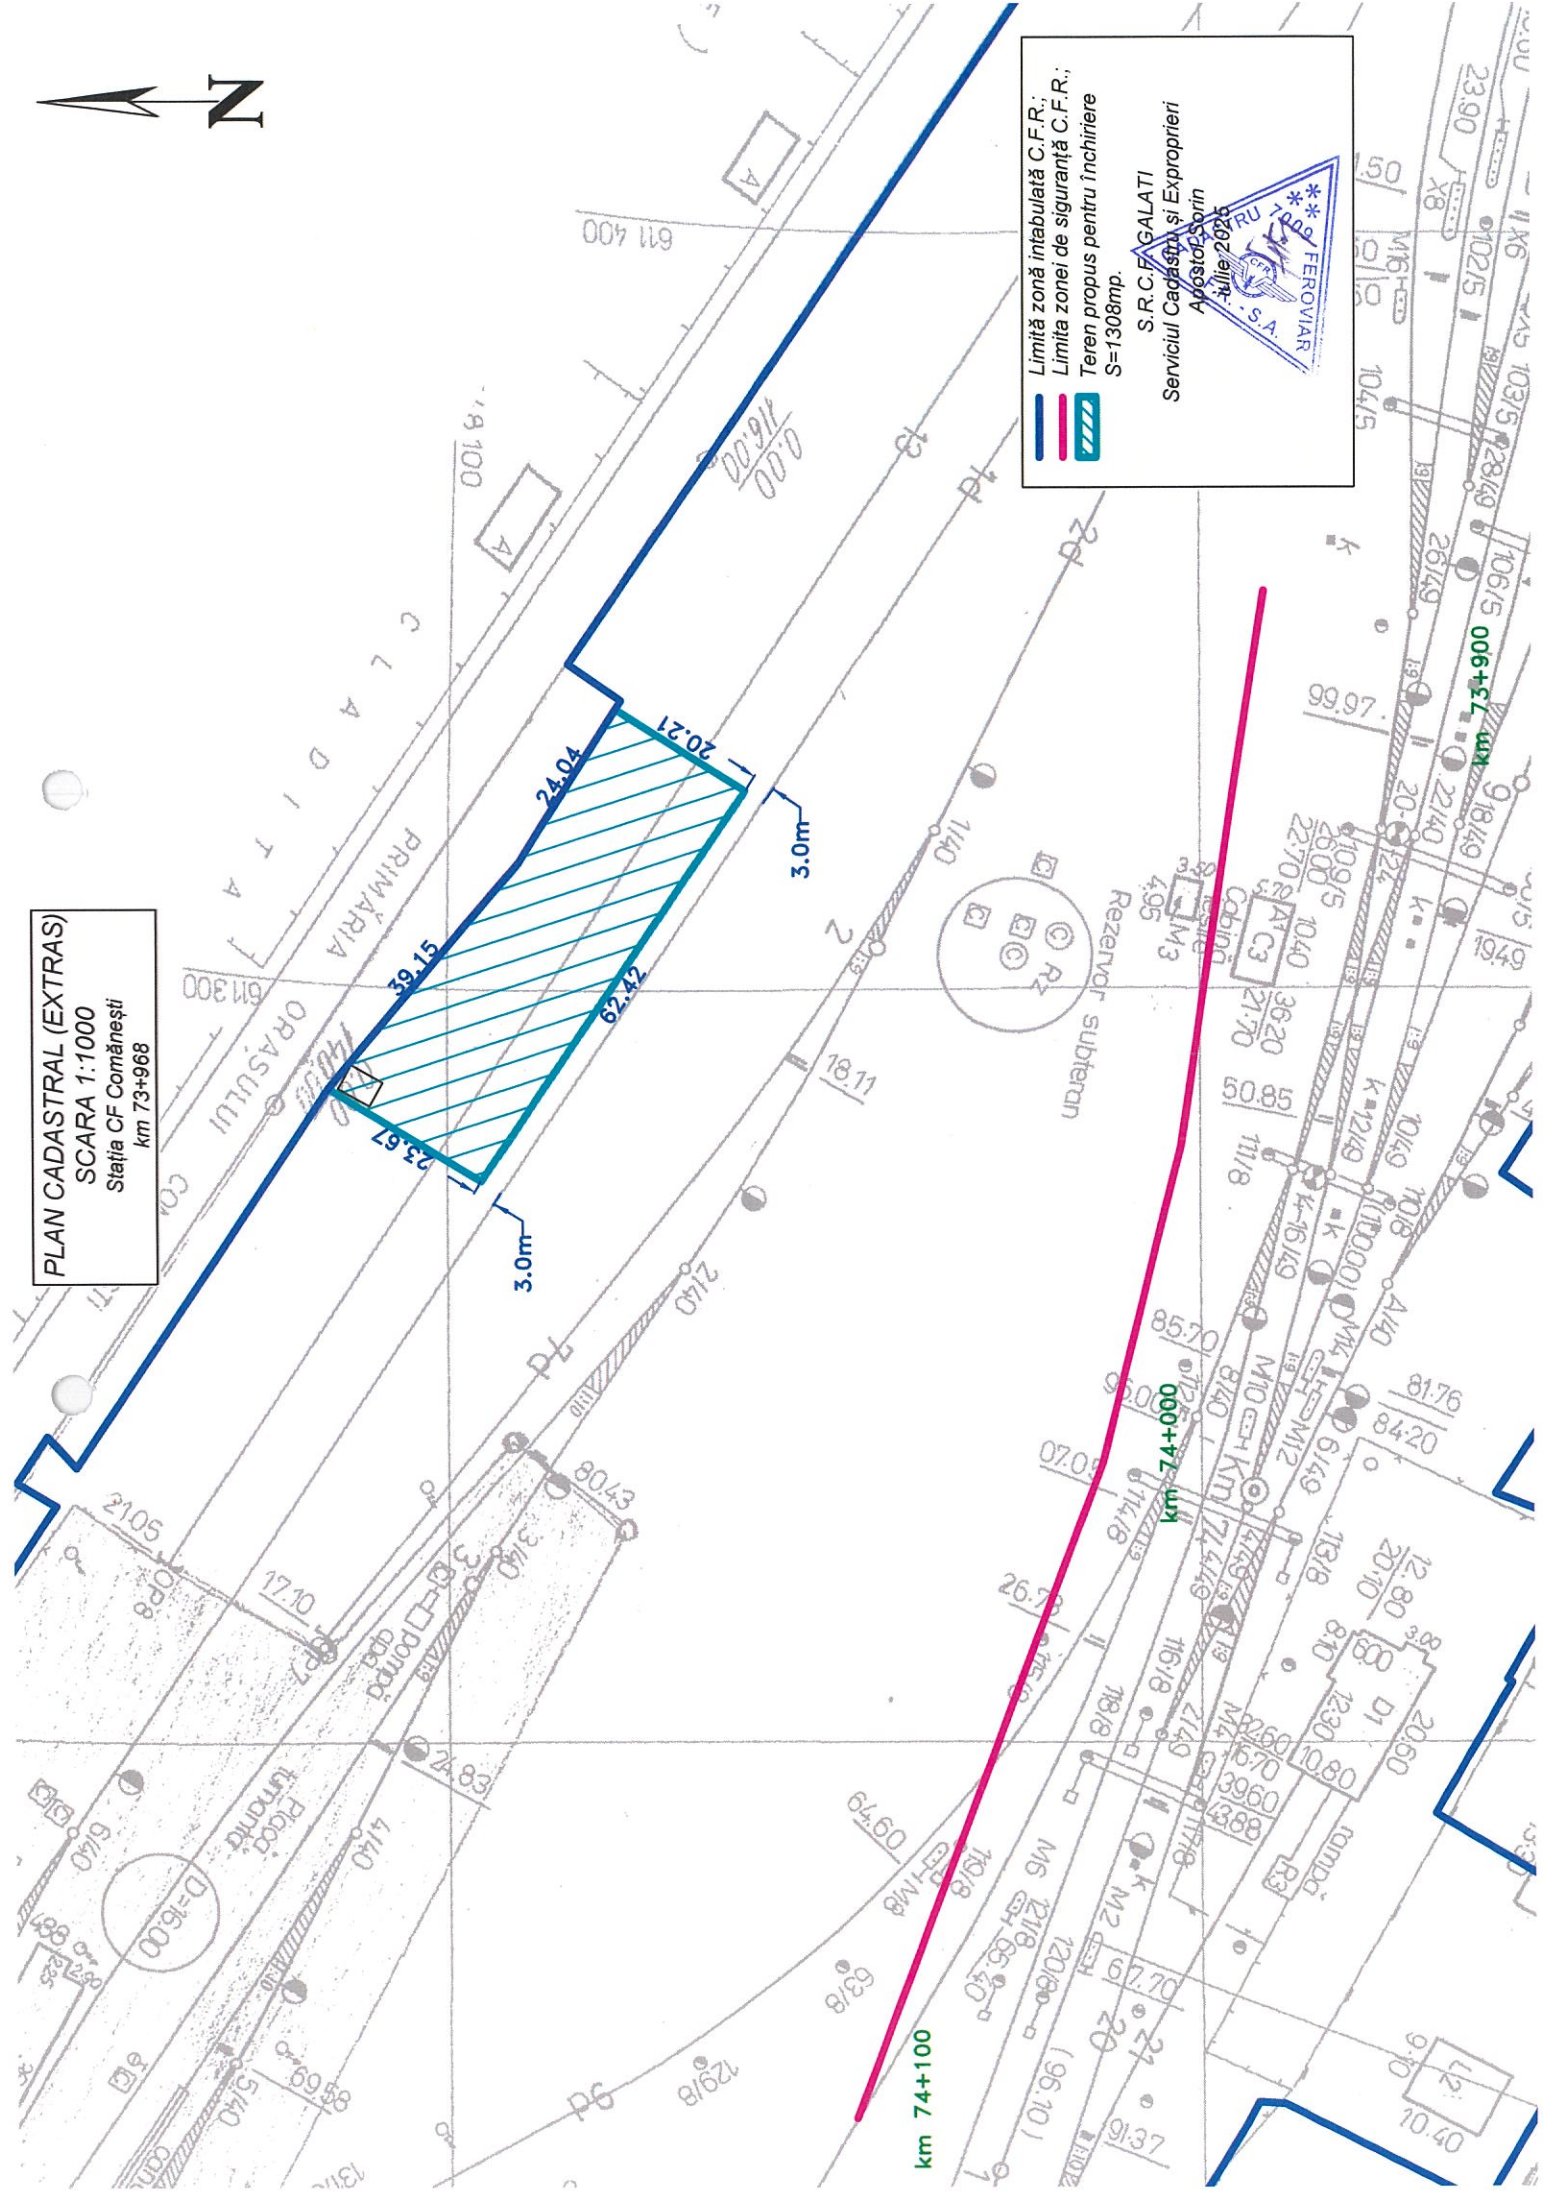

Limită zonă intabulată C.F.R.;
Limita zonei de siguranță C.F.R.;
Teren propus pentru închiriere
S=1308mp.

S.R.C.F. GALATI
Serviciul Cadastru și Exproprieri
Apogea Sorin
Iulie 2026



Stația CF Comănești – activități agricole – 1308mp

