


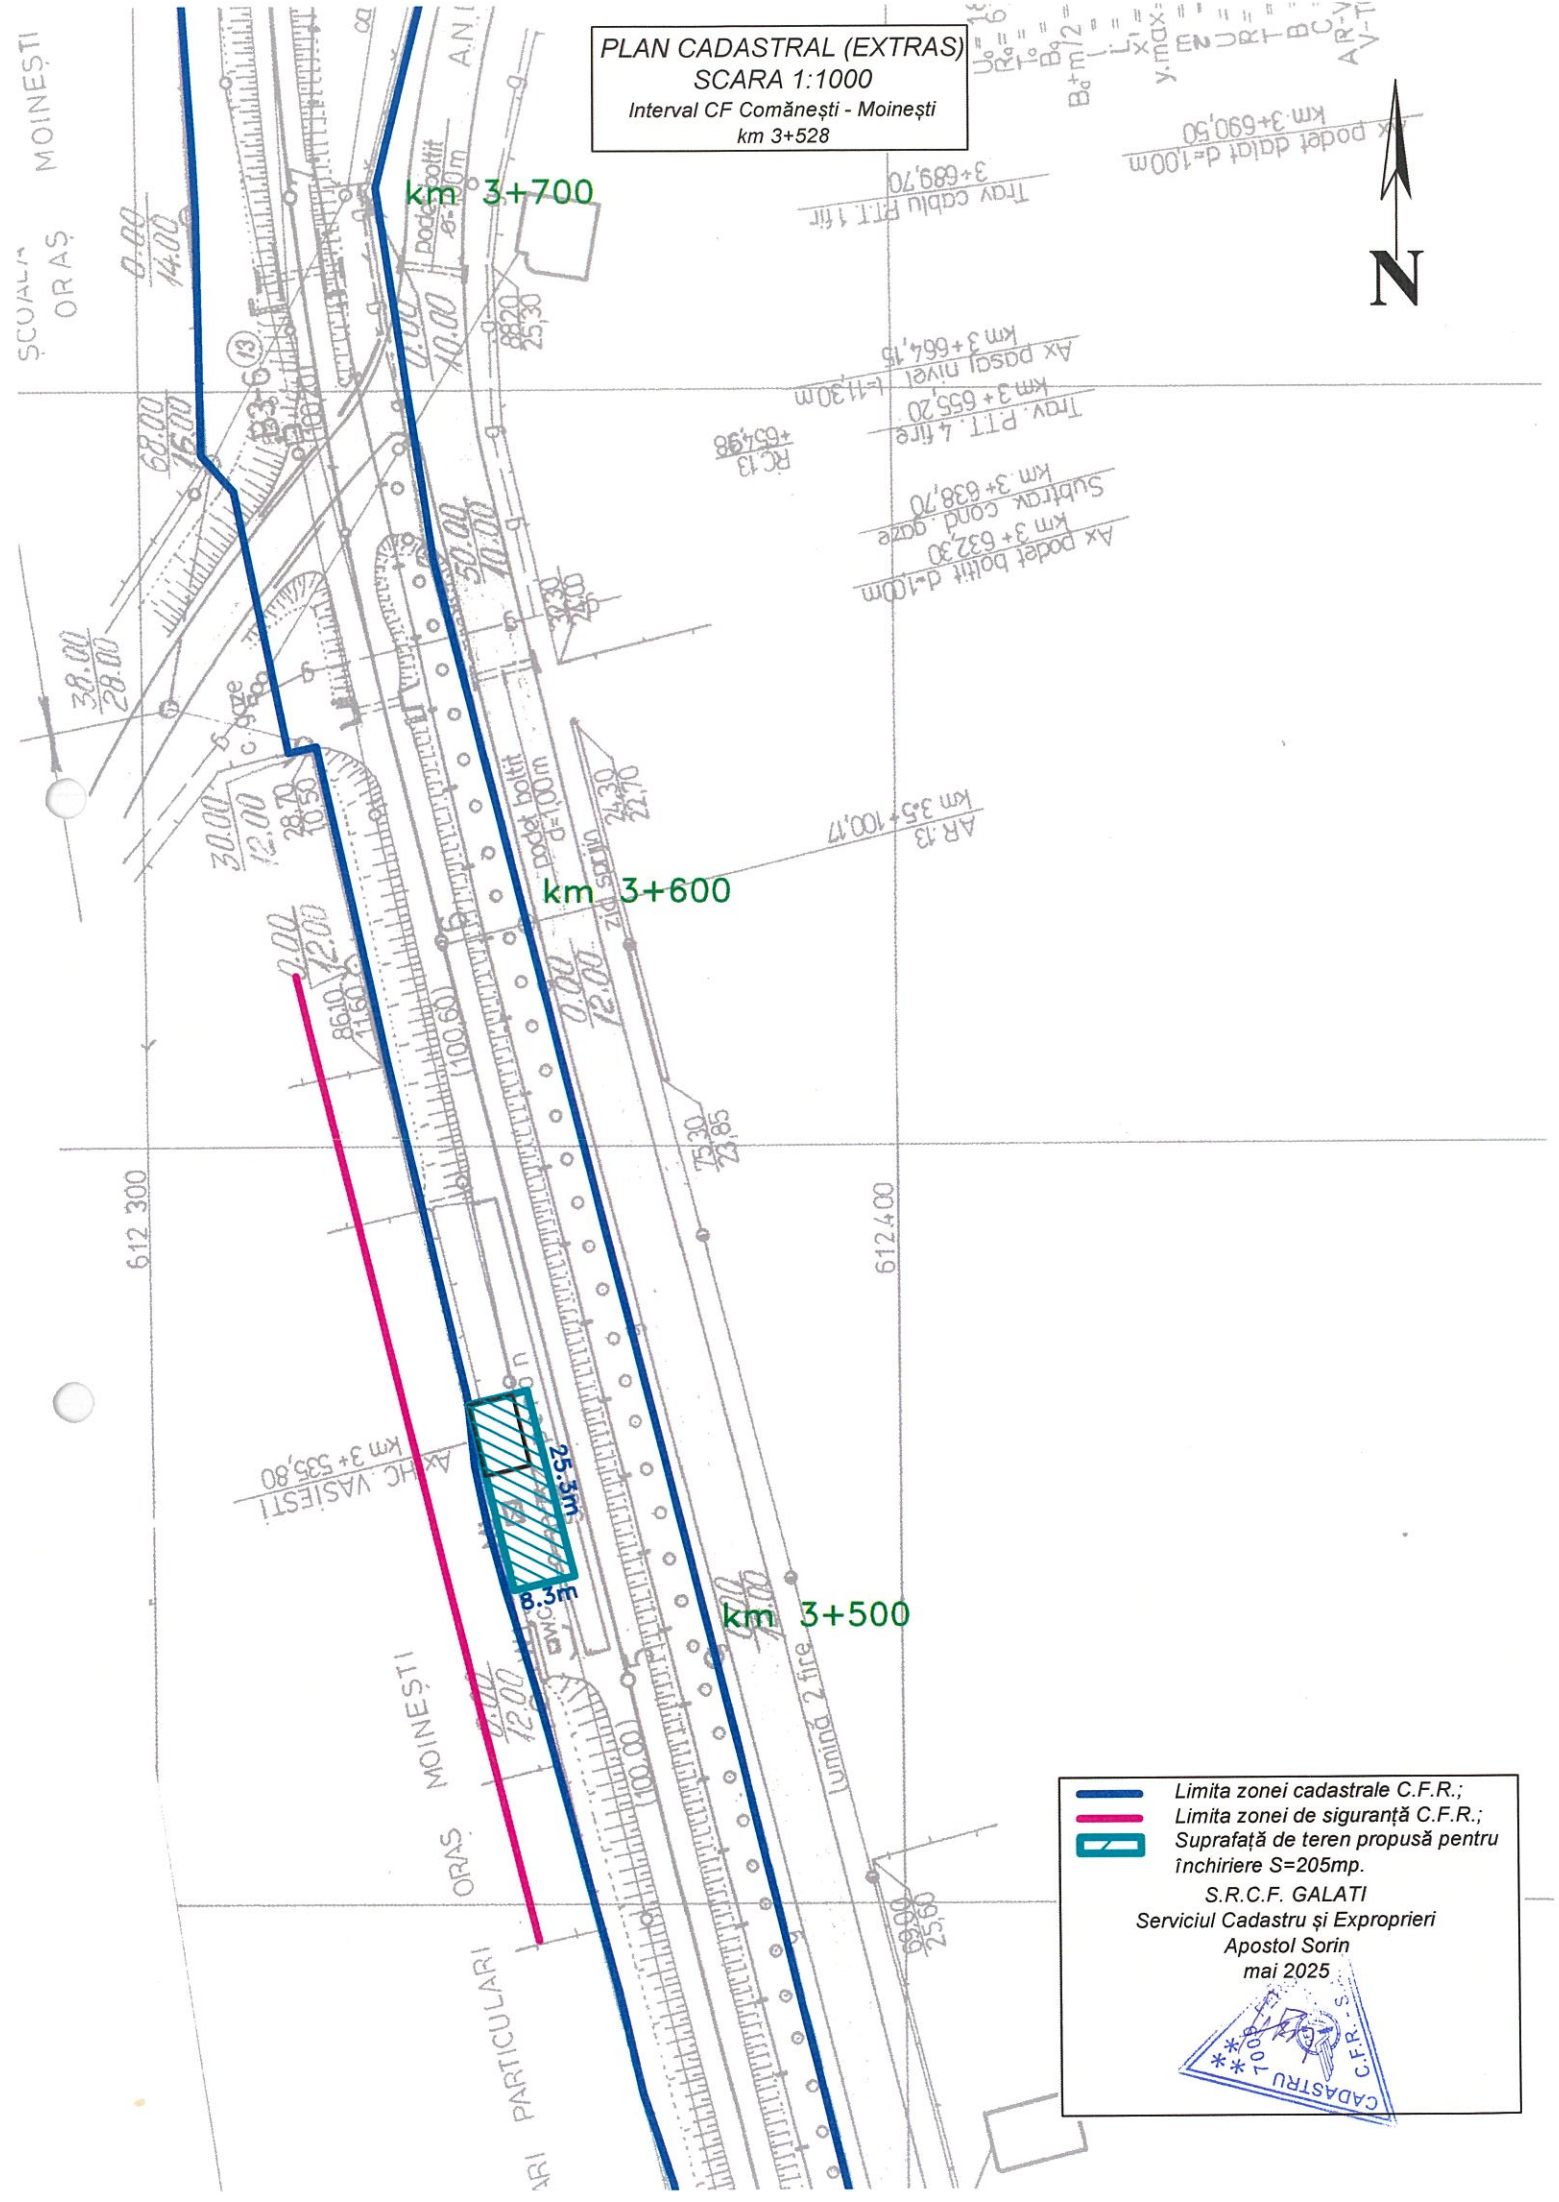

PLAN CADASTRAL (EXTRAS)  
SCARA 1:1000  
Interval CF Comănești - Moinești  
km 3+528



Limita zonei cadastrale C.F.R.;

Limita zonei de siguranță C.F.R.;

Suprafață de teren propusă pentru închiriere S=205mp.

S.R.C.F. GALATI  
Serviciul Cadastru și Exproprieri  
Apostol Sorin  
mai 2025

Interval CF Comănești - Moinești – curte și grădină – 205mp

