


PLAN CADASTRAL (EXTRAS)
SCARA 1:2000
Stația Dedulești
km 178+450 - km 178+750

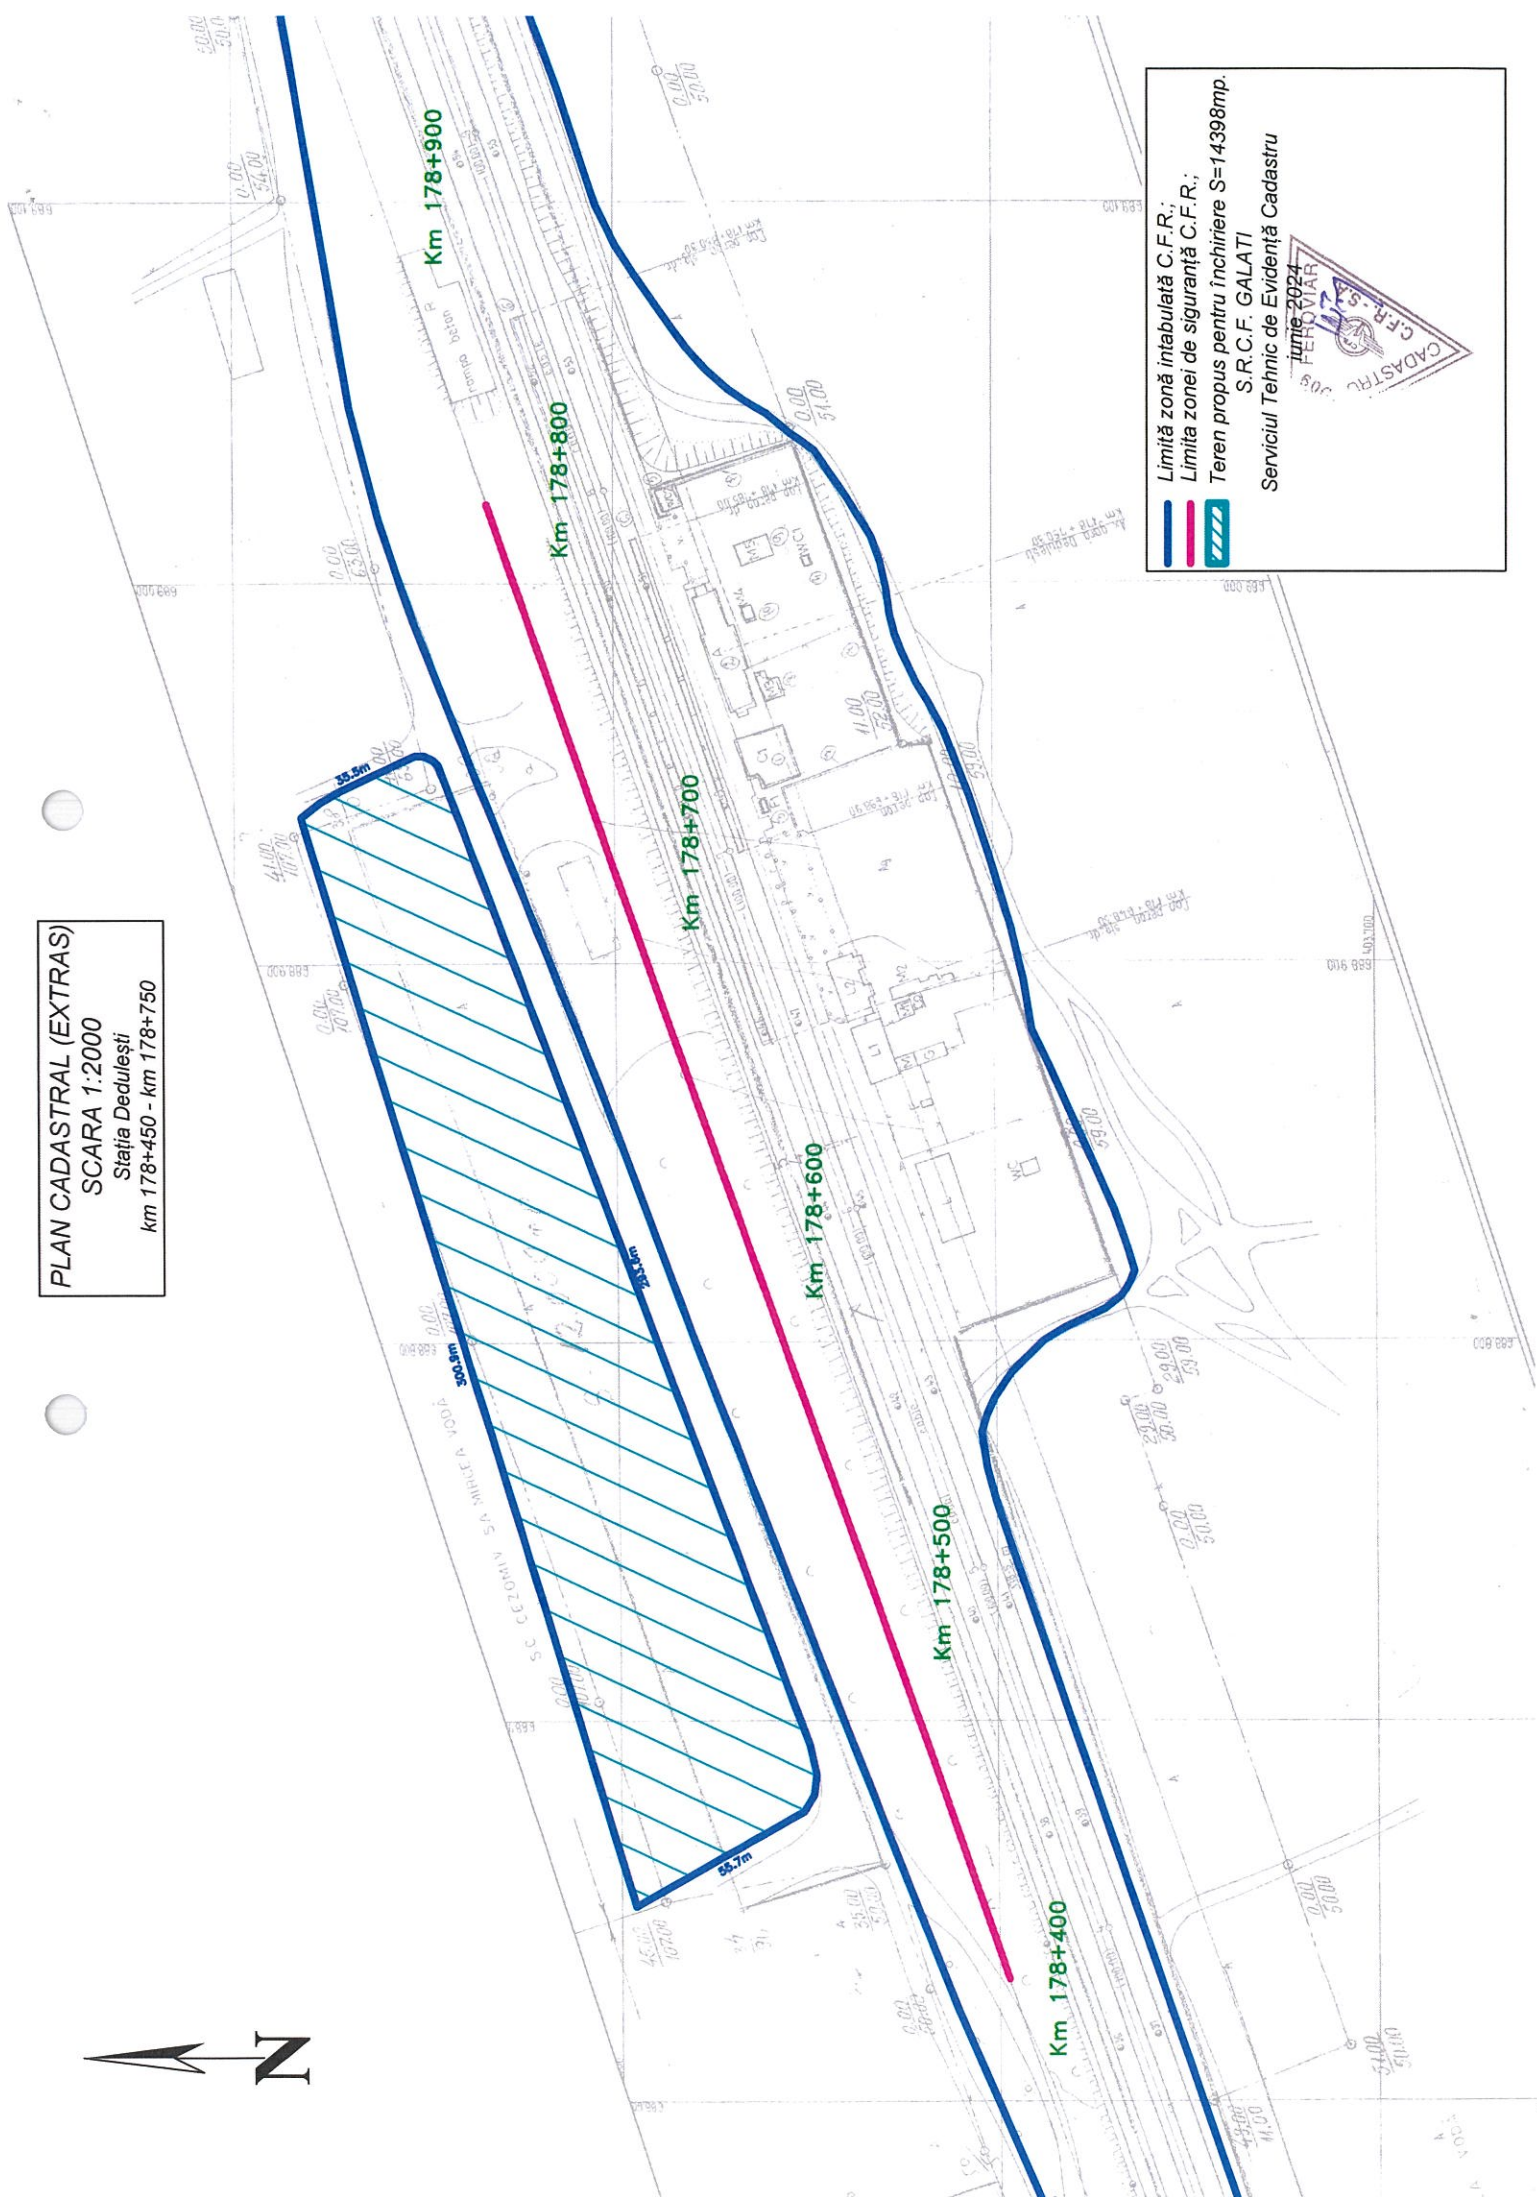

Limită zonă intabulată C.F.R.;
Limita zonei de siguranță C.F.R.;
Teren propus pentru închiriere S=14398mp.
S.R.C.F. GALATI
Serviciul Tehnic de Evidență Cadastru

008
Iunie 2024
FEROVIA
CADASTRU
C.F.R. S.S.