


PLAN CADASTRAL (EXTRAS)
SCARA 1:2000
Stația Dedulești
km 178+250

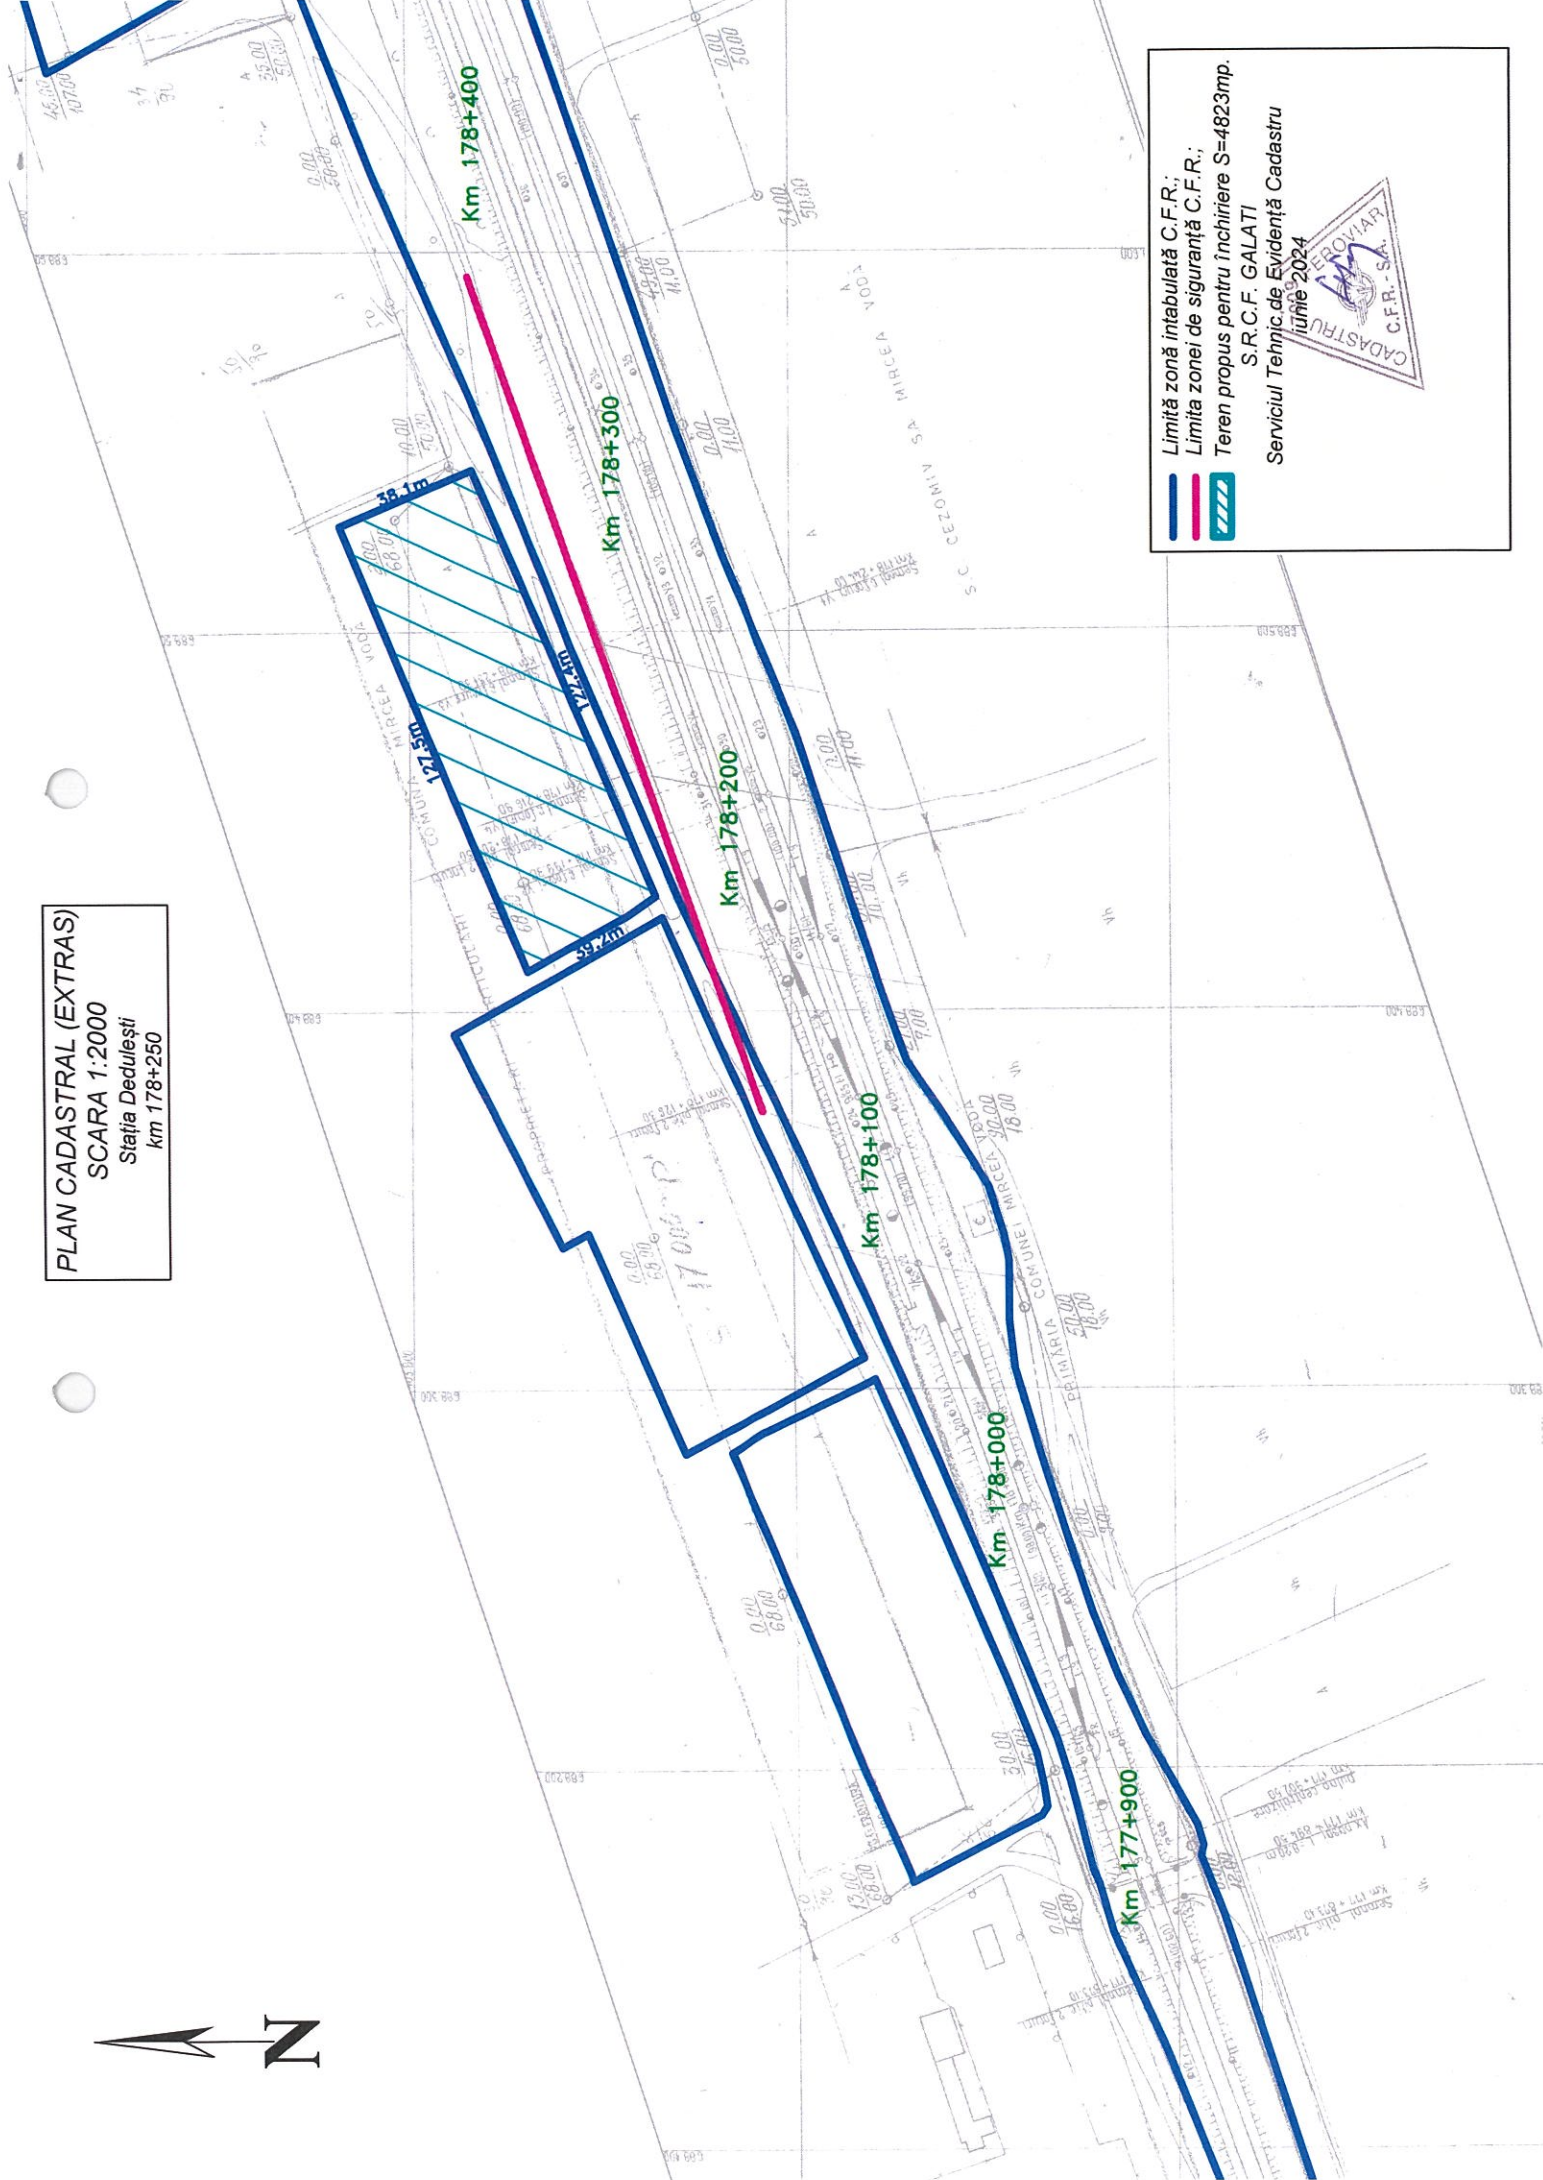

Limită zonă intabulată C.F.R.;

Limita zonei de siguranță C.F.R.;

Teren propus pentru închiriere S=4823mp.

S.R.C.F. GALATI

Serviciul Tehnic de Evidență Cadastru

iulie 2024