


PLAN CADASTRAL (EXTRAS)
SCARA 1:2000
Stația Dedulești
km 178+000

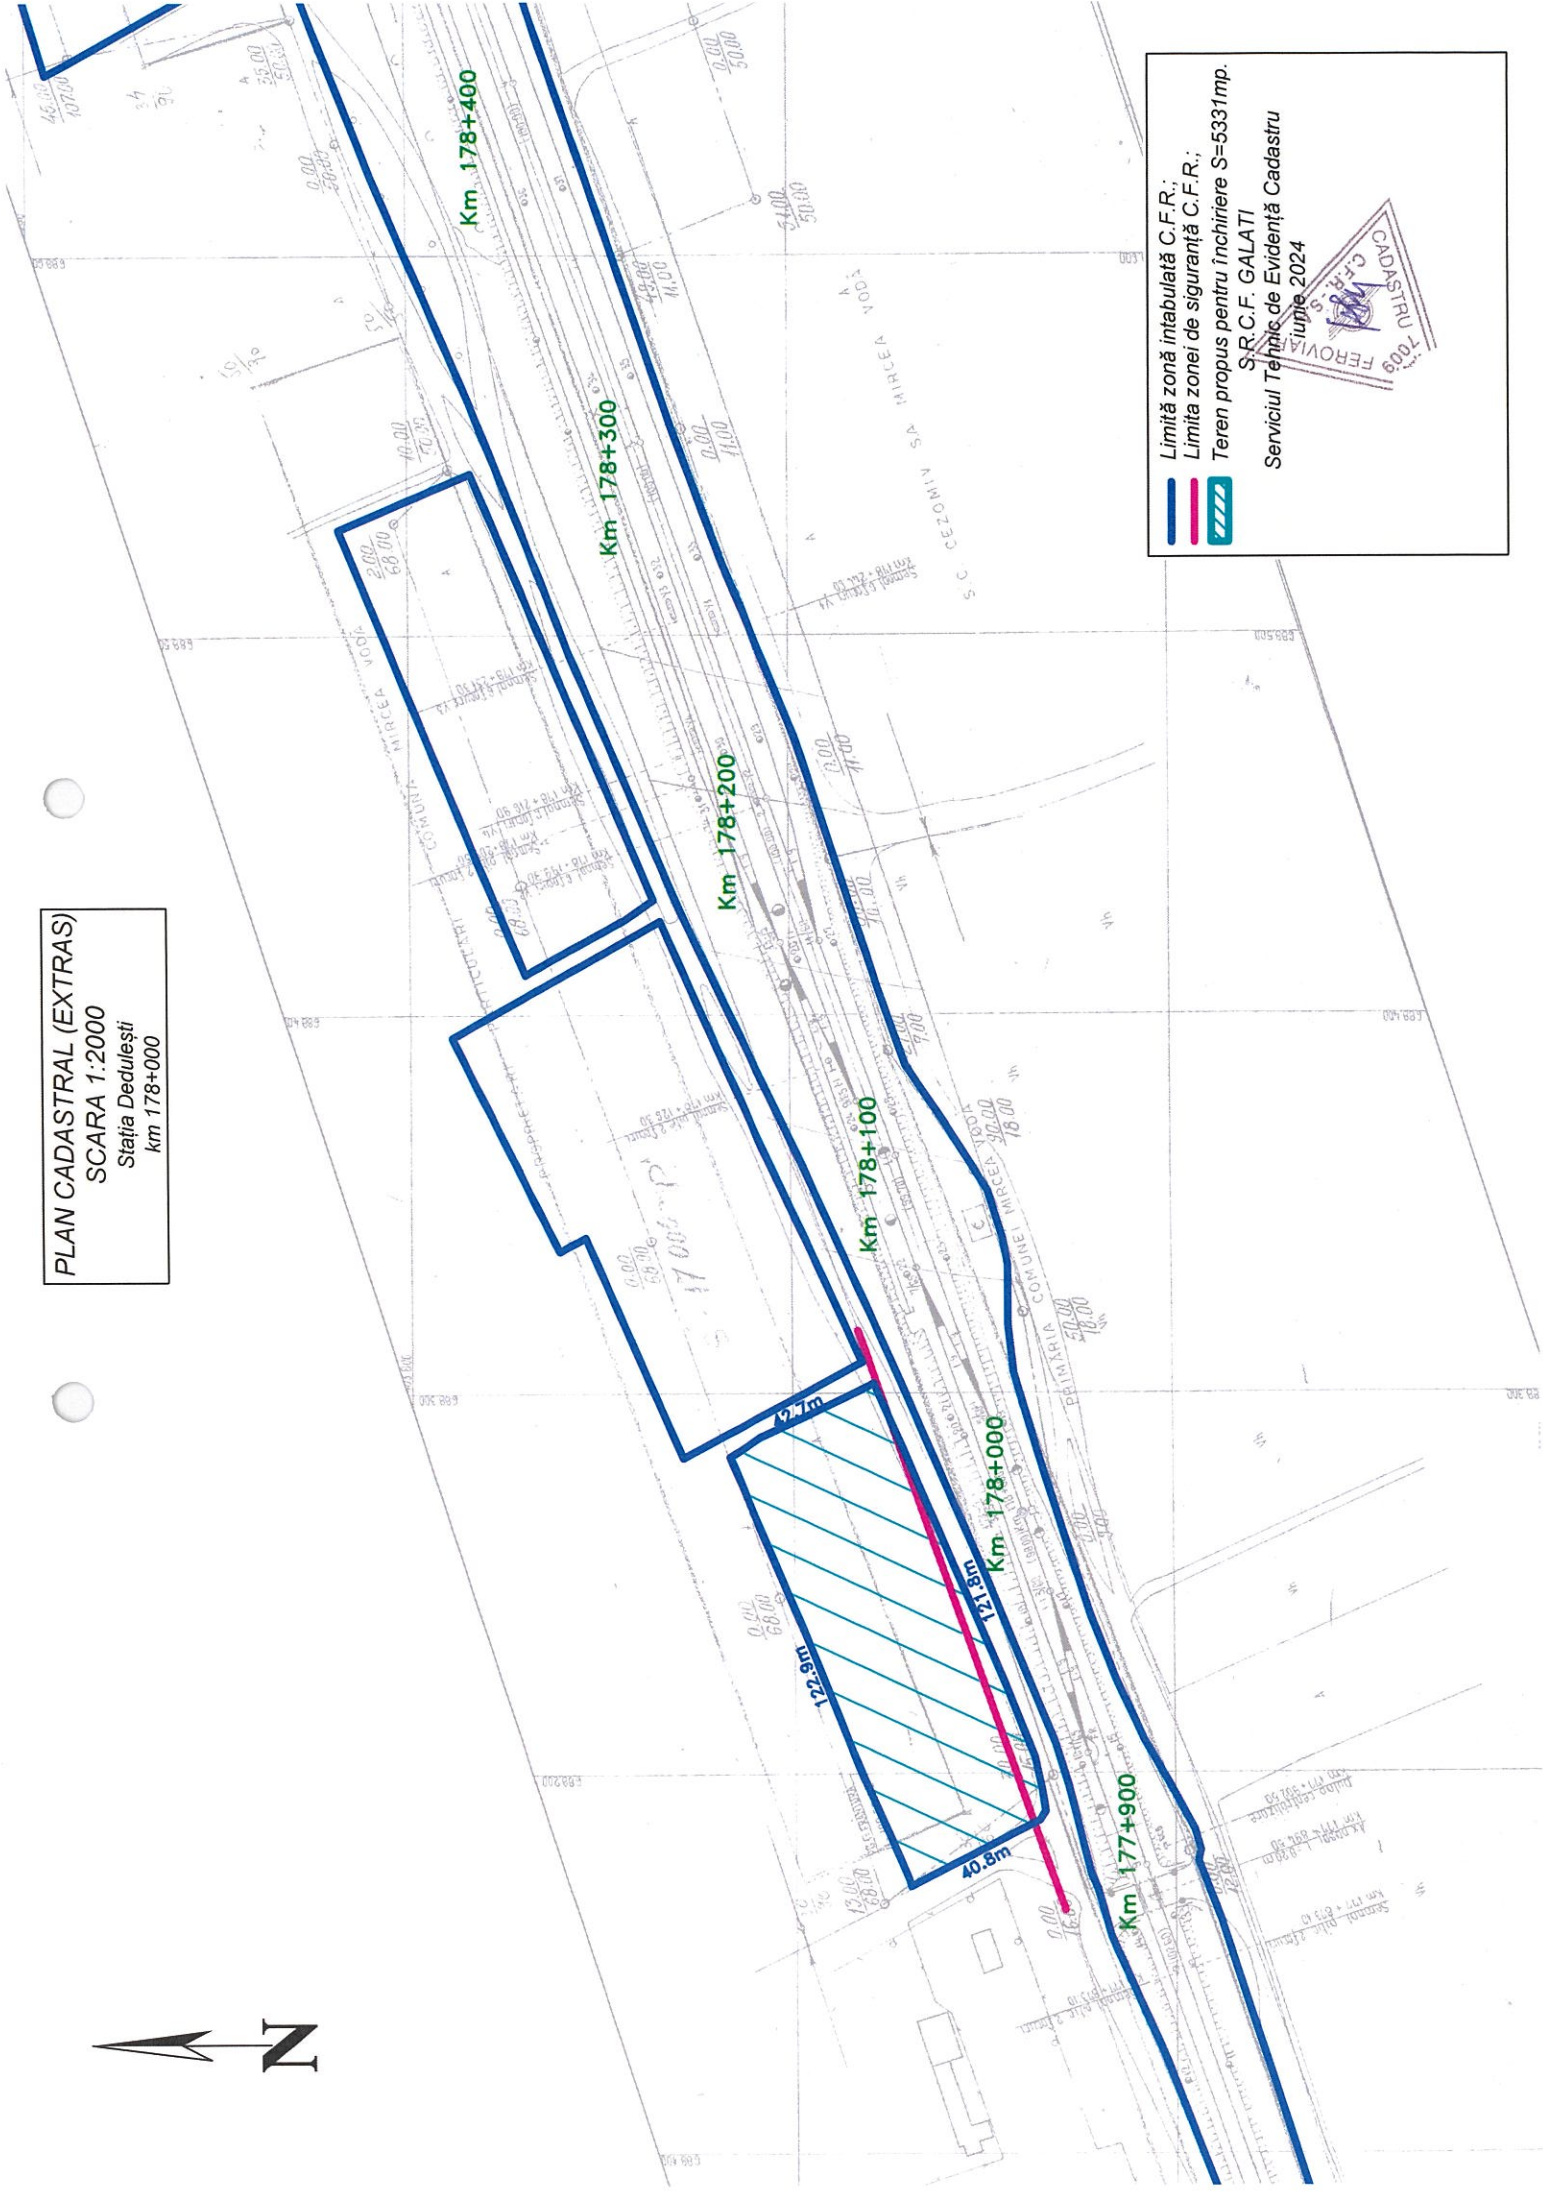

Limită zonă intabulată C.F.R.;

Limita zonei de siguranță C.F.R.;

Teren propus pentru închiriere S=5331mp.

S.R.C.F. GALATI
Serviciul Tehnic de Evidență Cadastru
Iulie 2024

CADASTRU 7009
FEROVIA
C.F.R.