

PLAN CADASTRAL (EXTRAS)


SCARA 1:500

Stația Docăneasa

km 89+800



Km 89+800

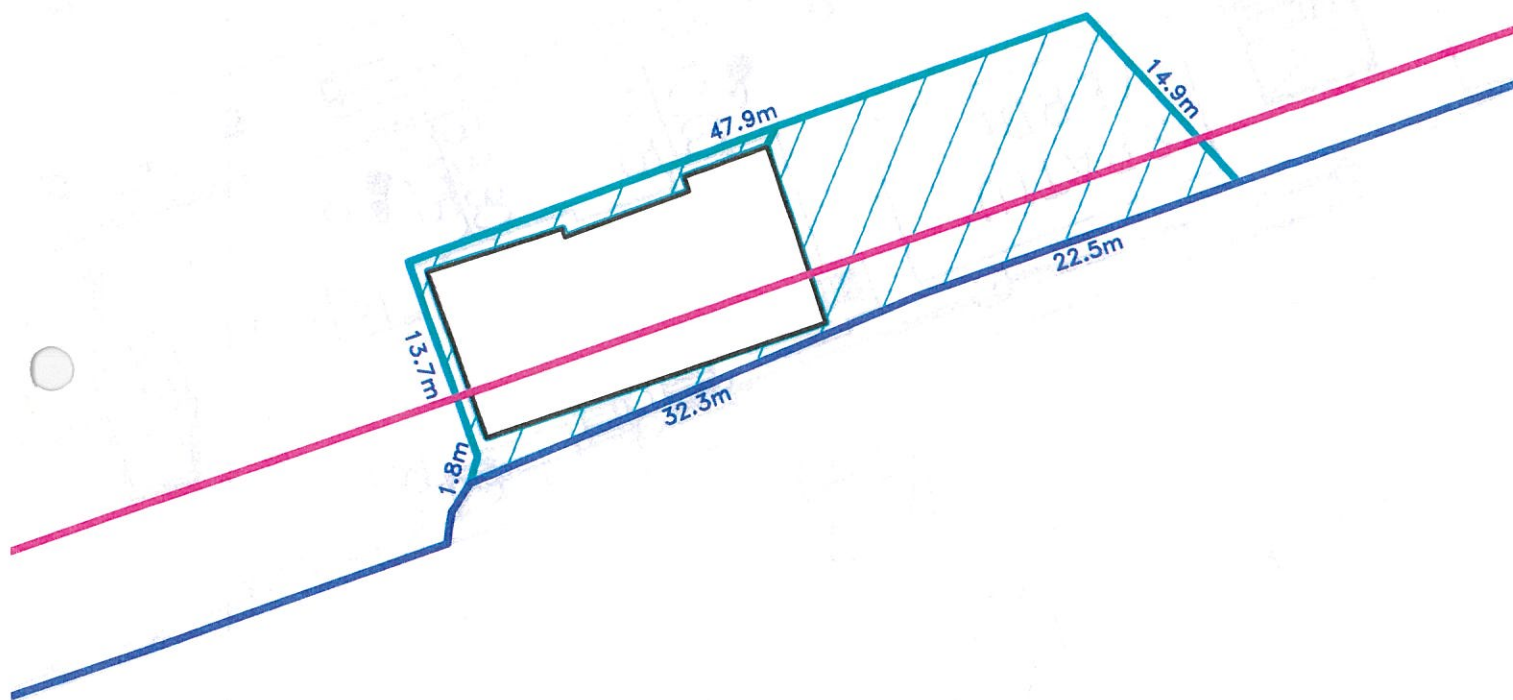

- Limita zonei cadastrale C.F.R.;
- Limita zonei de siguranță C.F.R.;
- Teren propus pentru închiriere:
S=444mp.

S.R.C.F. GALATI
Serviciul Tehnic de Evidență Cadastru
ing. APOSTOL SORIN CRISTIAN
iulie 2023



Docăneasa

2420

2420

242C

2420

242C



Map data ©2023, Map data ©2023 Romania Terms Privacy

