


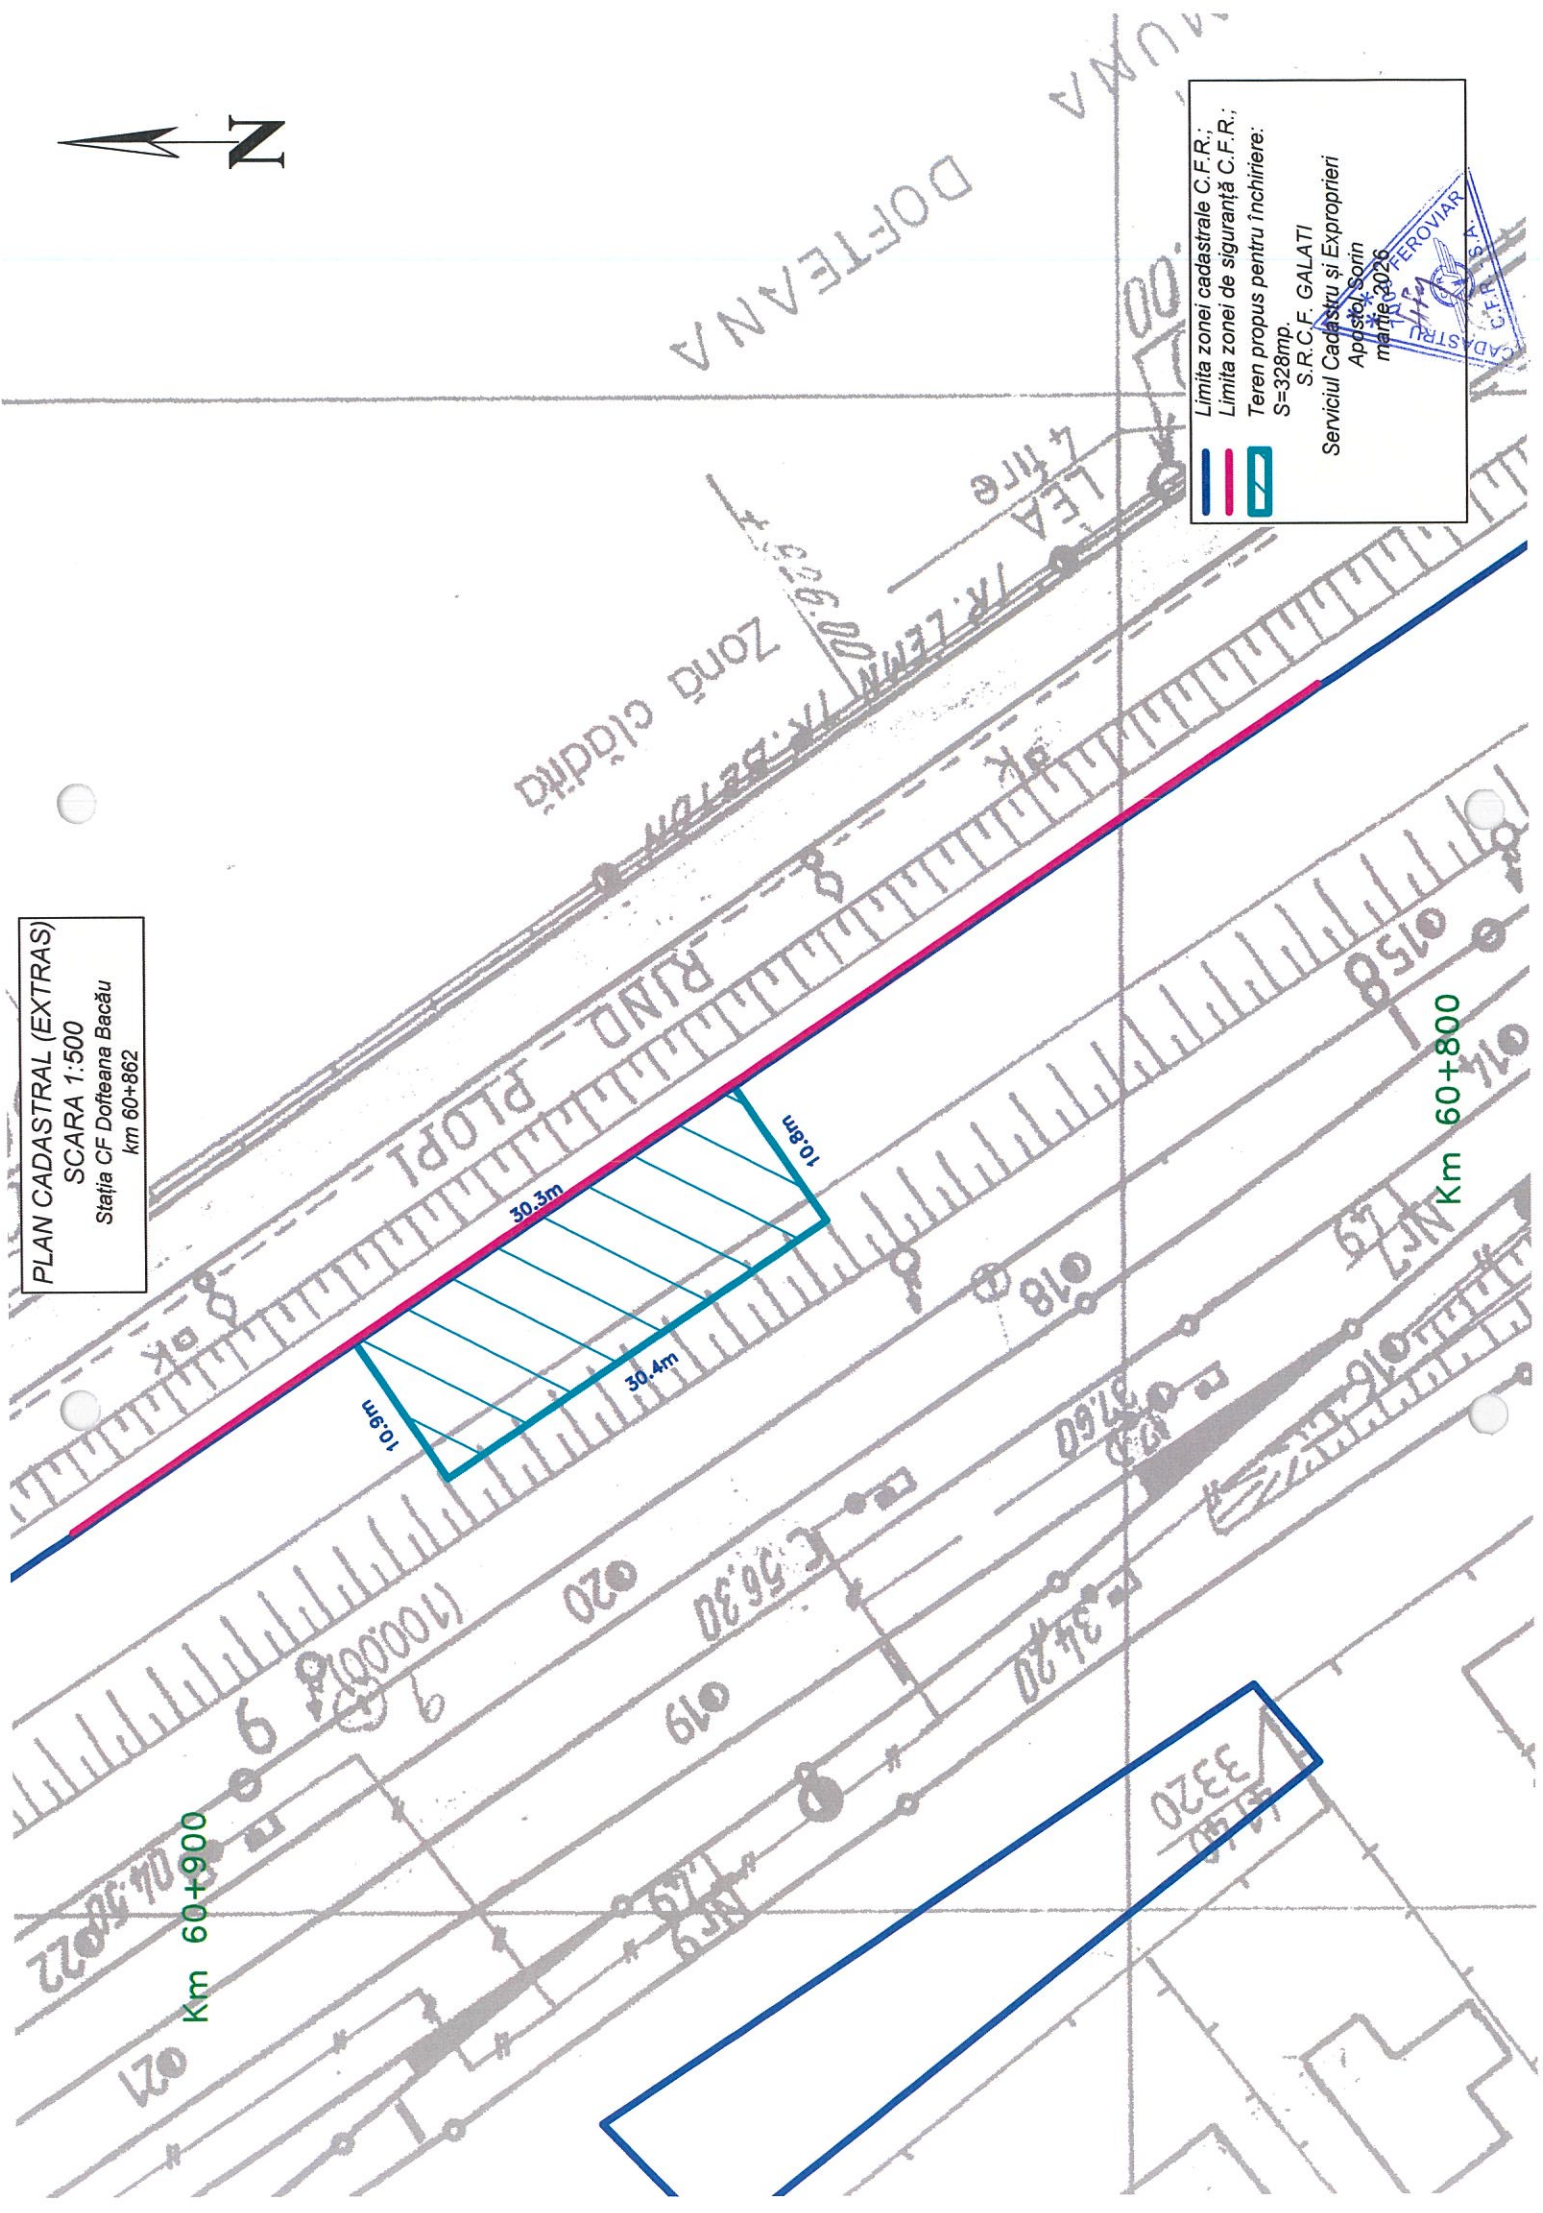

PLAN CADASTRAL (EXTRAS)
SCARA 1:500
Stația CF Dofteana Bacău
km 60+862



Limita zonei cadastrale C.F.R.;
Limita zonei de siguranță C.F.R.;
Teren propus pentru închiriere:
S=328mp.
S.R.C.F. GALATI
Serviciul Cadastru și Exproprieri
Aplicat Sorin
marție 2026

Stamp: CADASTRU FEROVIAR C.F.R. SA

