




PLAN CADASTRAL (EXTRAS)
SCARA 1:1000
Stația CF Filești
km 252+763

AX clăd. călăt. ST. FILEȘTI
+736.30

Limită zonă cadastrală C.F.R.;
Limita zonei de siguranță C.F.R.;
Teren propus pentru închiriere
S=415mp.

S.R.C.F. GALAȚI
Serviciul Cadastru și Expropriieri
Apostol Sorin;
februarie 2026

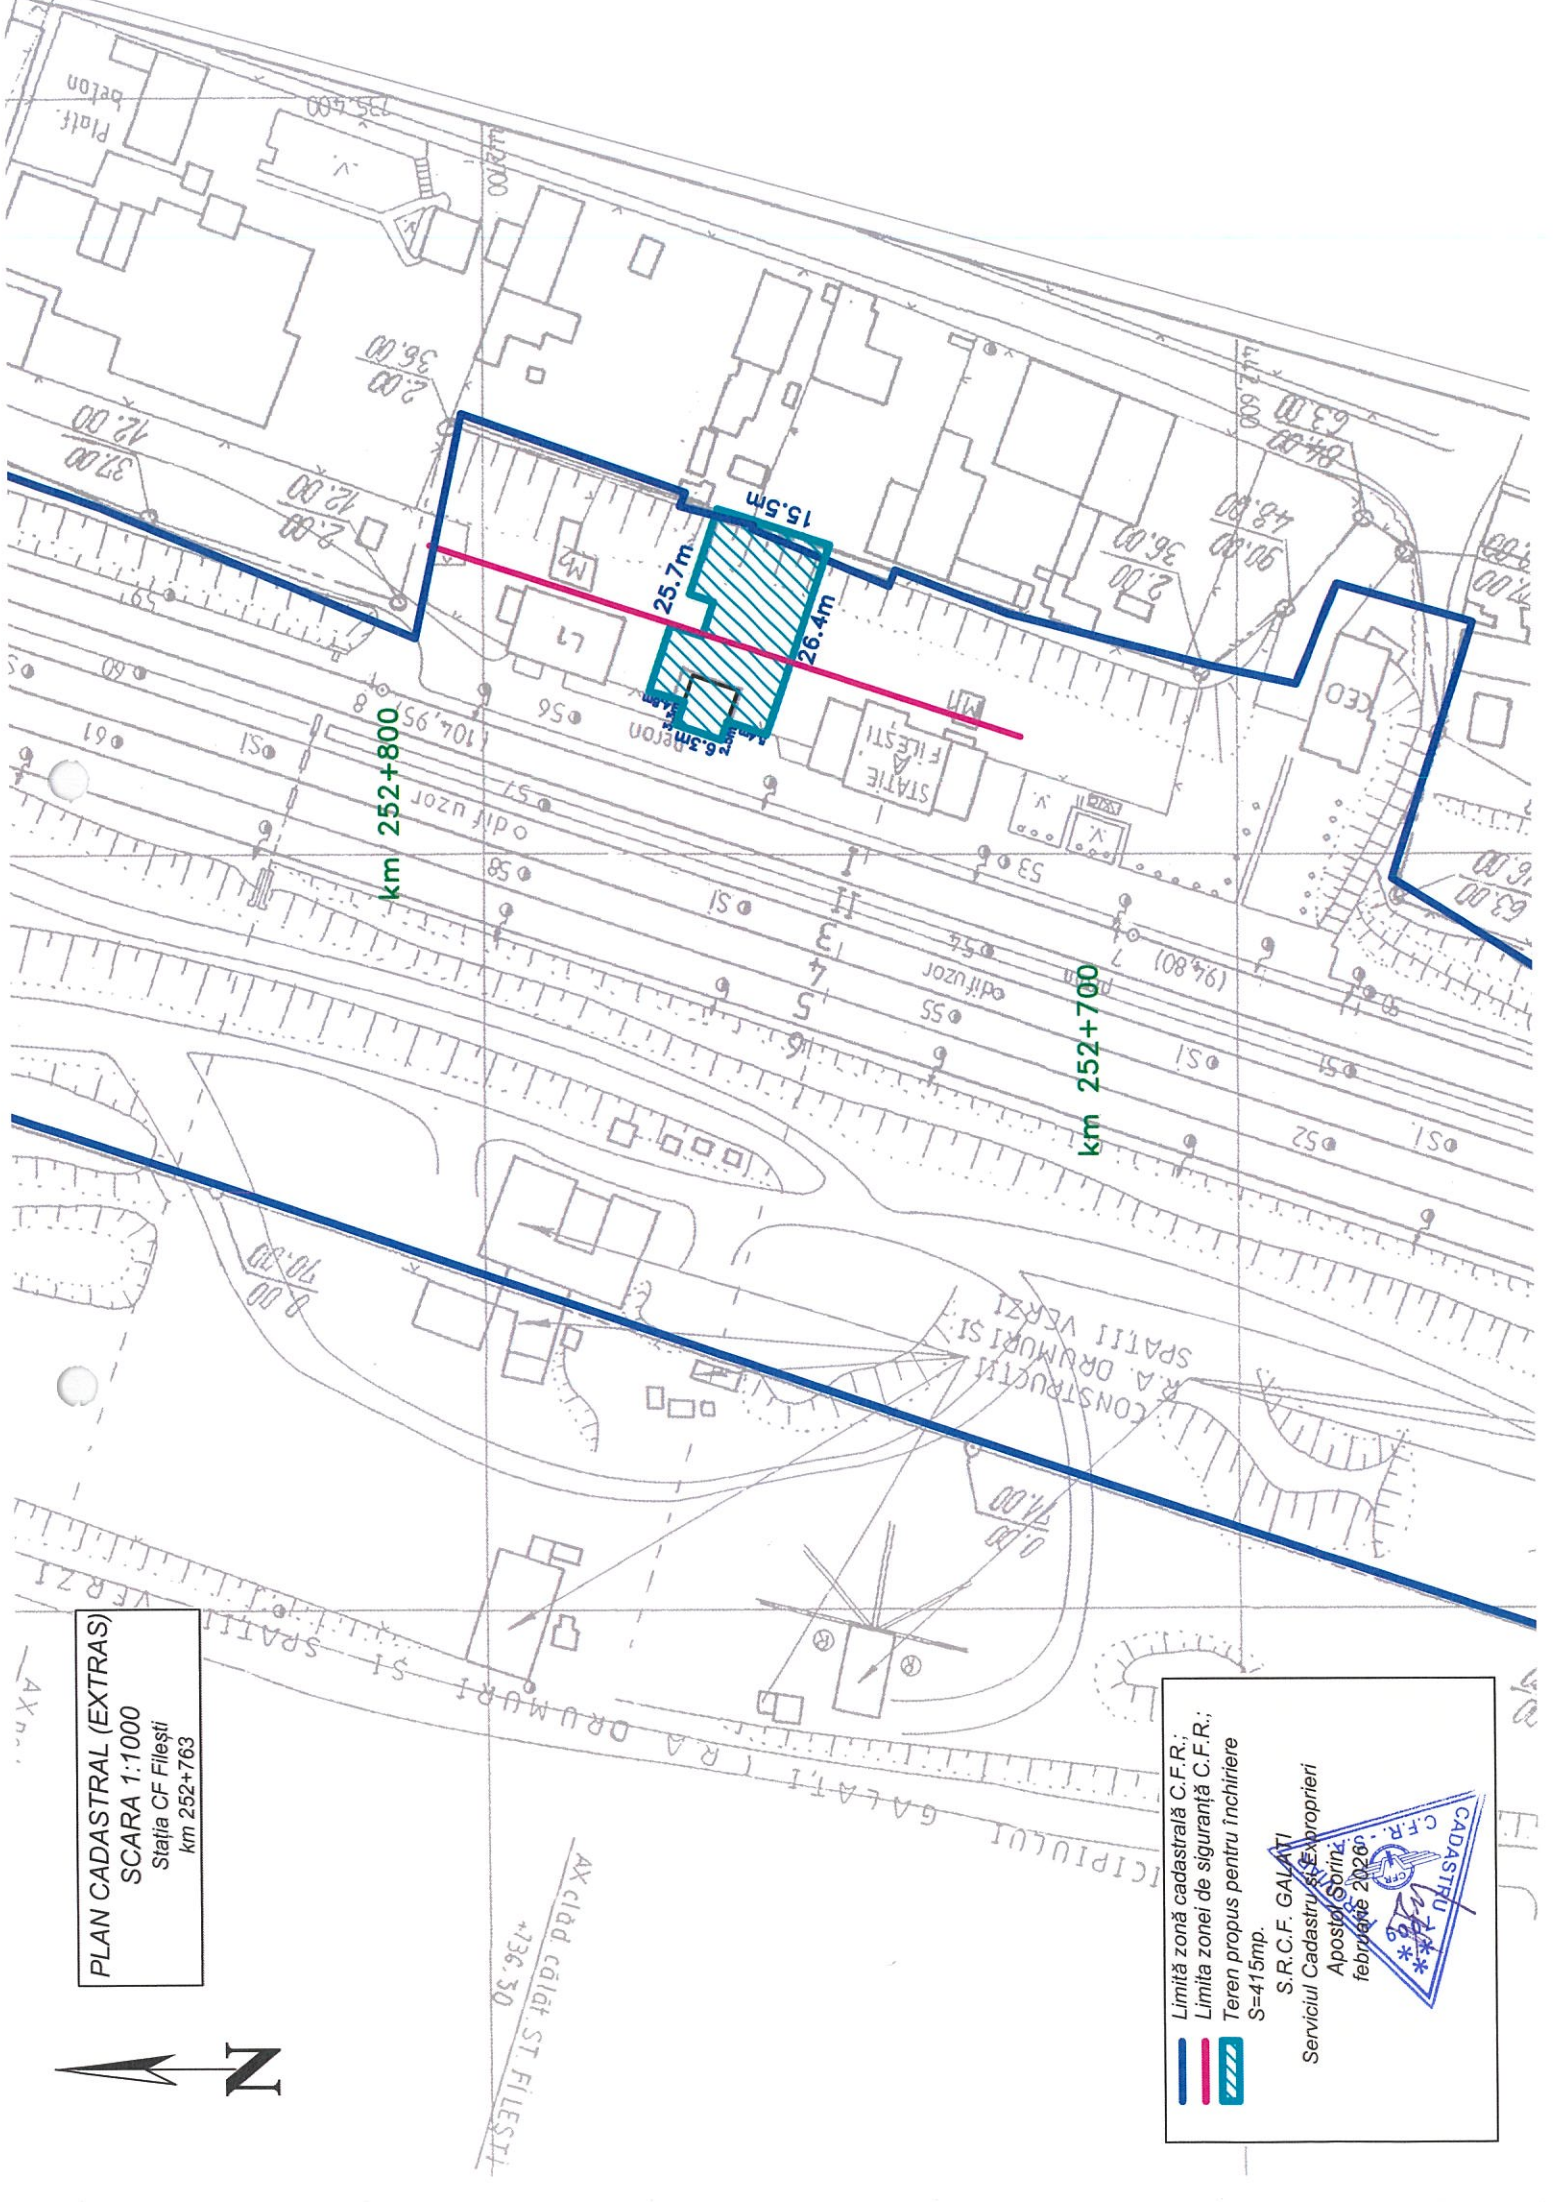

FILEȘTI –415 mp – “curte și grădină” + “teren ocupat de construcție cu caracter definitiv” + “magazin anexă”

