


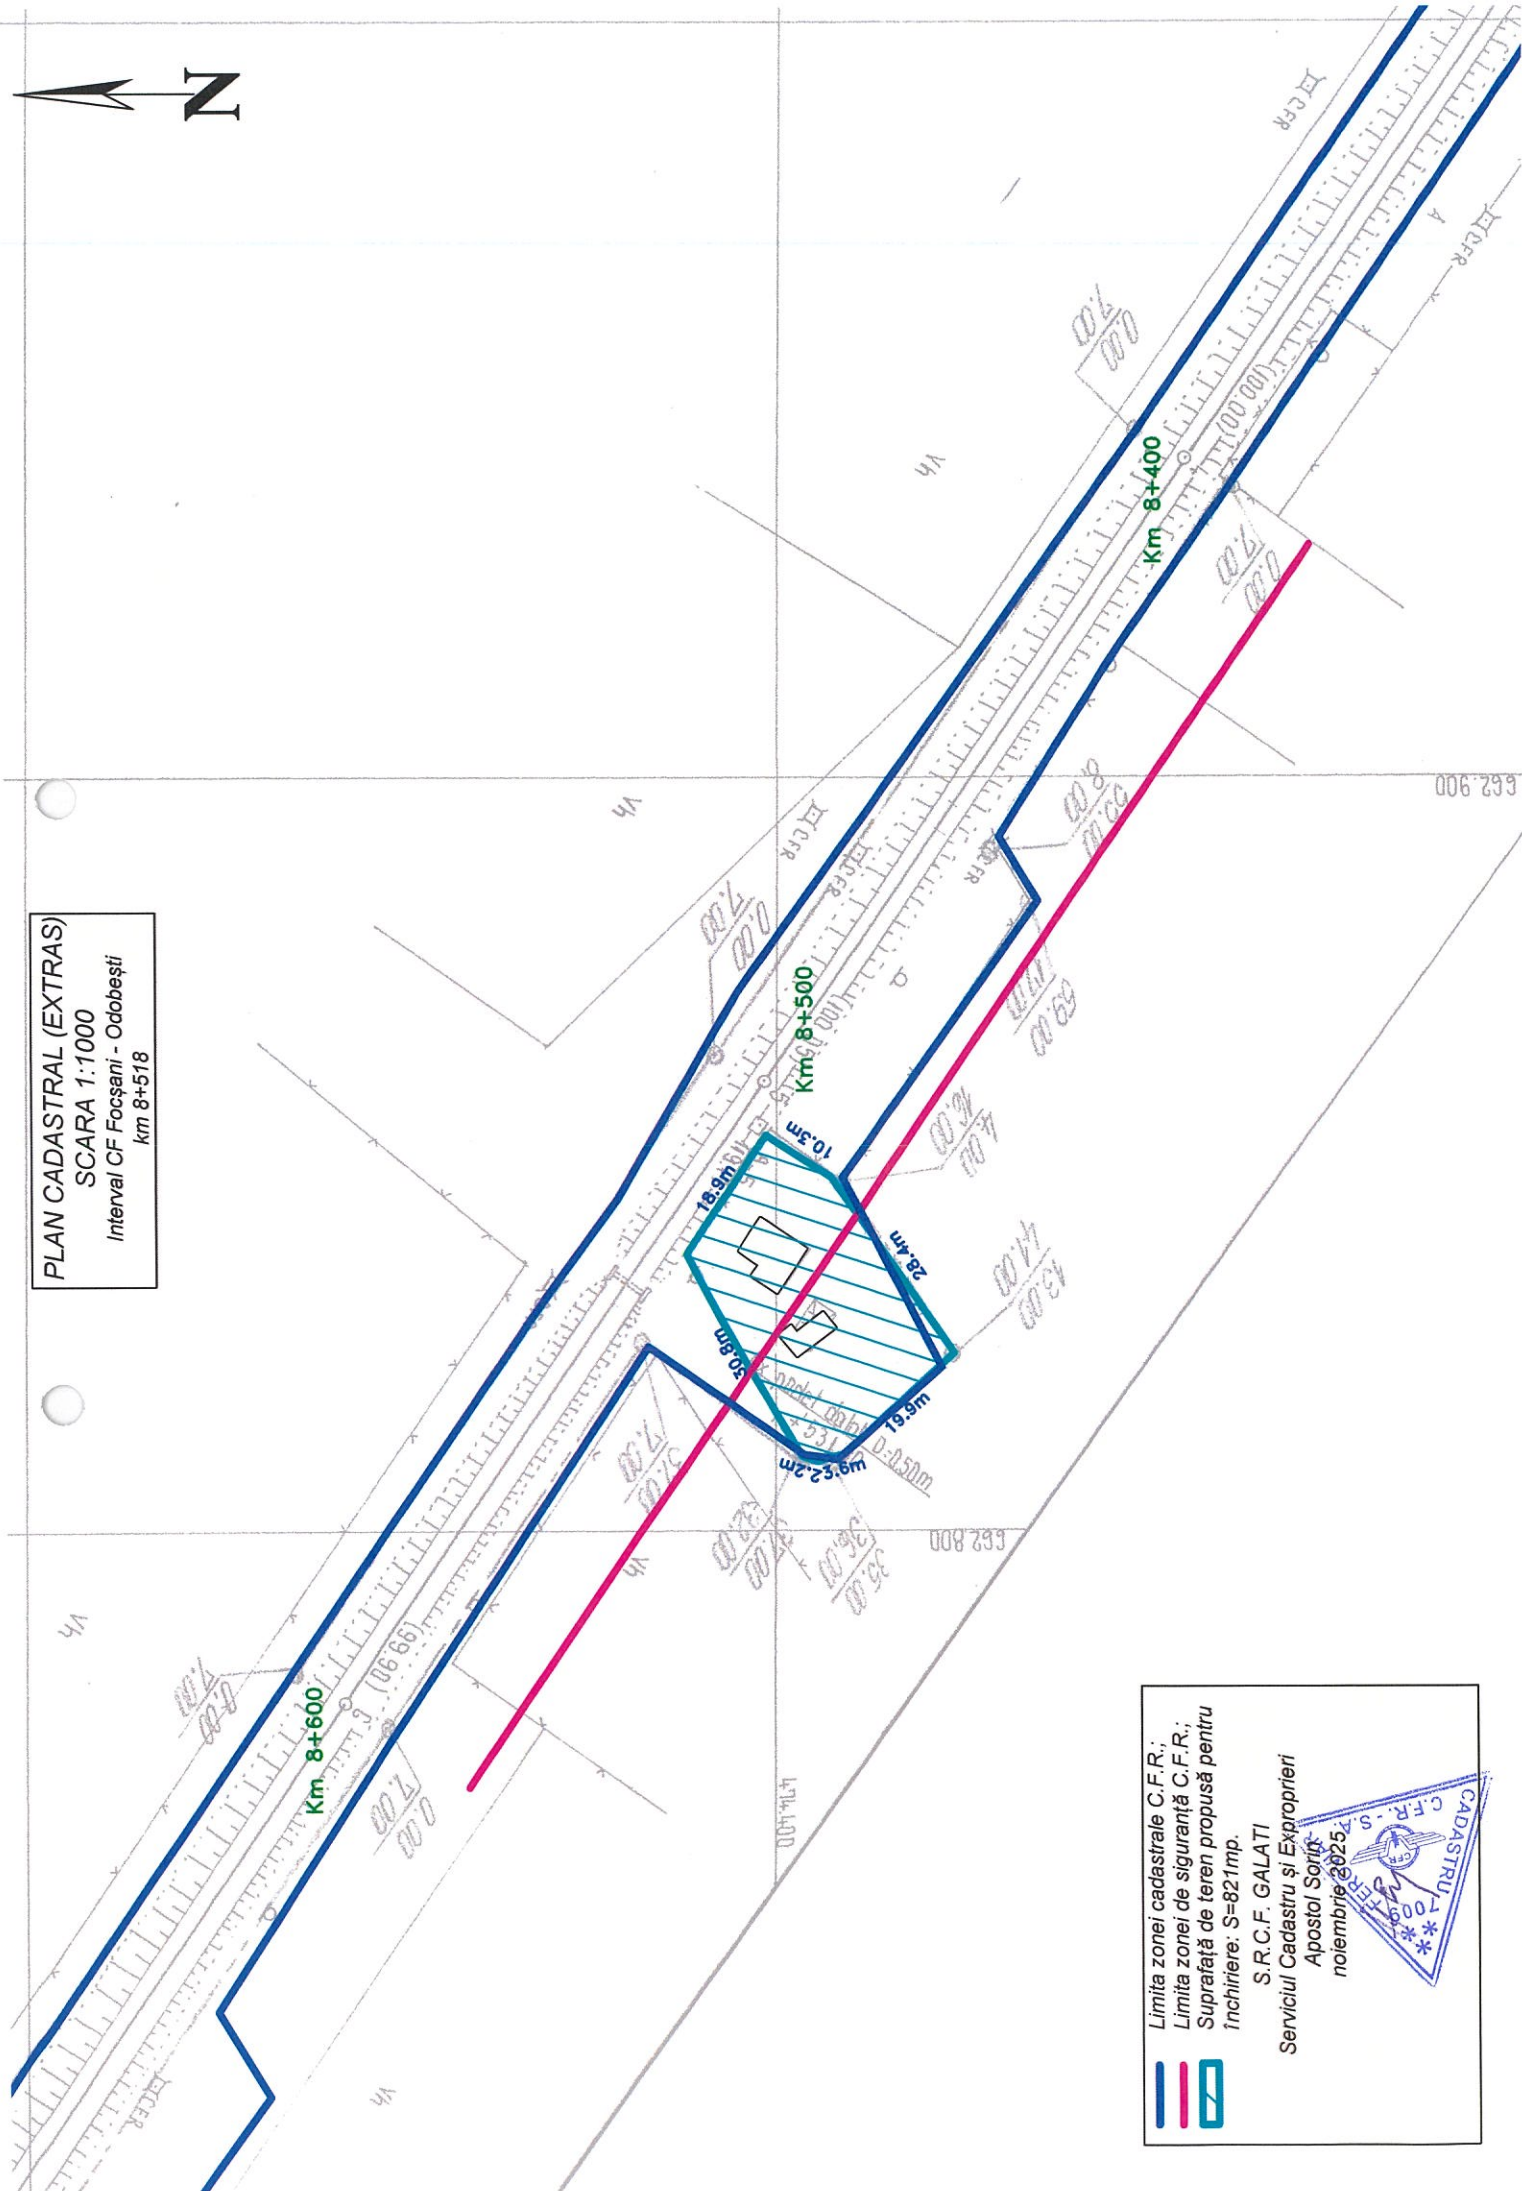

PLAN CADASTRAL (EXTRAS)

SCARA 1:1000

Interval CF Focșani - Odobești
km 8+518



Limita zonei cadastrale C.F.R.;

Limita zonei de siguranță C.F.R.;

Suprafață de teren propusă pentru
închiriere: S=821mp.

S.R.C.F. GALATI

Serviciul Cadastru și Exproprieri

Apostol Sorin
noiembrie 2025

