


Mijloc fix – Rețele electrice exterioare (exclusiv peroane), Stația Galați – N.I. - 74401371.0.0.58



Notă: dimensiunea panourilor reprezintă orientativ dimensiunea unei unități exterioare de aer condiționat (cca. 80x55cm)

km 259+500

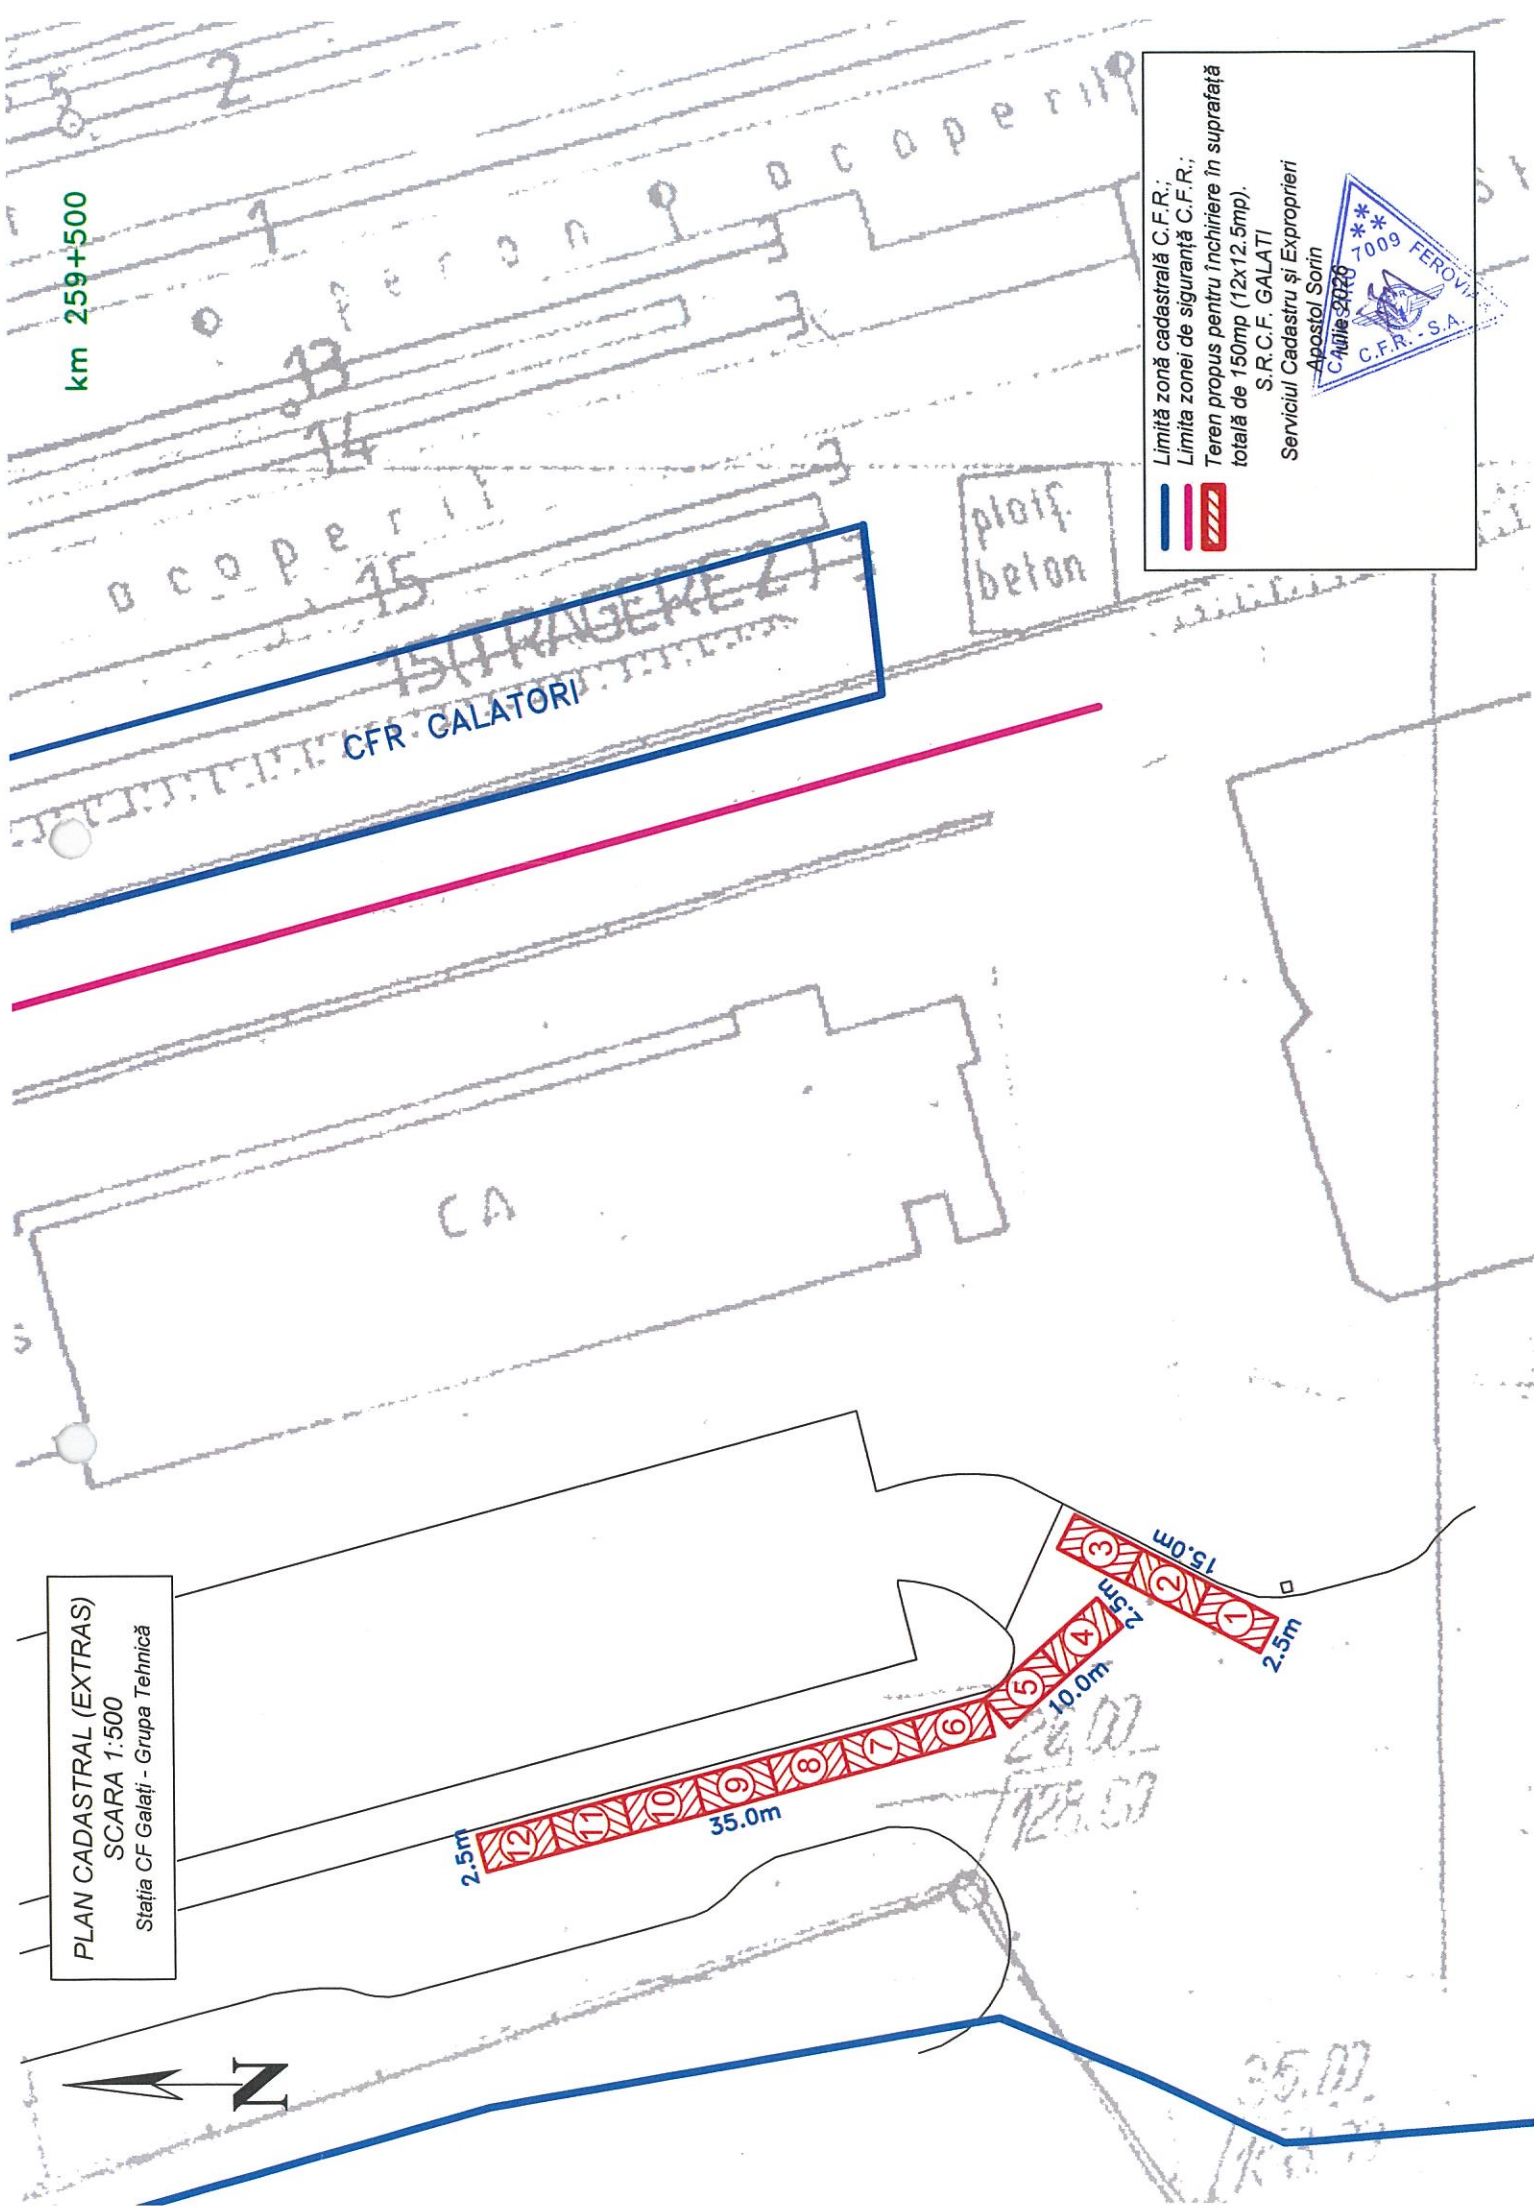

PLAN CADASTRAL (EXTRAS)
SCARA 1:500
Stația CF Galați - Grupa Tehnică

Limită zonă cadastrală C.F.R.;
Limita zonei de siguranță C.F.R.;
Teren propus pentru închiriere în suprafață
totală de 150mp (12x12.5mp).
S.R.C.F. GALATI
Serviciul Cadastru și Expropriieri
Apostol Sorin
Călușe 2026

7009 FEROVIA
C.F.R. - S.A.