


PLAN CADASTRAL (EXTRAS)

SCARA 1:1000

Stația Galați Brateș Inclusiv
Grupa Galați Transcontainer
km 261+700

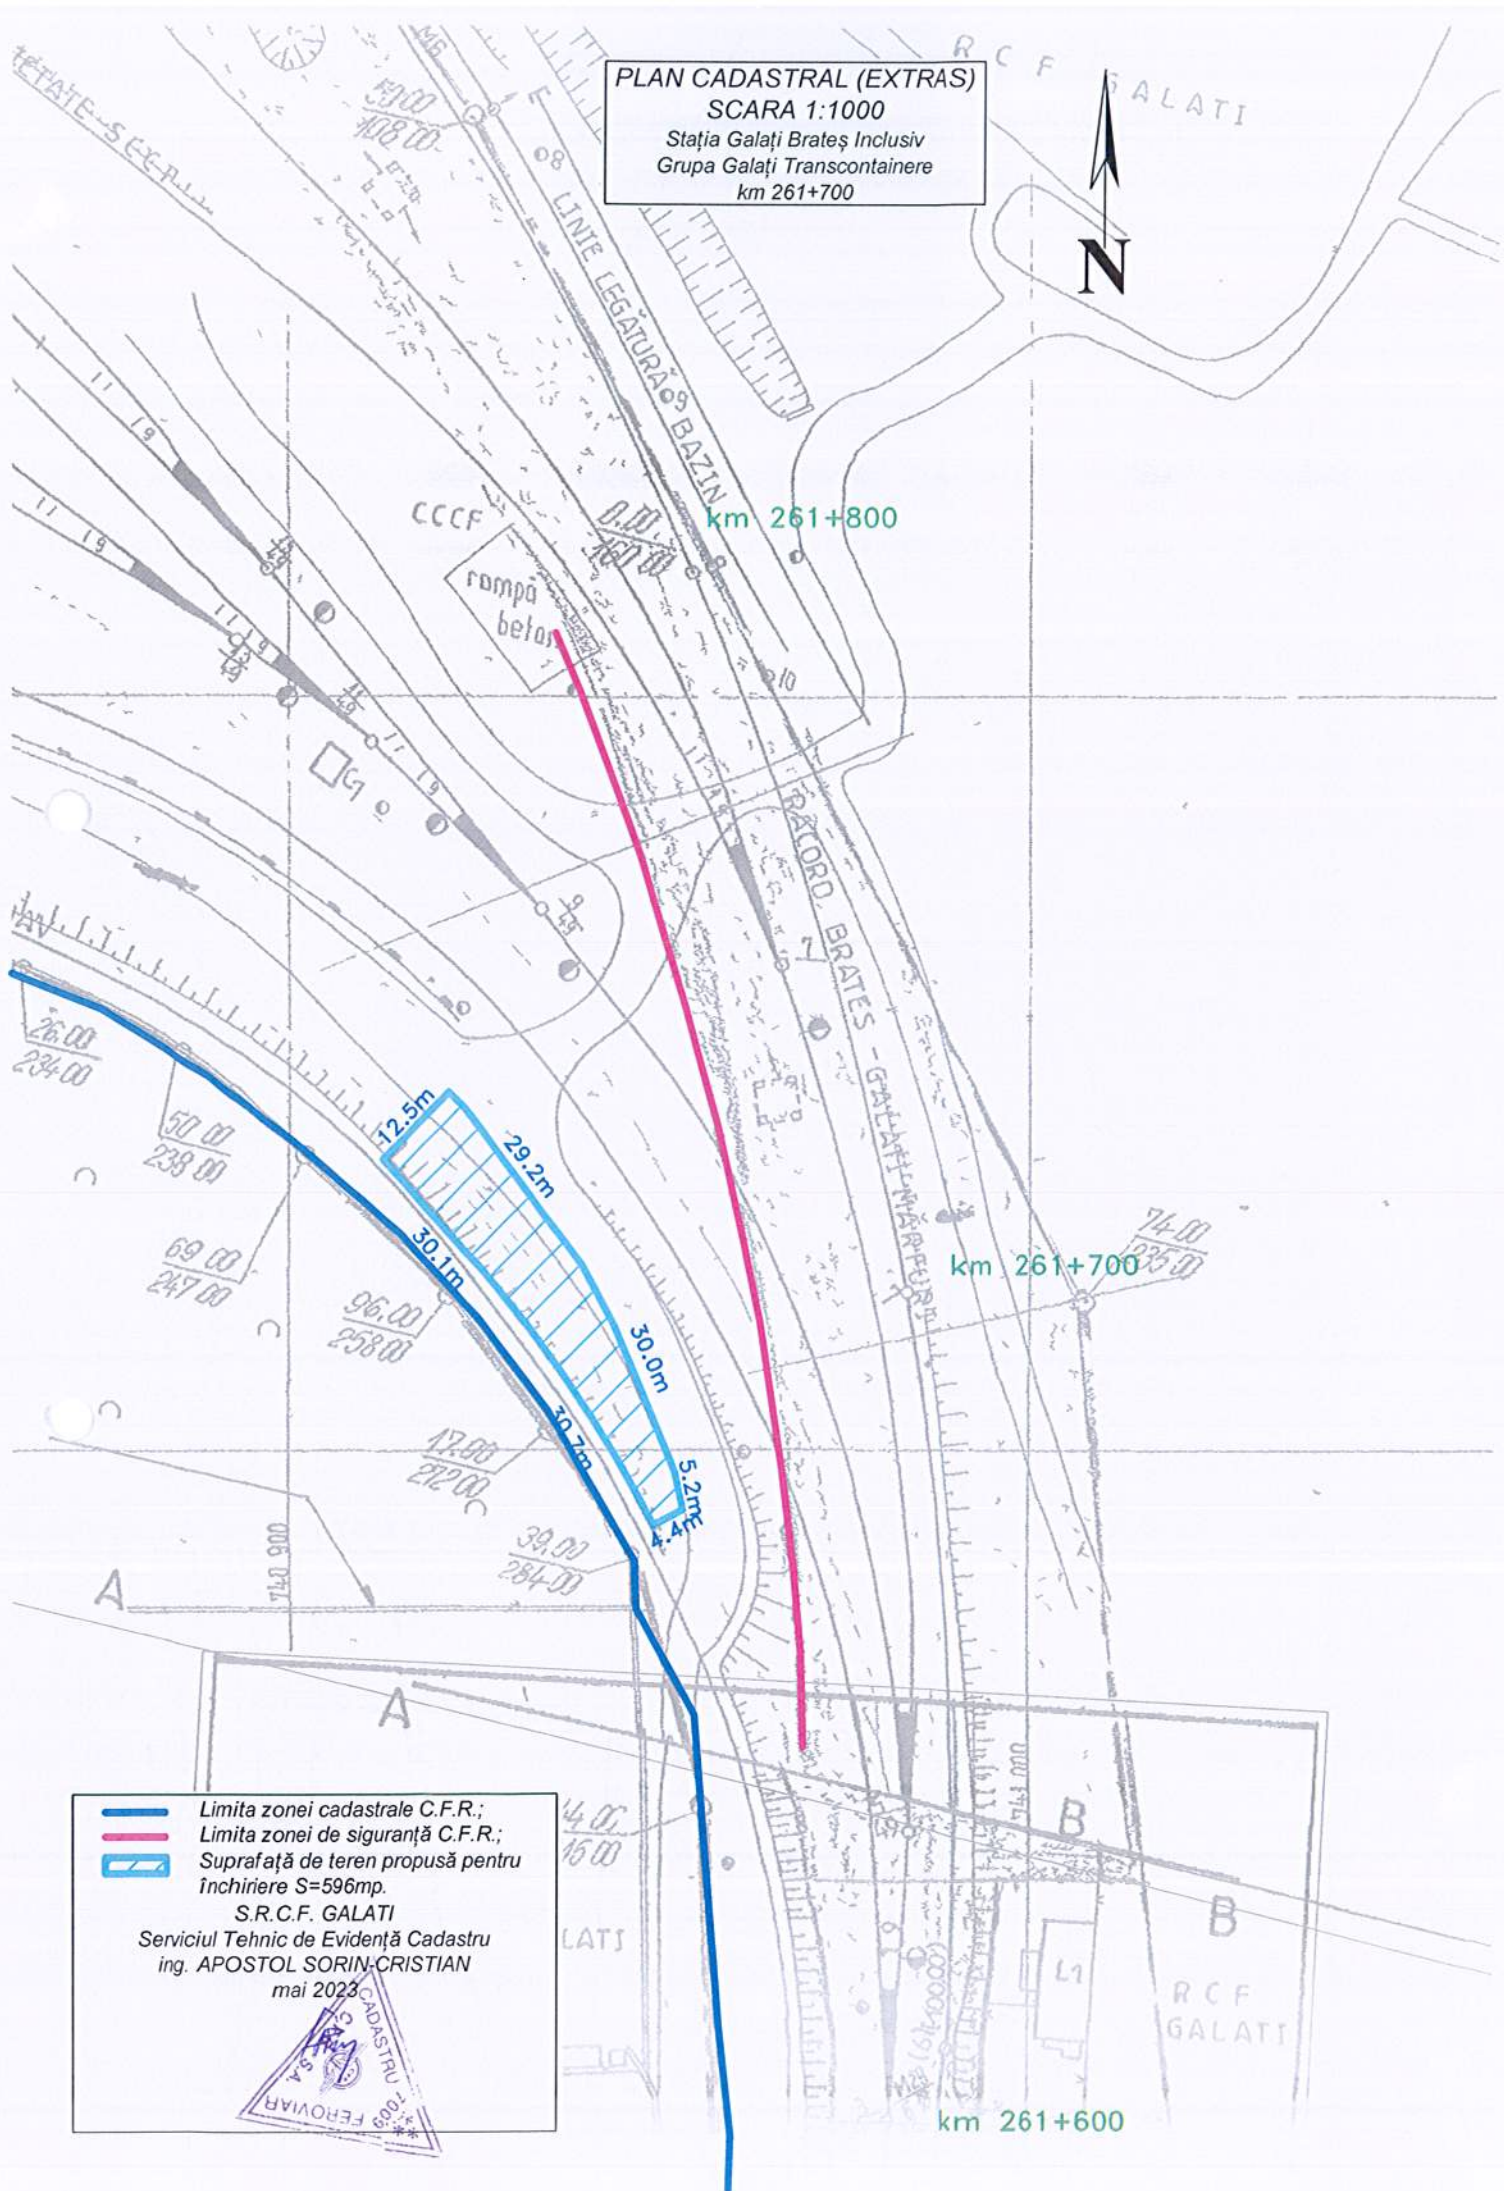

- Limita zonei cadastrale C.F.R.;
- Limita zonei de siguranță C.F.R.;
- Suprafață de teren propusă pentru închiriere S=596mp.

S.R.C.F. GALAȚI

Serviciul Tehnic de Evidență Cadastru
ing. APOSTOL SORIN-CRISTIAN
mai 2023

