


PLAN CADASTRAL (EXTRAS)
SCARA 1:1000
Stația Palanca
km 103+470

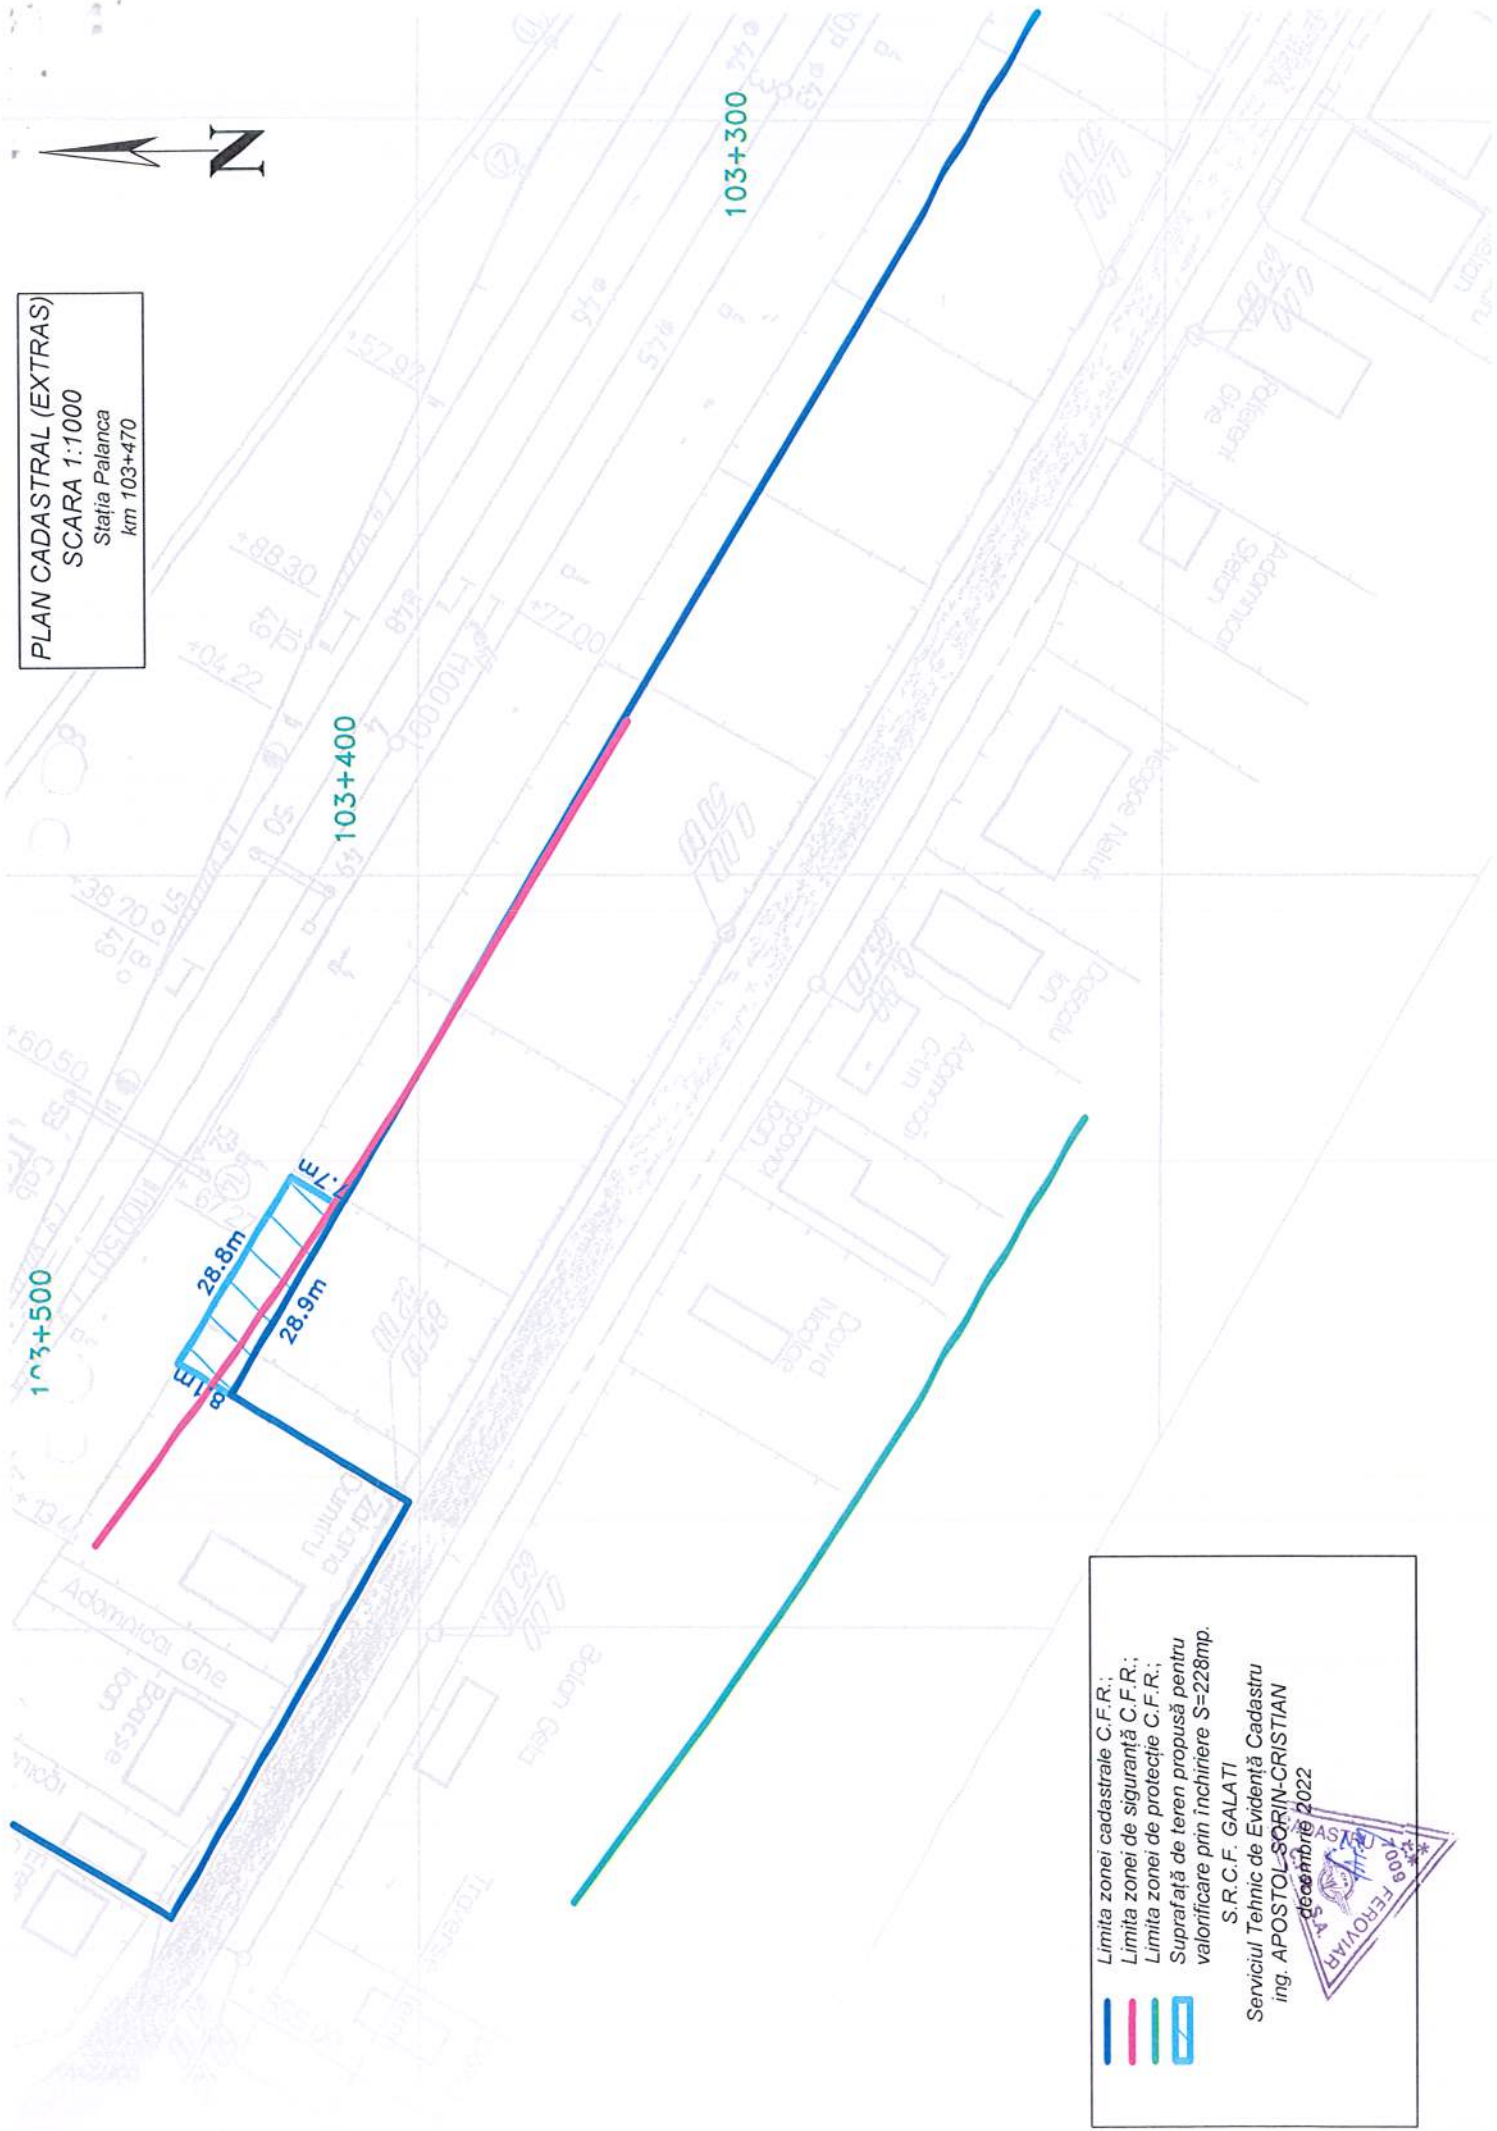

Limita zonei cadastrale C.F.R.;

Limita zonei de siguranță C.F.R.;

Limita zonei de protecție C.F.R.;

Suprafață de teren propusă pentru valorificare prin închiriere S=228mp.

S.R.C.F. GALATI

Serviciul Tehnic de Evidență Cadastru

ing. APOSTOL SORIN-CRISTIAN

decembrie 2022