

PLAN CADASTRAL (EXTRAS)
SCARA 1:1000
Stația Panciu
km 17+461 - km 17+567

Km 17+300

Km 17+400


Km 17+500


Km 17+600

Limită zonă intabulată C.F.R.;
Limita zonei de siguranță C.F.R.;
Teren propus pentru închiriere:
1128mp (S1=1108mp; S2=20mp).



S.R.C.F. GALATI
Serviciul Cadastru și Expropriieri
Apostol Sărmă
decembrie 2002

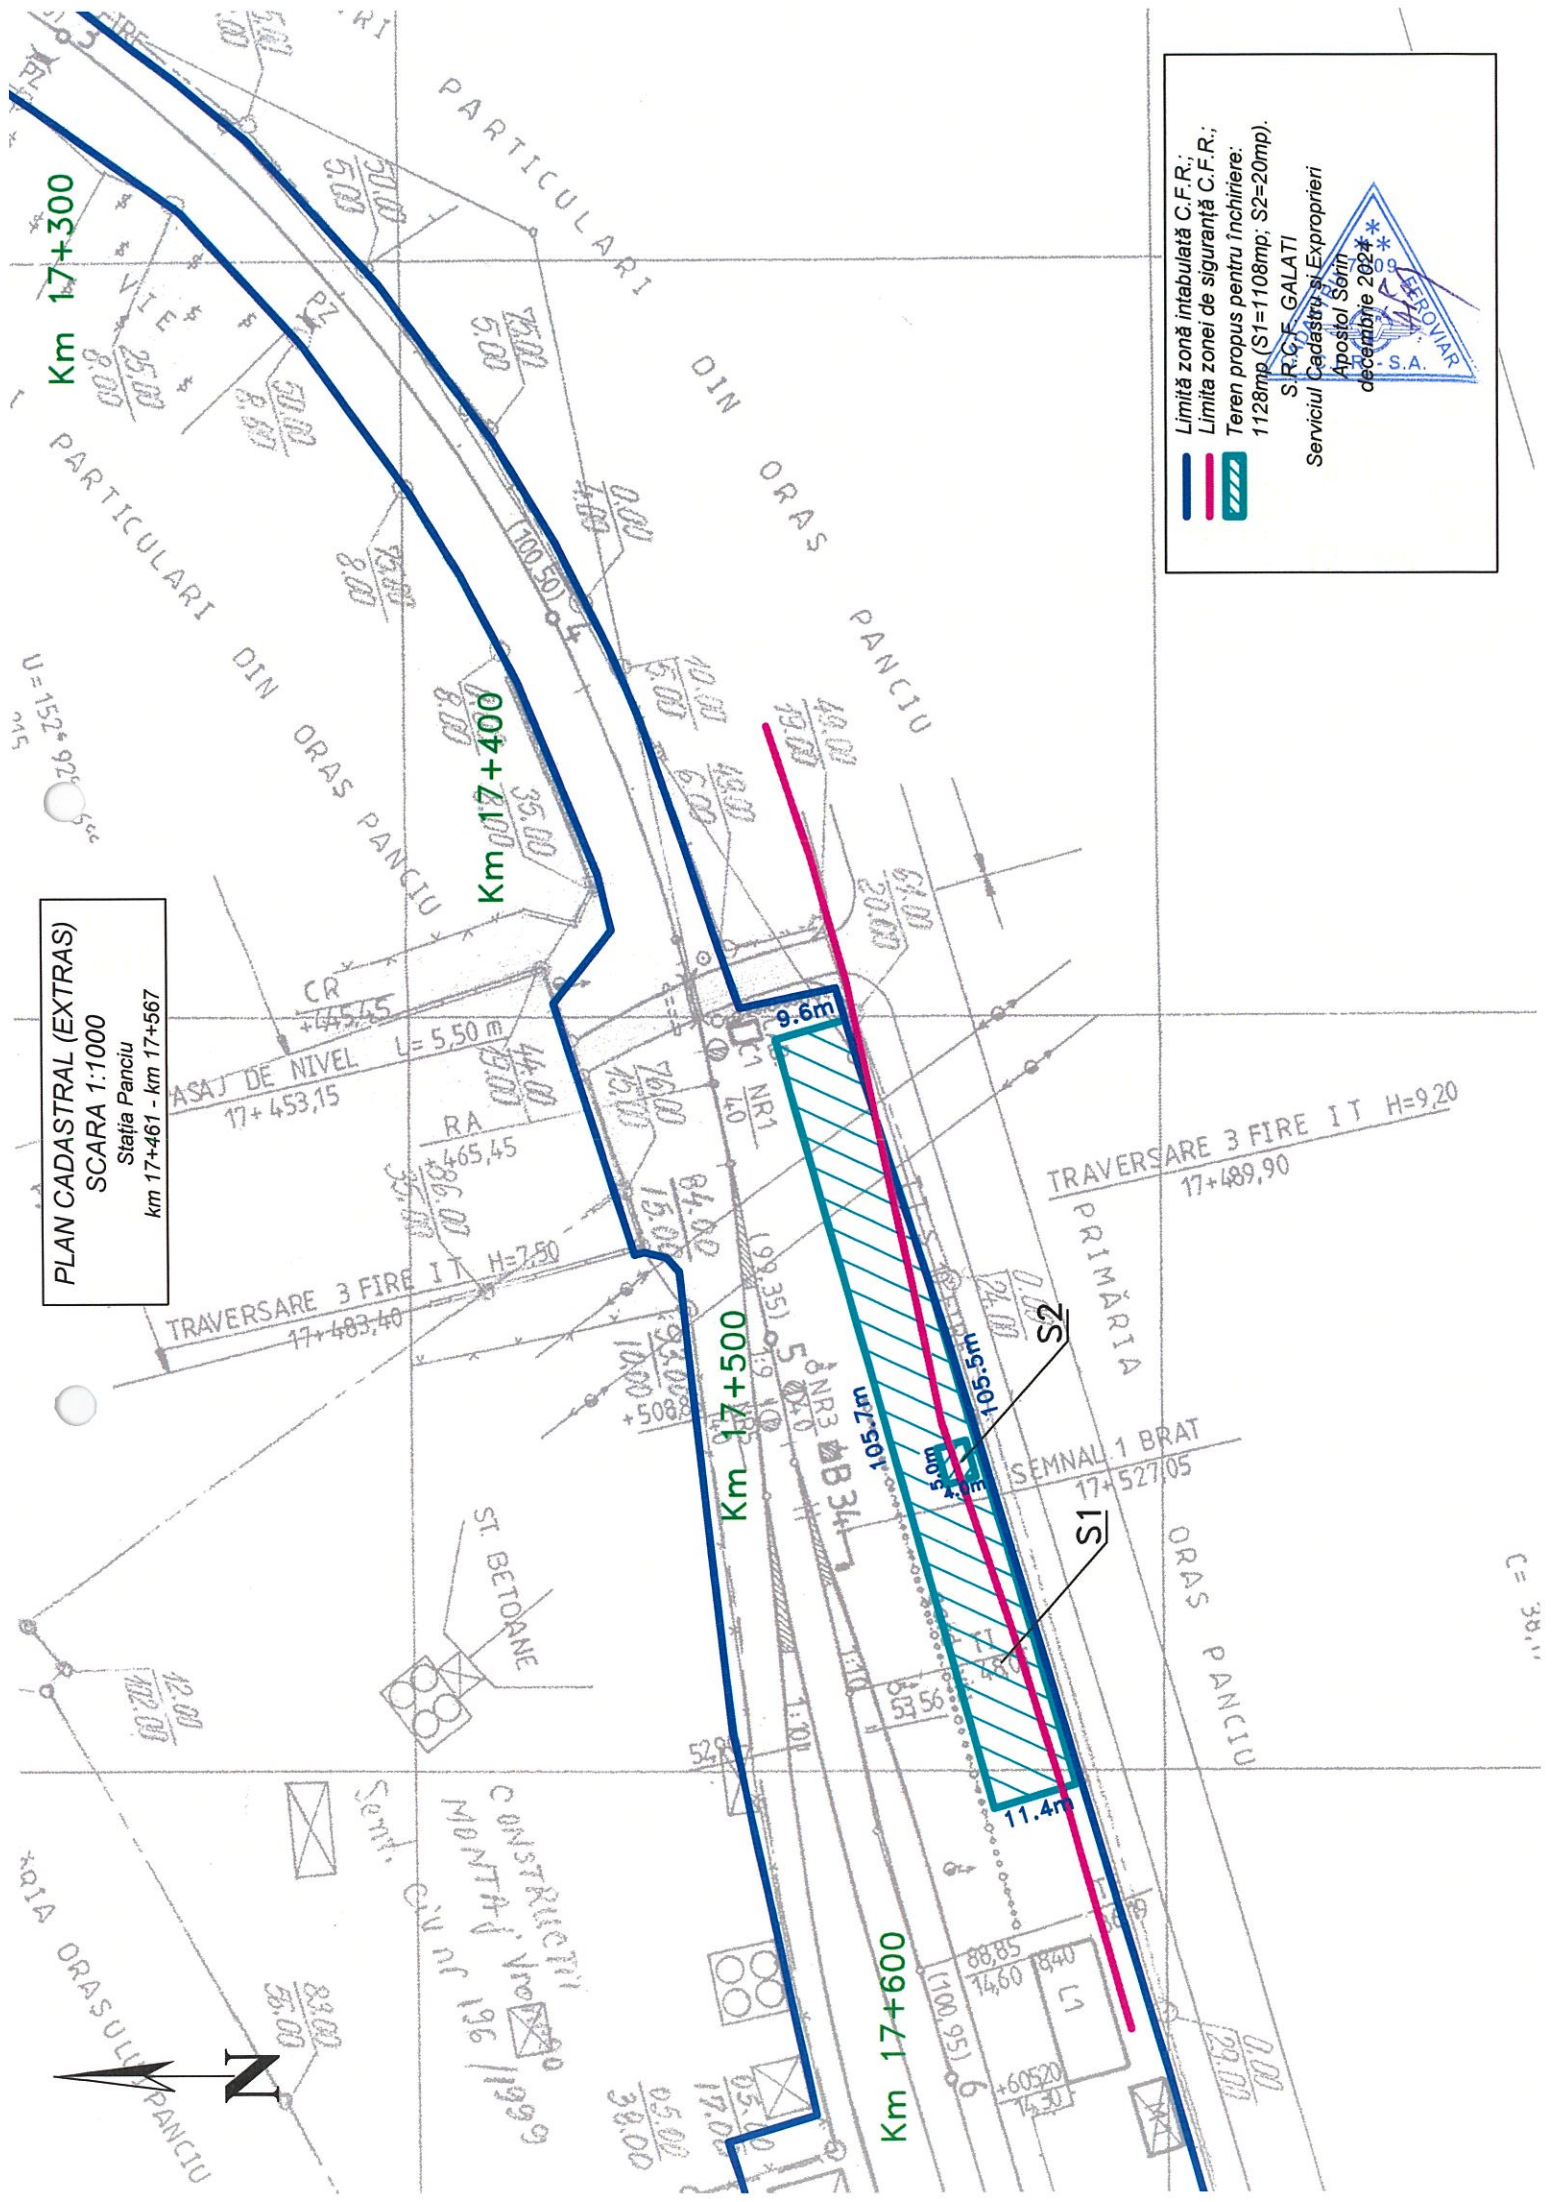

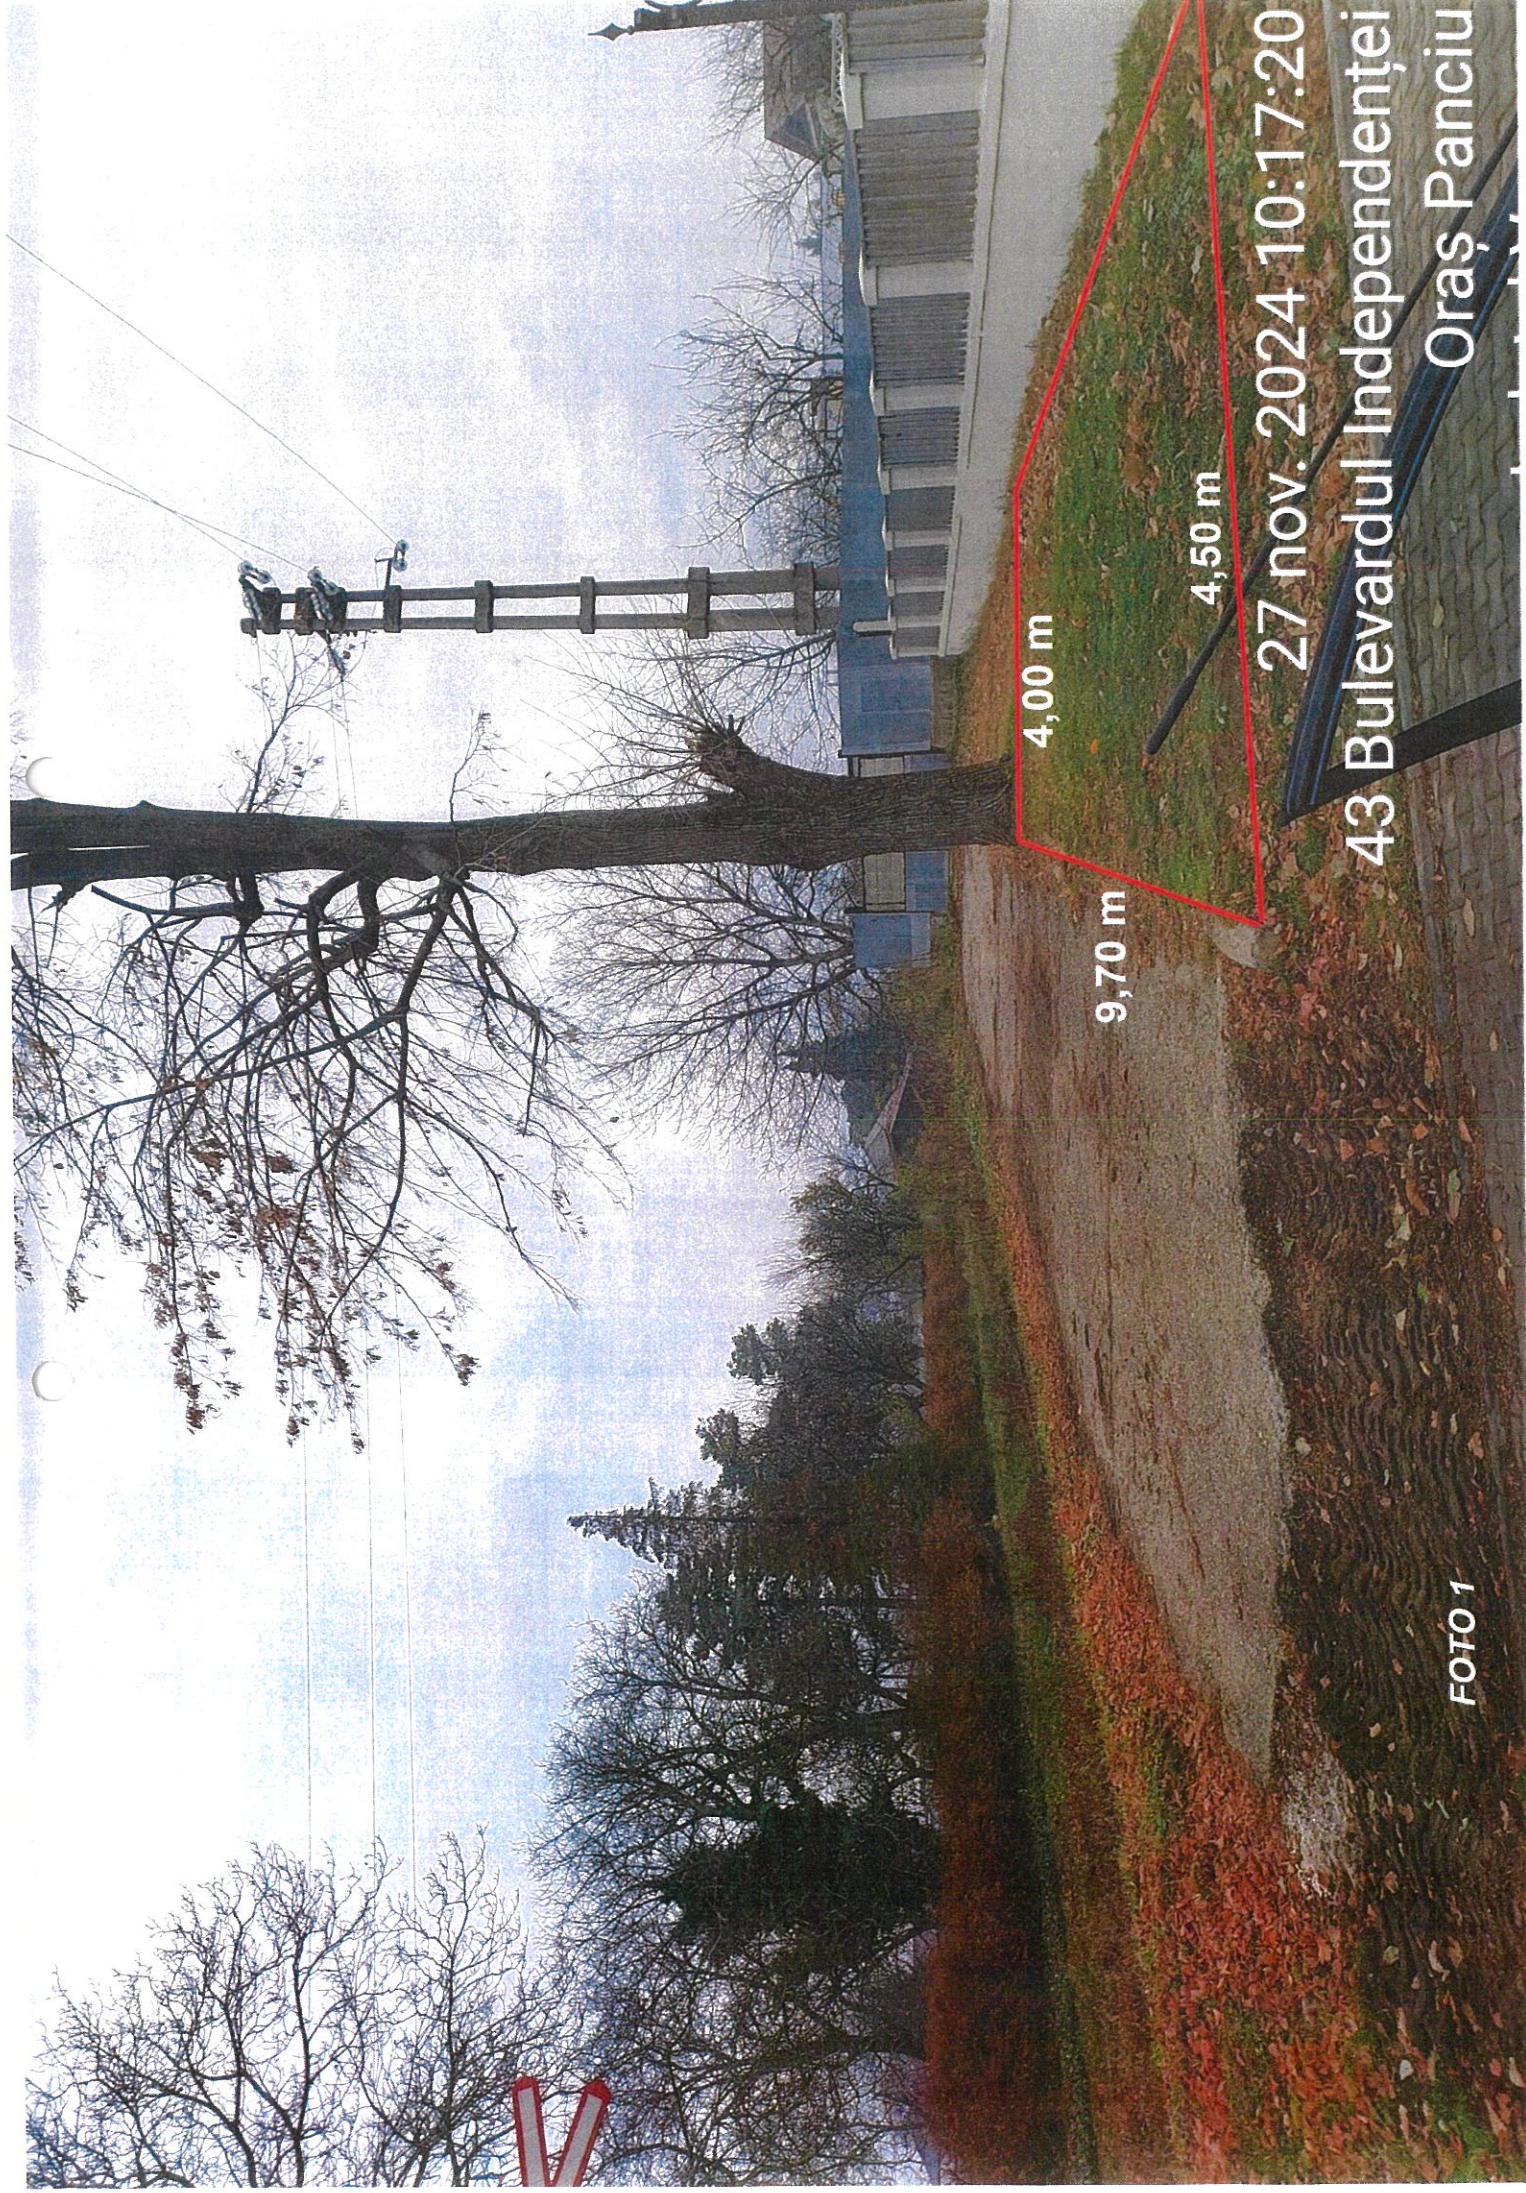


27 nov. 2024 10:17:20

43 Bulevardul Independenței

Oraș Panciu

FOTO 1

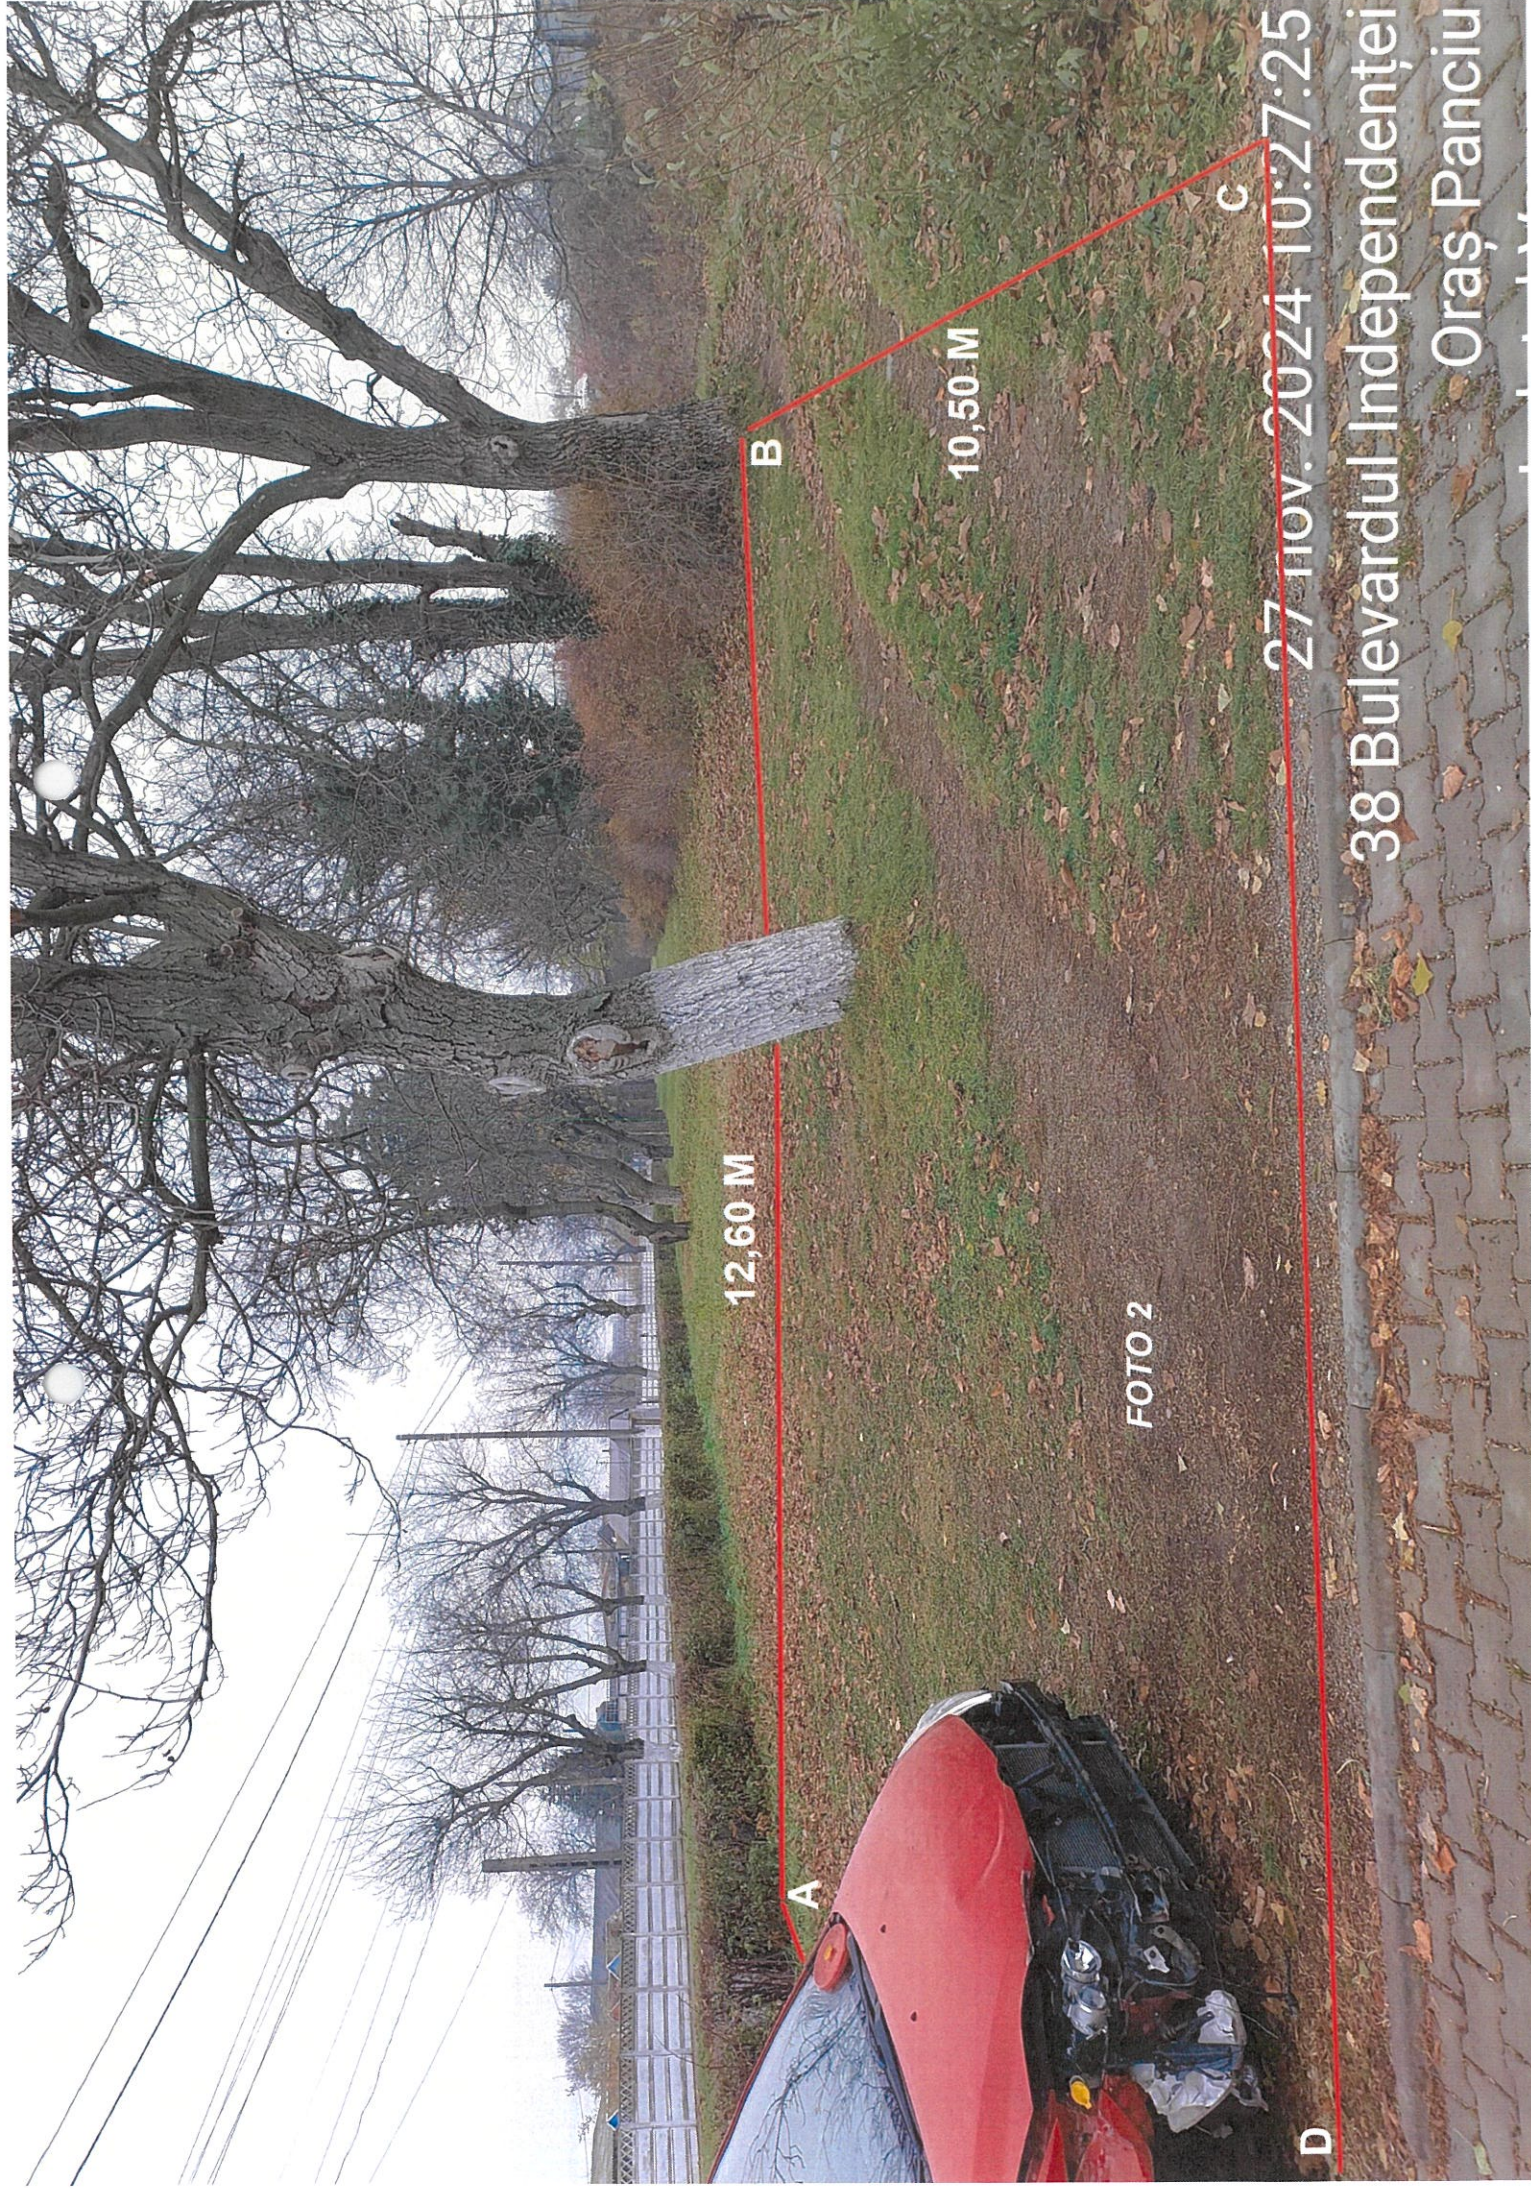

27 nov. 2024 10:27:25

38 Bulevardul Independenței

Oraș Panciu

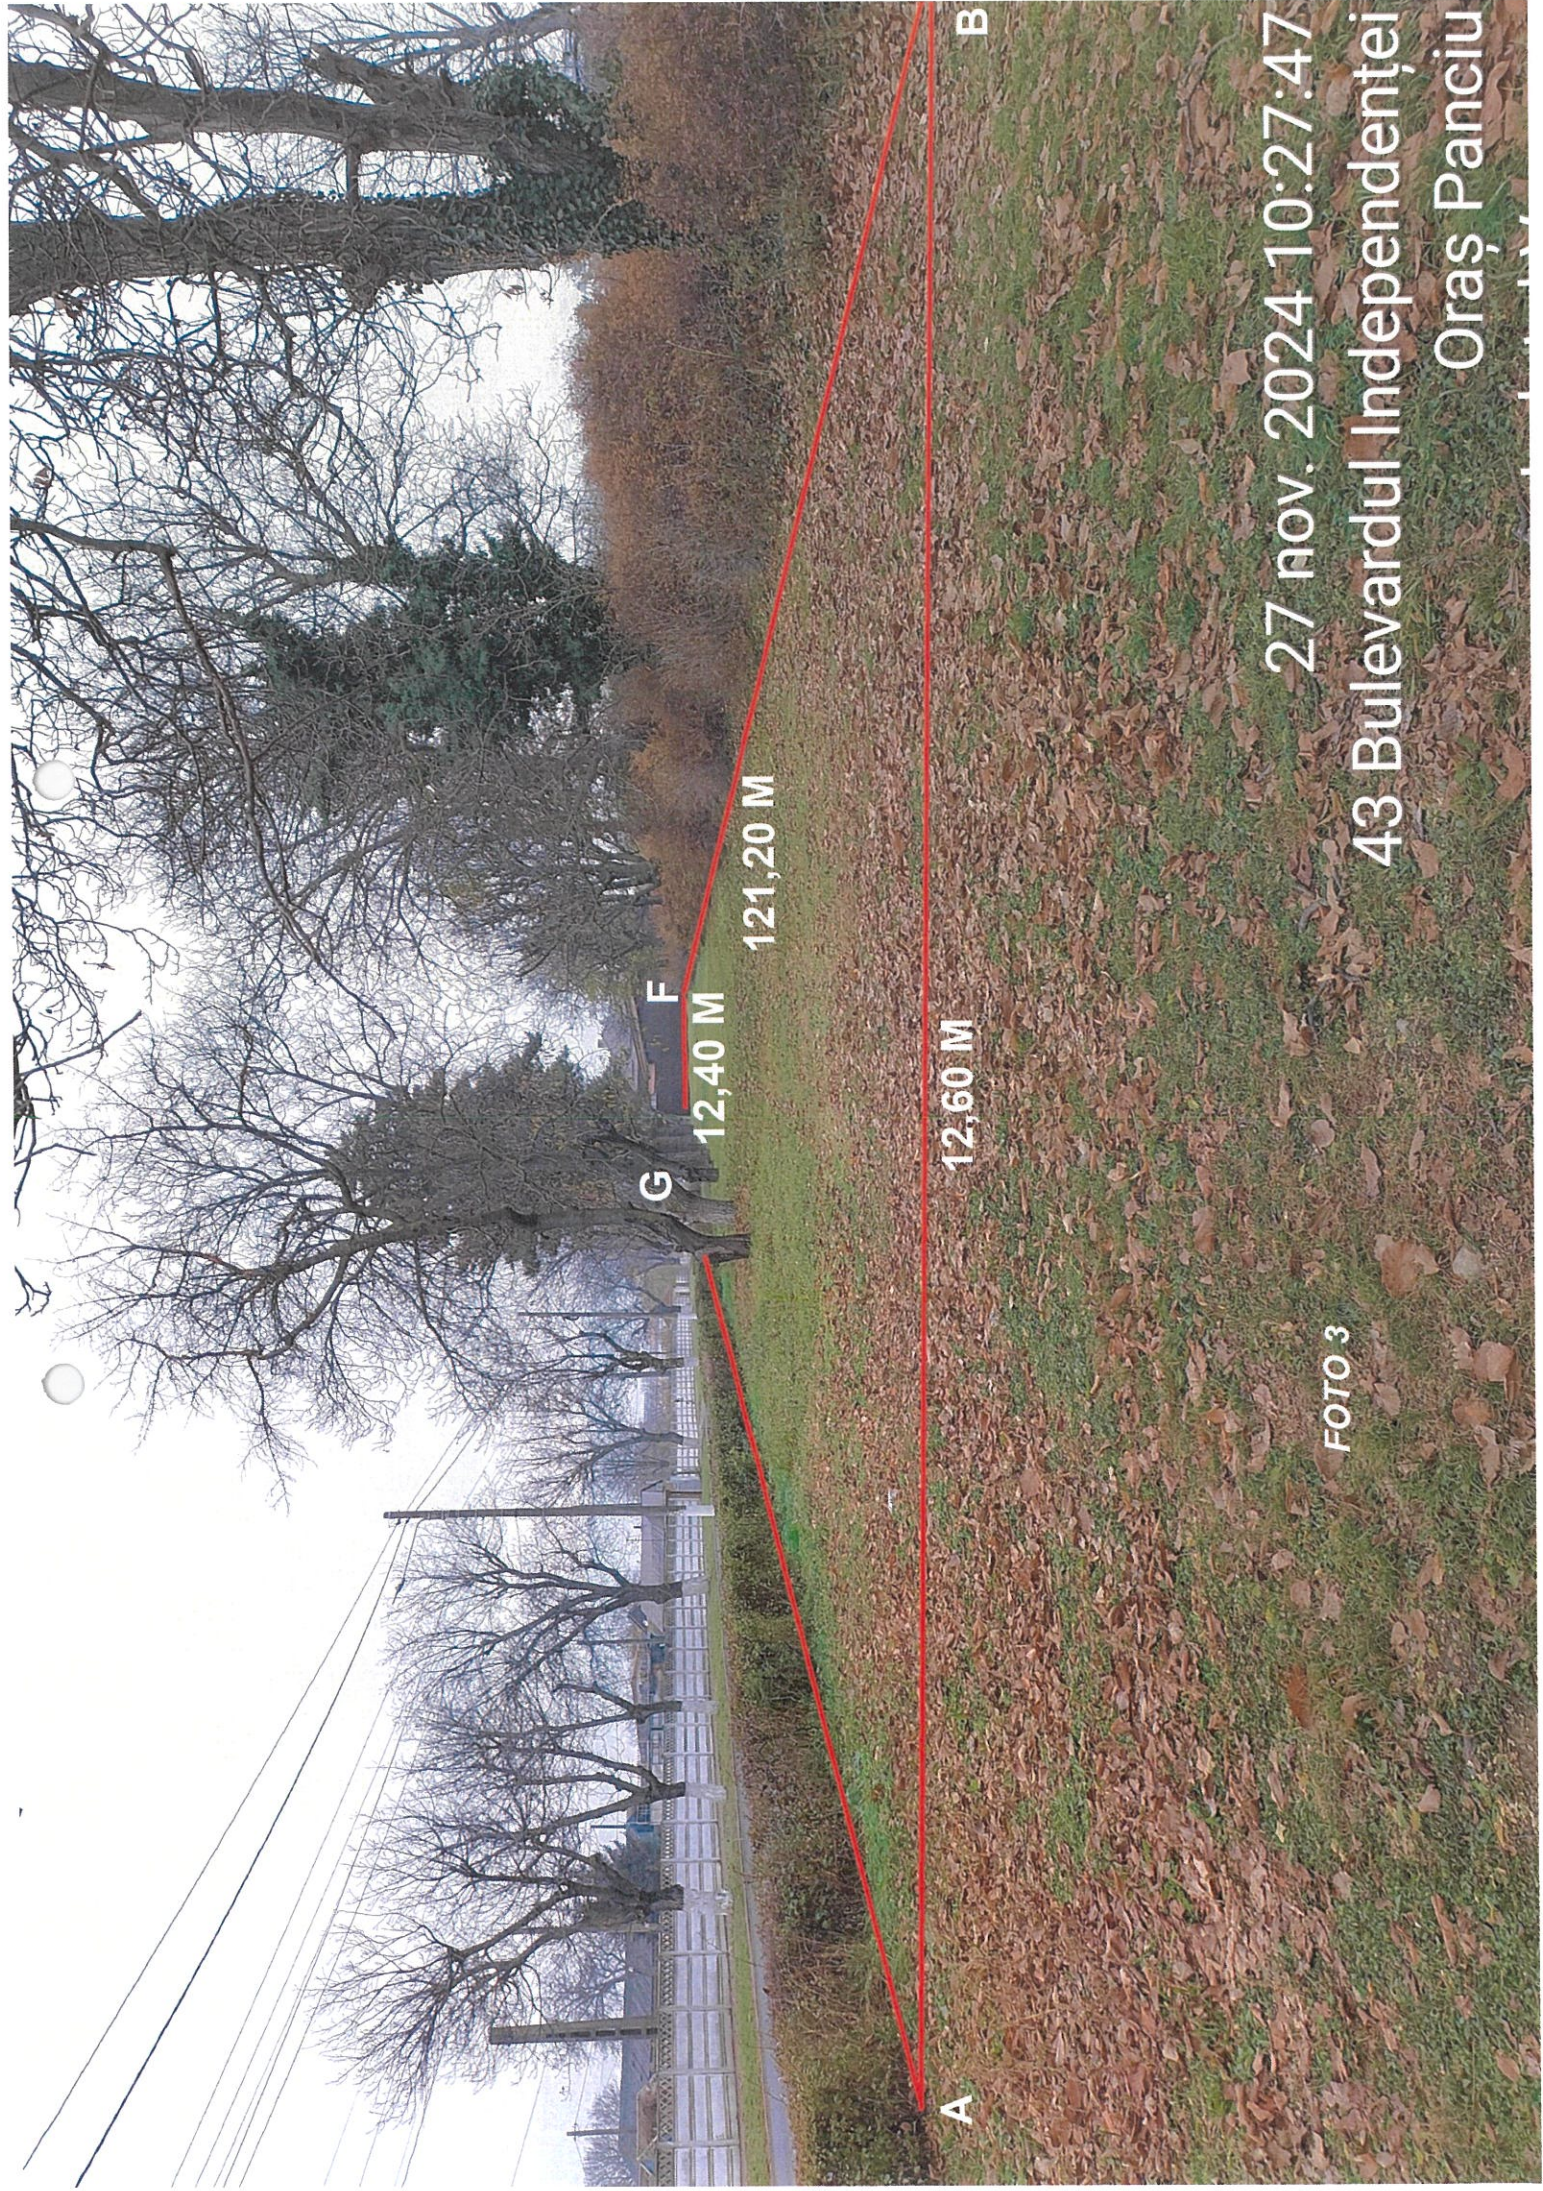


FOTO 3

27 nov. 2024 10:27:47

43 Bulevardul Independenței

Oraș Panciu



E 4,00 M F

12,40 M

FOTO 4

G

27 nov. 2024 10:56:3
39 Bulevardul Independent
Oras Panci
Judetul Vrance

CTE 19 – Stația Panciu – întreținere spații verzi + amenajare spațiu de recreere și amplasare modul comercial – 1128mp

