


PLAN CADASTRAL (EXTRAS)
SCARA 1:1000
Interval Pătărlagele - Nehoiu
km 68+850

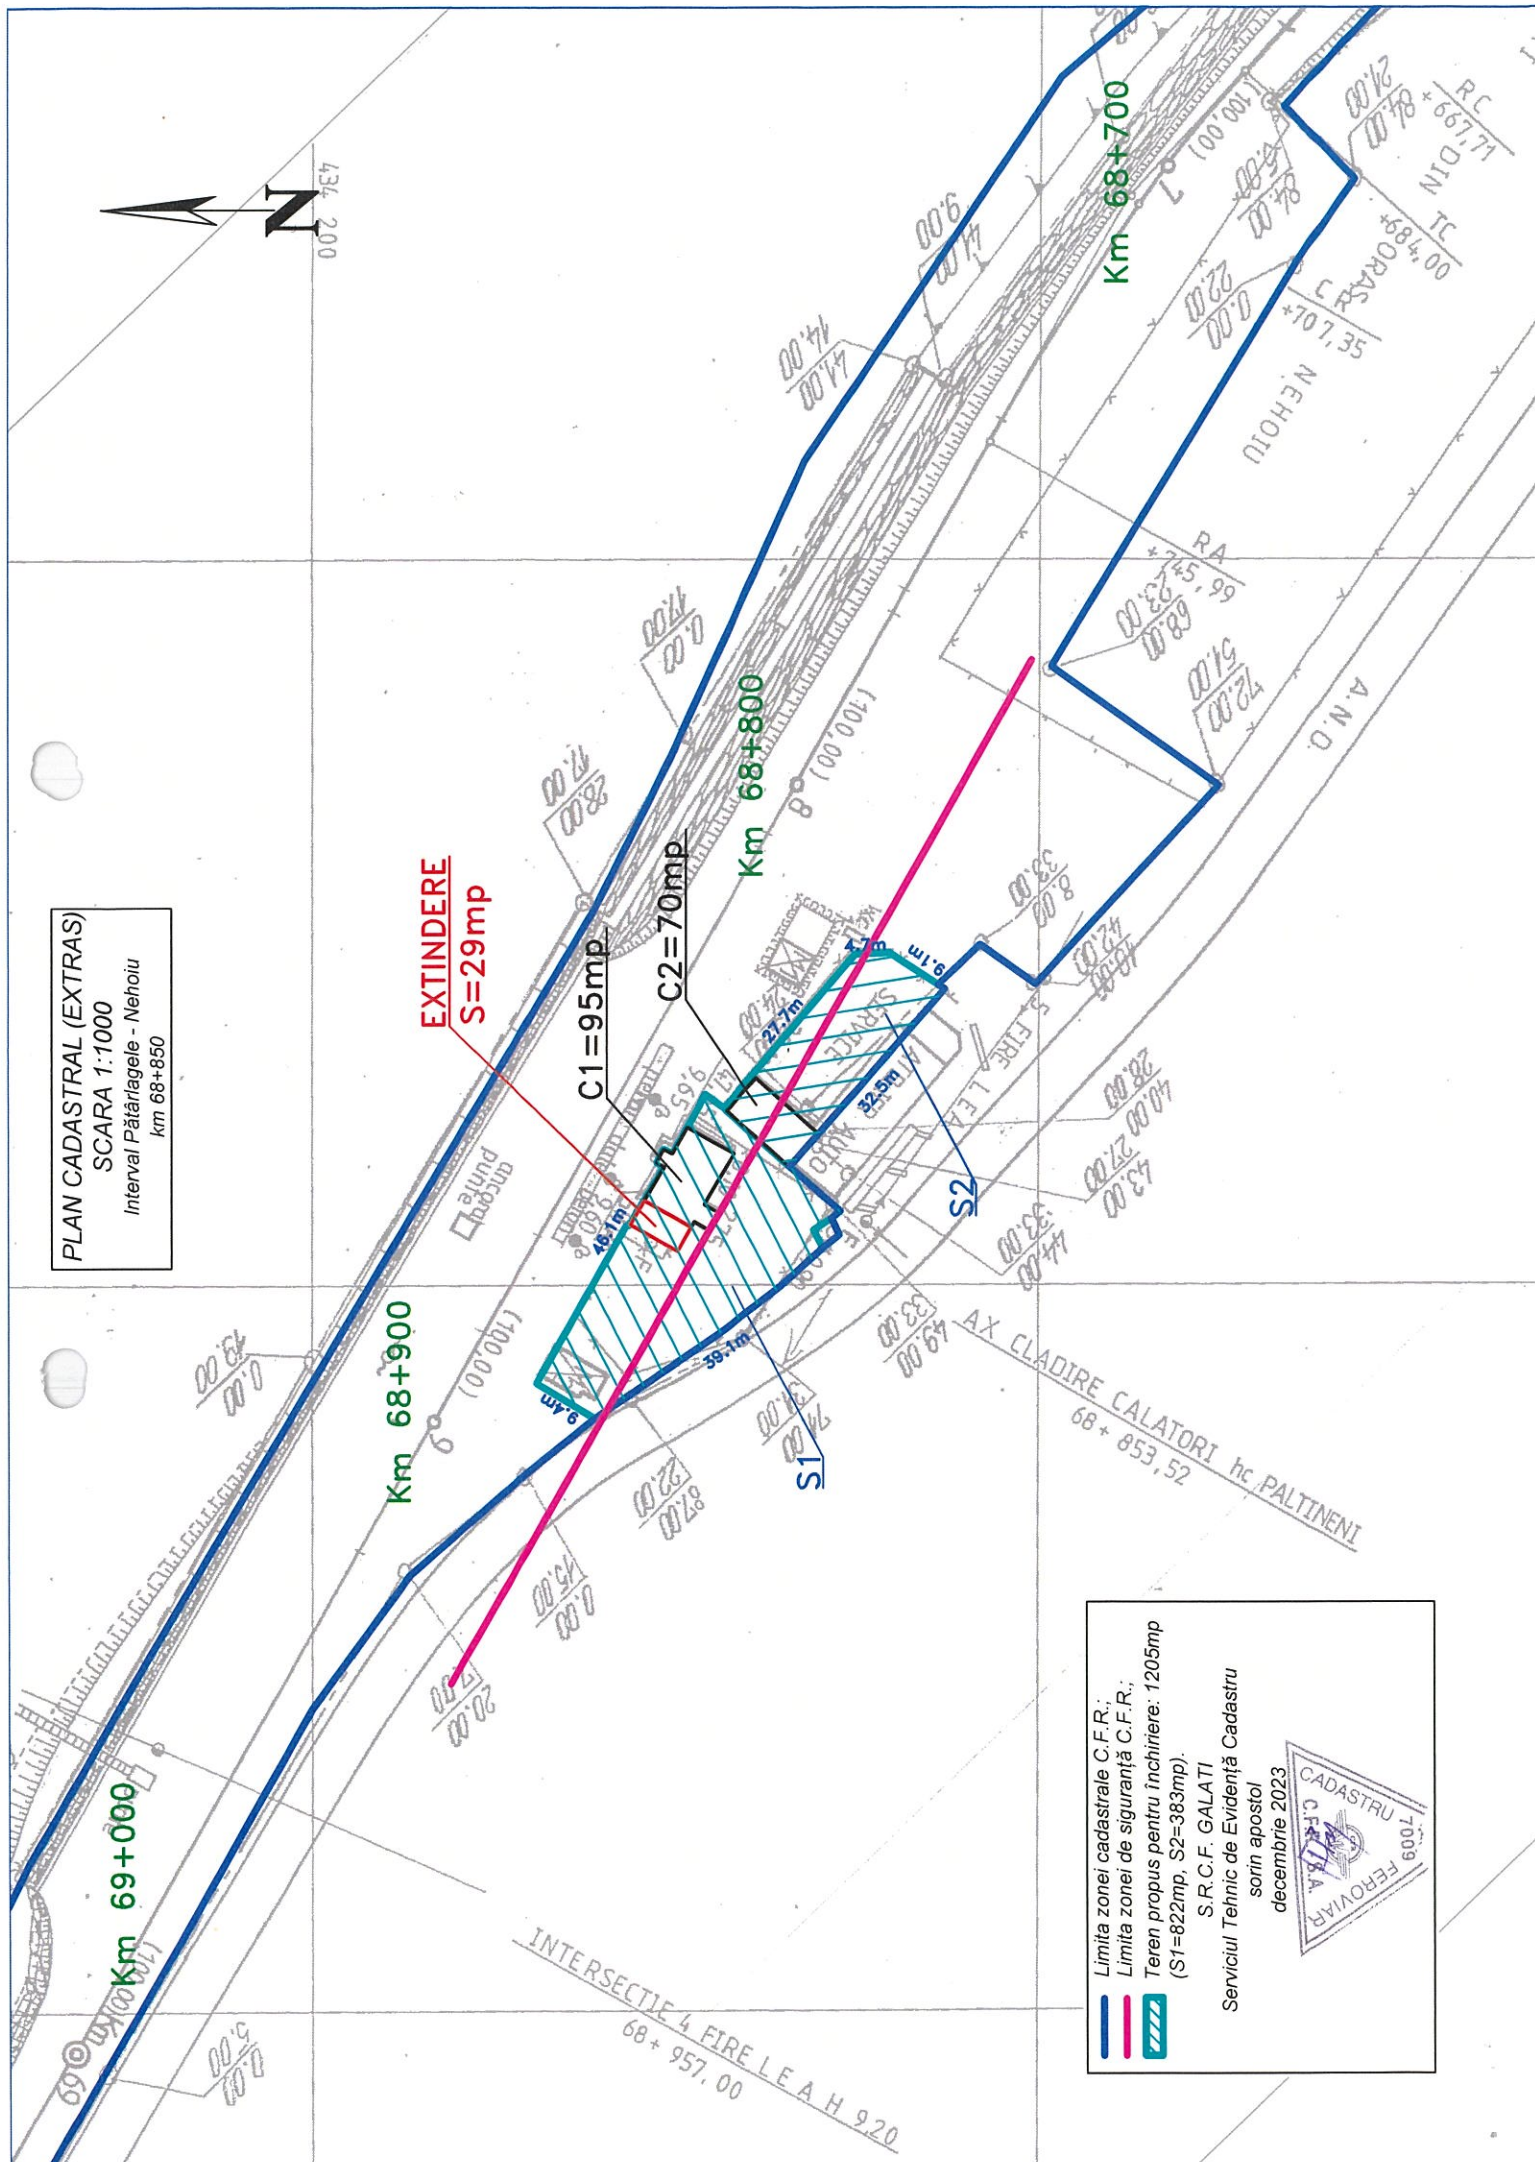

Limita zonei cadastrale C.F.R.;
 Limita zonei de siguranță C.F.R.;
 Teren propus pentru închiriere: 1205mp
 (S1=822mp, S2=383mp).
 S.R.C.F. GALATI
 Serviciul Tehnic de Evidență Cadastru
 sorin apostol
 decembrie 2023