


PLAN CADASTRAL (EXTRAS)

SCARA 1:2000

Stația Pogoanele

km 104+176 - km 104+684

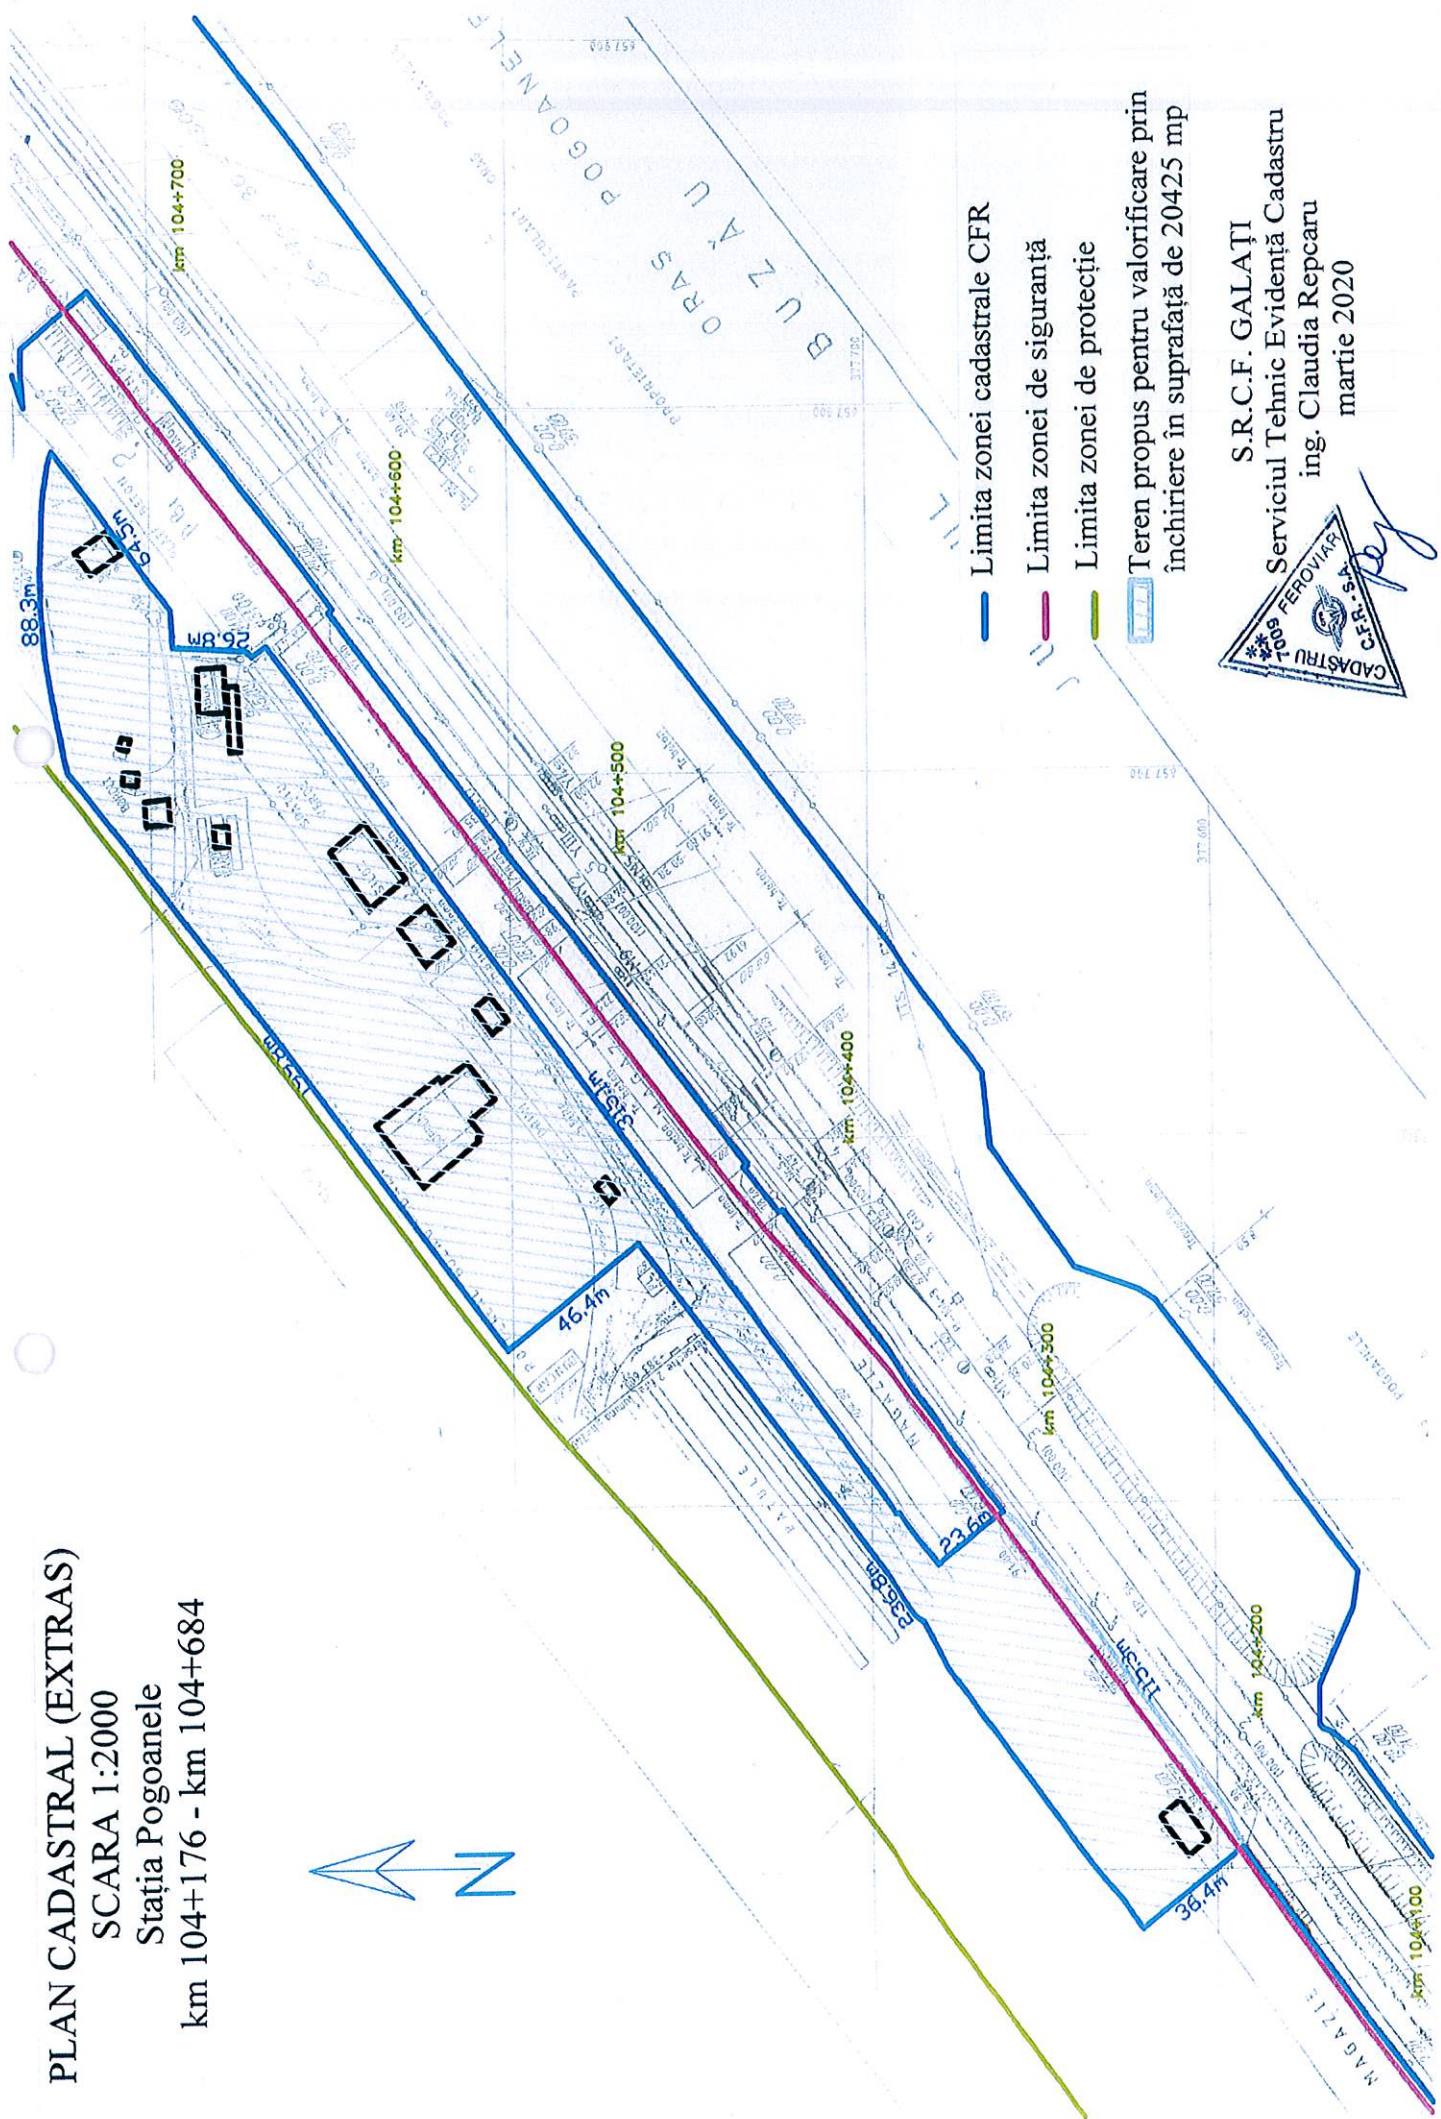

- Limita zonei cadastrale CFR
- Limita zonei de siguranță
- Limita zonei de protecție
- Teren propus pentru valorificare prin închiriere în suprafață de 20425 mp



S.R.C.F. GALAȚI
Serviciul Tehnic Evidență Cadastru
ing. Claudia Repcaru
martie 2020