


PLAN CADASTRAL (EXTRAS)
SCARA 1:1000
Stația Simbrea
km 94+353 - km 94+566

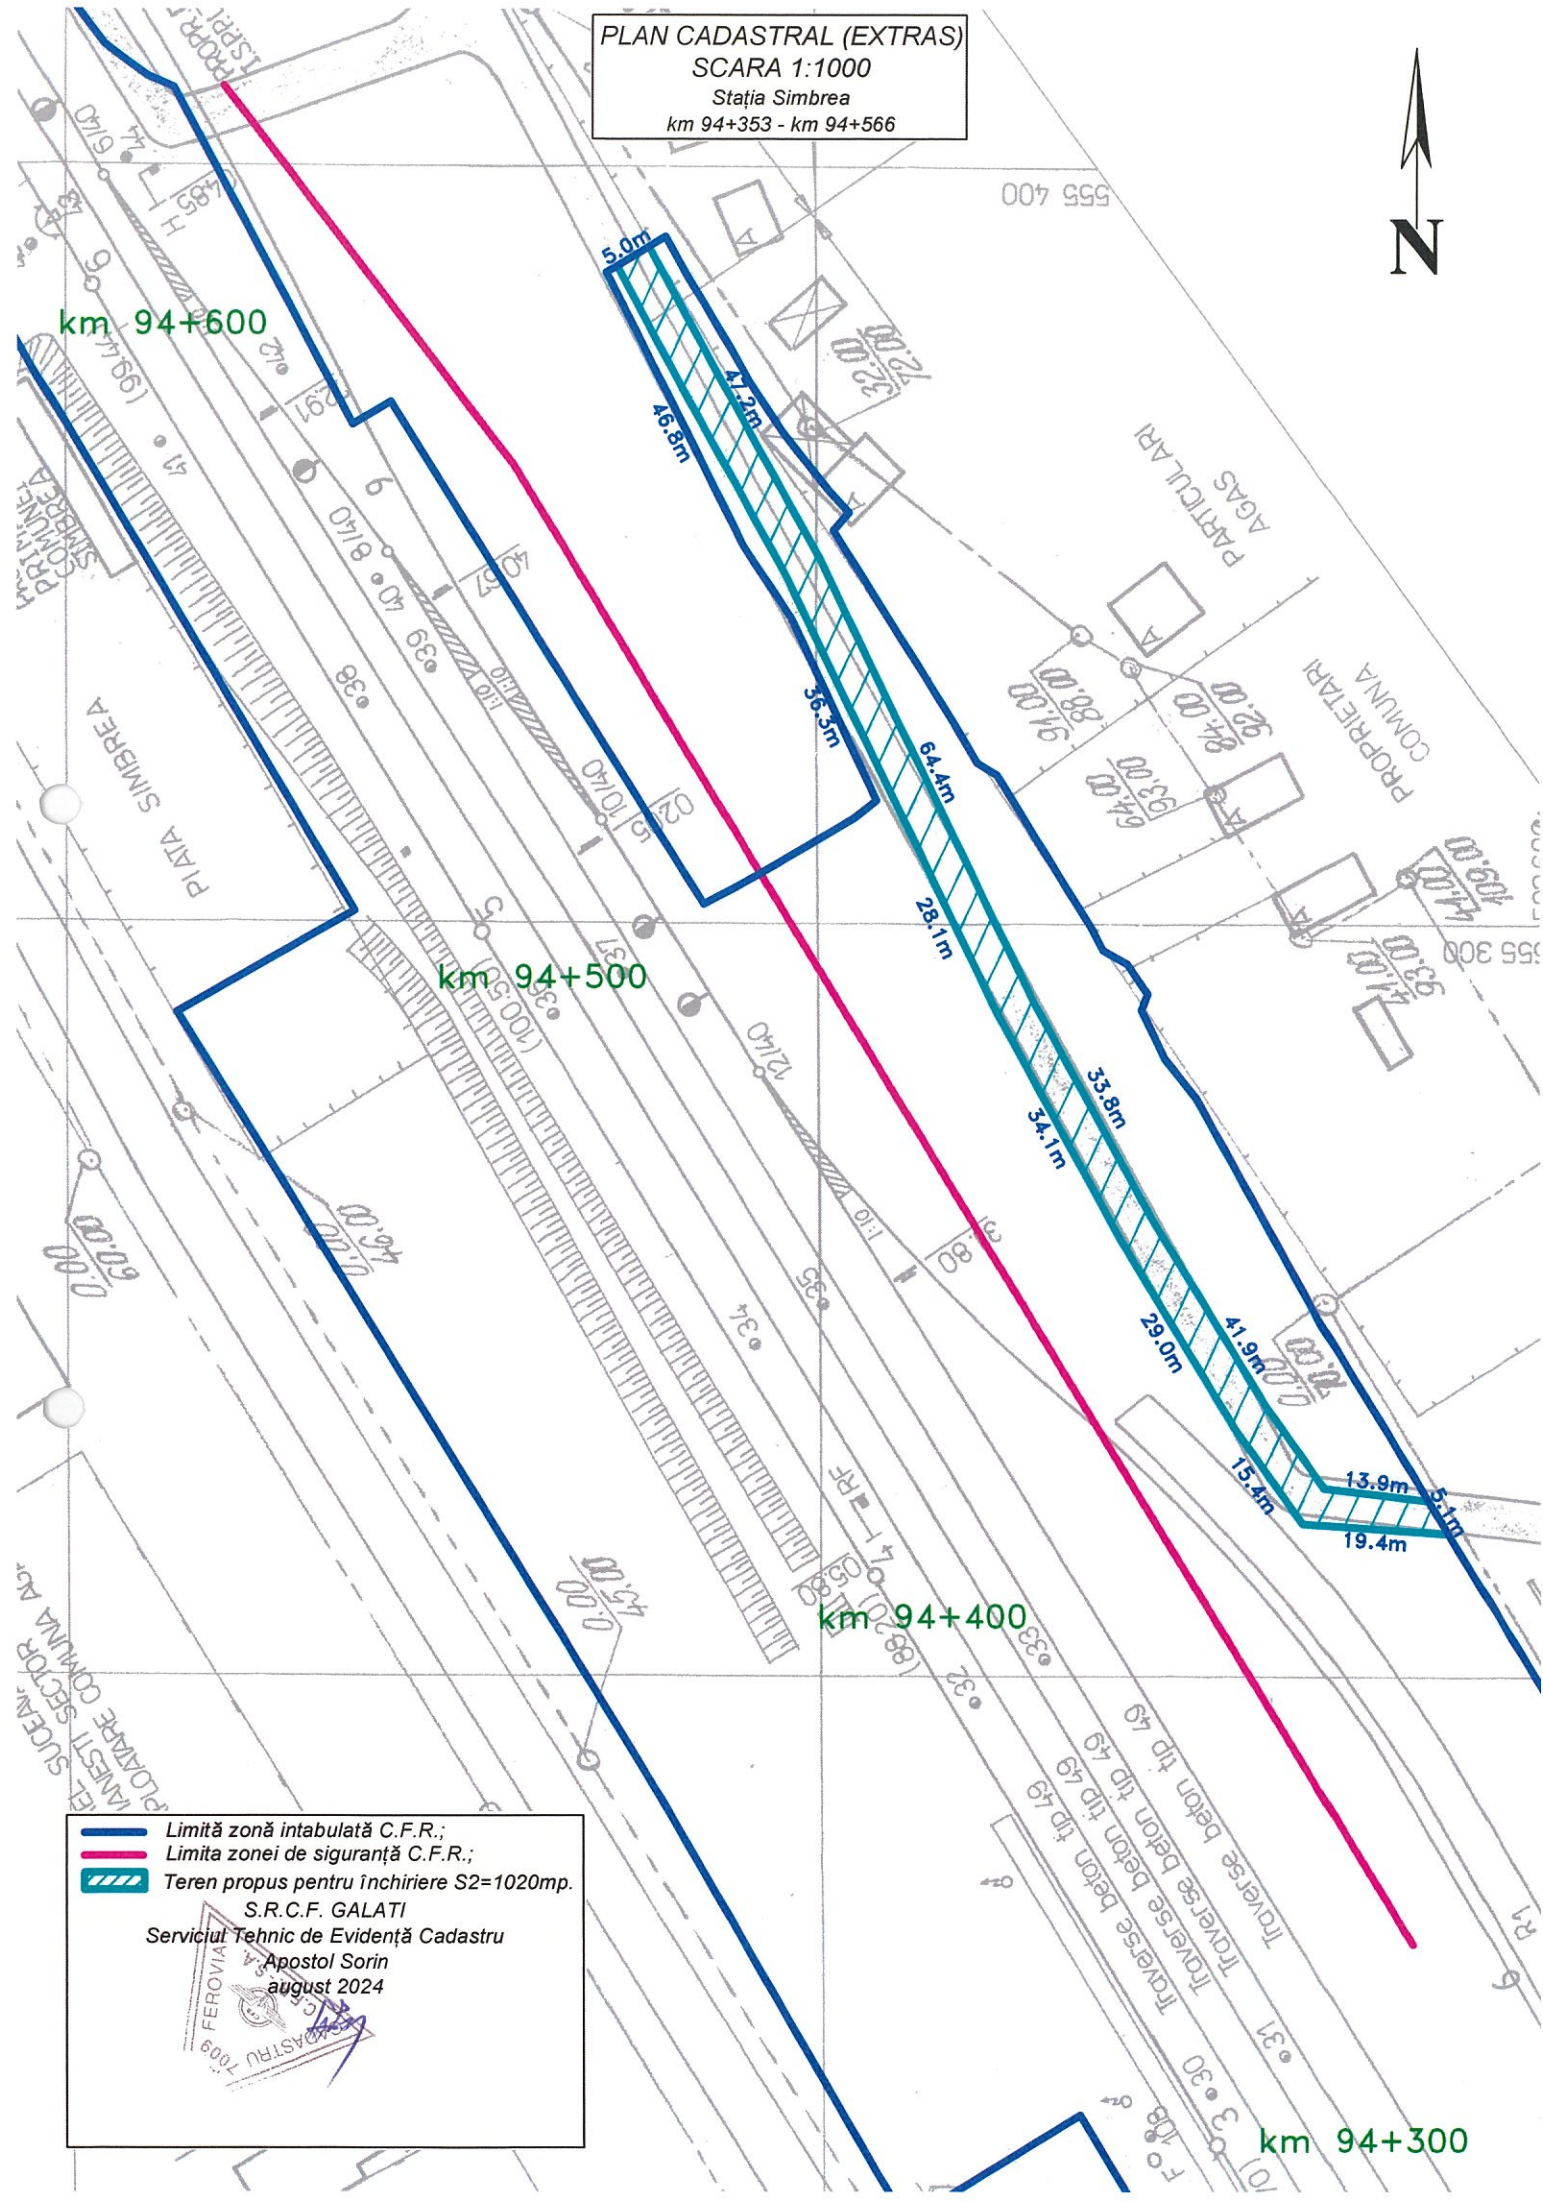

- Limită zonă intabulată C.F.R.;
- Limita zonei de siguranță C.F.R.;
- Teren propus pentru închiriere S2=1020mp.

S.R.C.F. GALATI
Serviciul Tehnic de Evidență Cadastru
Apostol Sorin
august 2024



PLAN CADASTRAL (EXTRAS)
SCARA 1:1000
Stația Simbrea
km 93+908 - km 94+070

000 555



km 94+100

km 94+000

km 93+900

- Limită zonă intabulată C.F.R.;
- Limita zonei de siguranță C.F.R.;
- ▨ Teren propus pentru închiriere S1=808mp.

S.R.C.F. GALATI
Serviciul Tehnic de Evidență Cadastru
Apostol Sorin
august 2024



CTE 458 – Stația Simbrea – amplasare racord electric + cale de acces – 1828mp

