


CLĂDIRE STAȚIE (169+865) - BRAȘOV

2. PLAN PARTER


AVIZAT în CTE al SUC.REG.CF BRAȘOV
Nr 35/2026 data 07-26
Secretar CTE

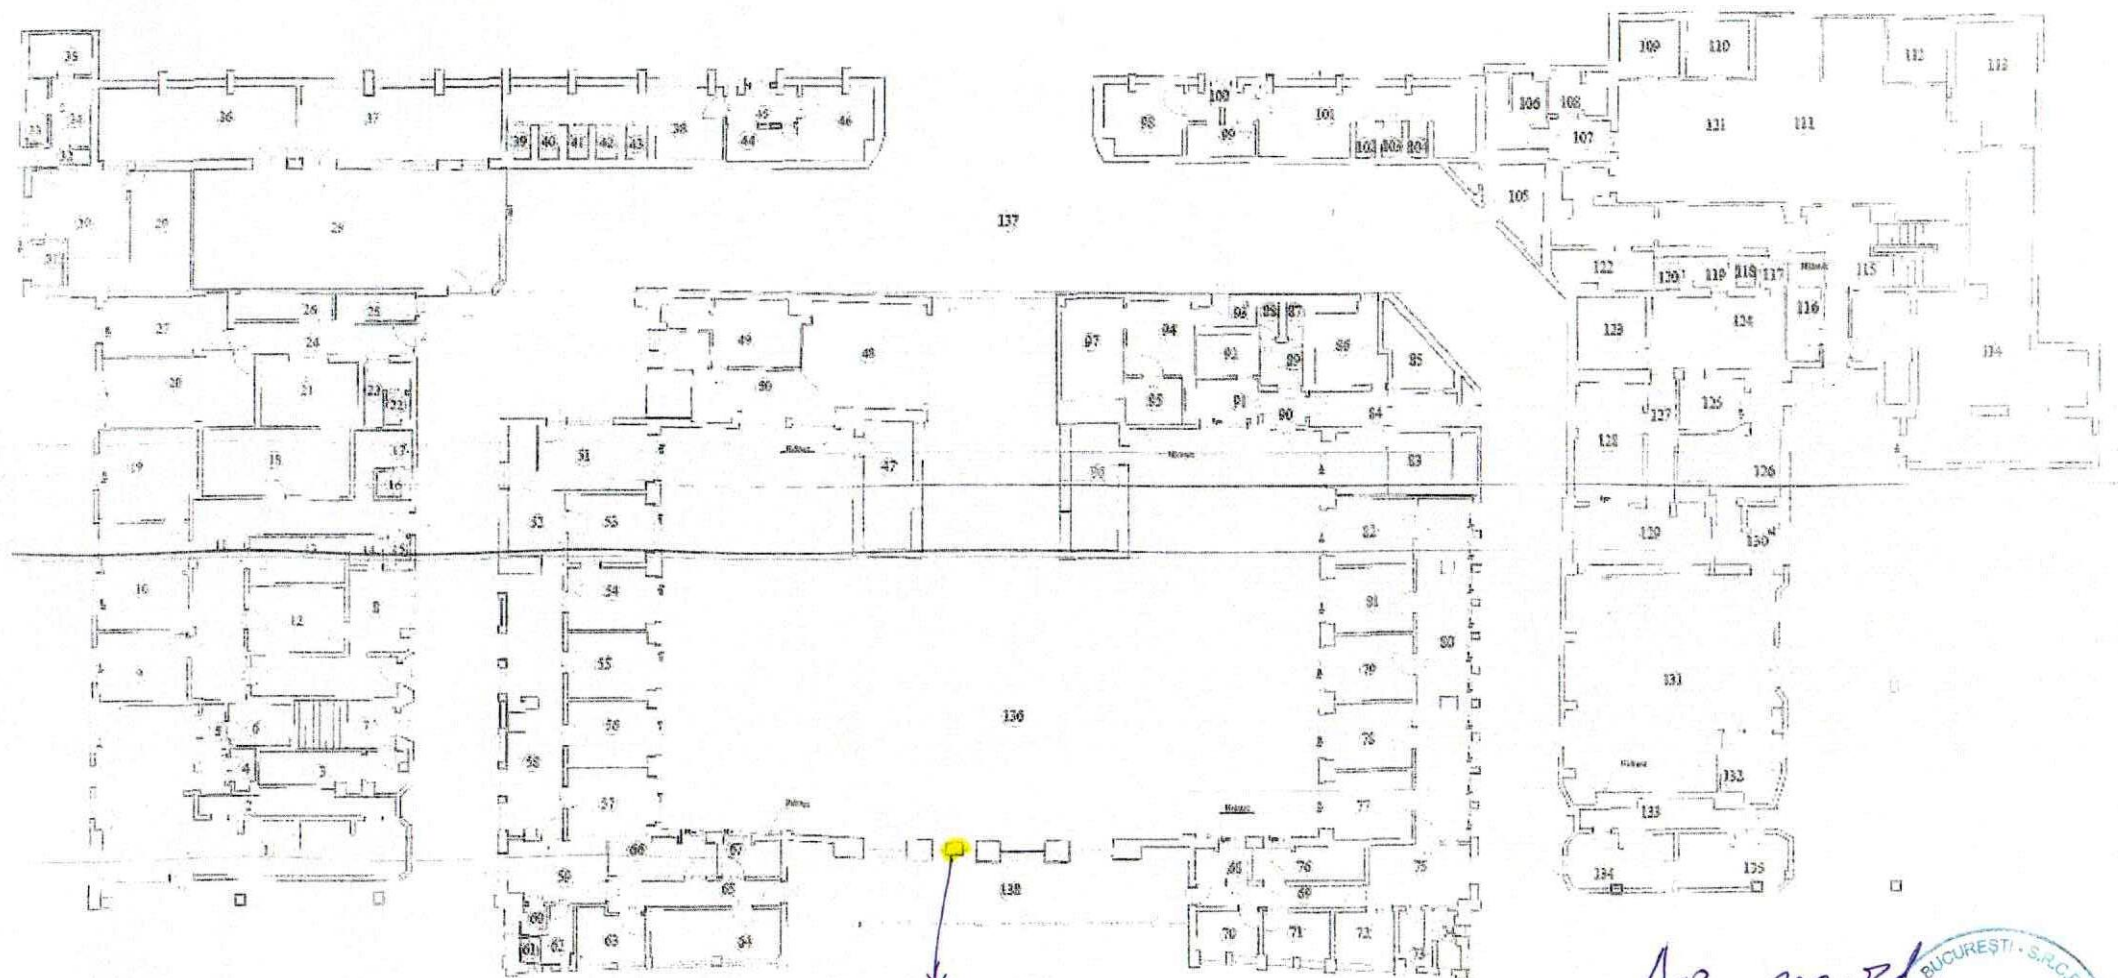

Brașov : 17.07.2026

panou publicitar
Firma : TERRA GHID SRL

So secret
STATIA
BRAȘOV
1

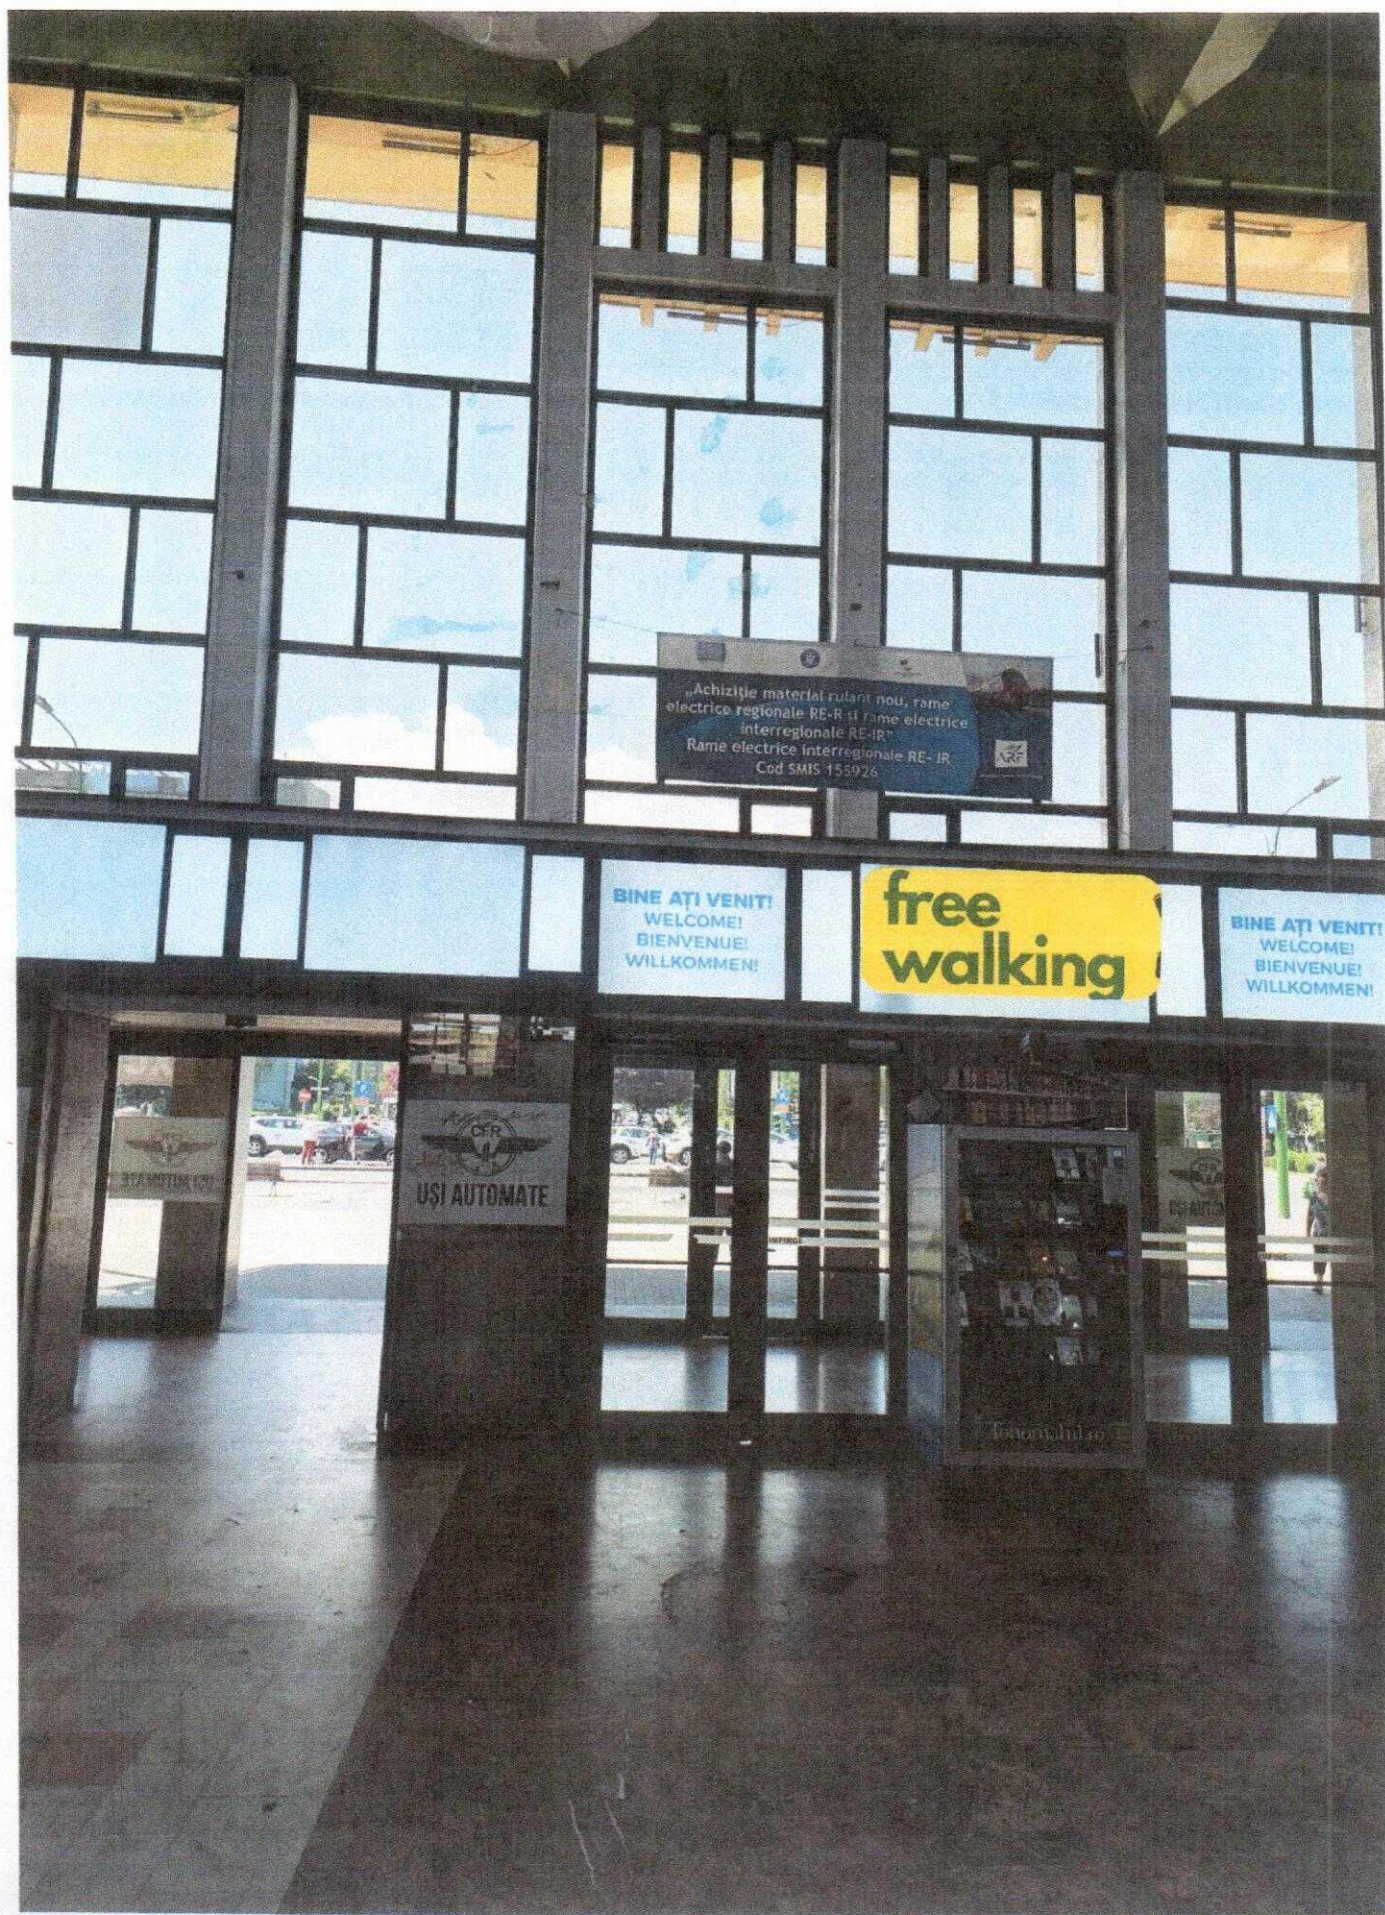

AVIZAT în CTE al SUC.REG.CF BRASOV
Nr. 335127-07-26
din data
Secretar CTE