




- Limita zonei cadastrale CFR
- Limita zonei de siguranță
- Limita zonei de protecție
- Teren propus pentru valorificare prin închiriere în suprafață de 1404 mp

S.R.C.F. GALATI
Serviciul Tehnic Evidență Cadastrală
ing. Claudia Repeanu
iulie 2020

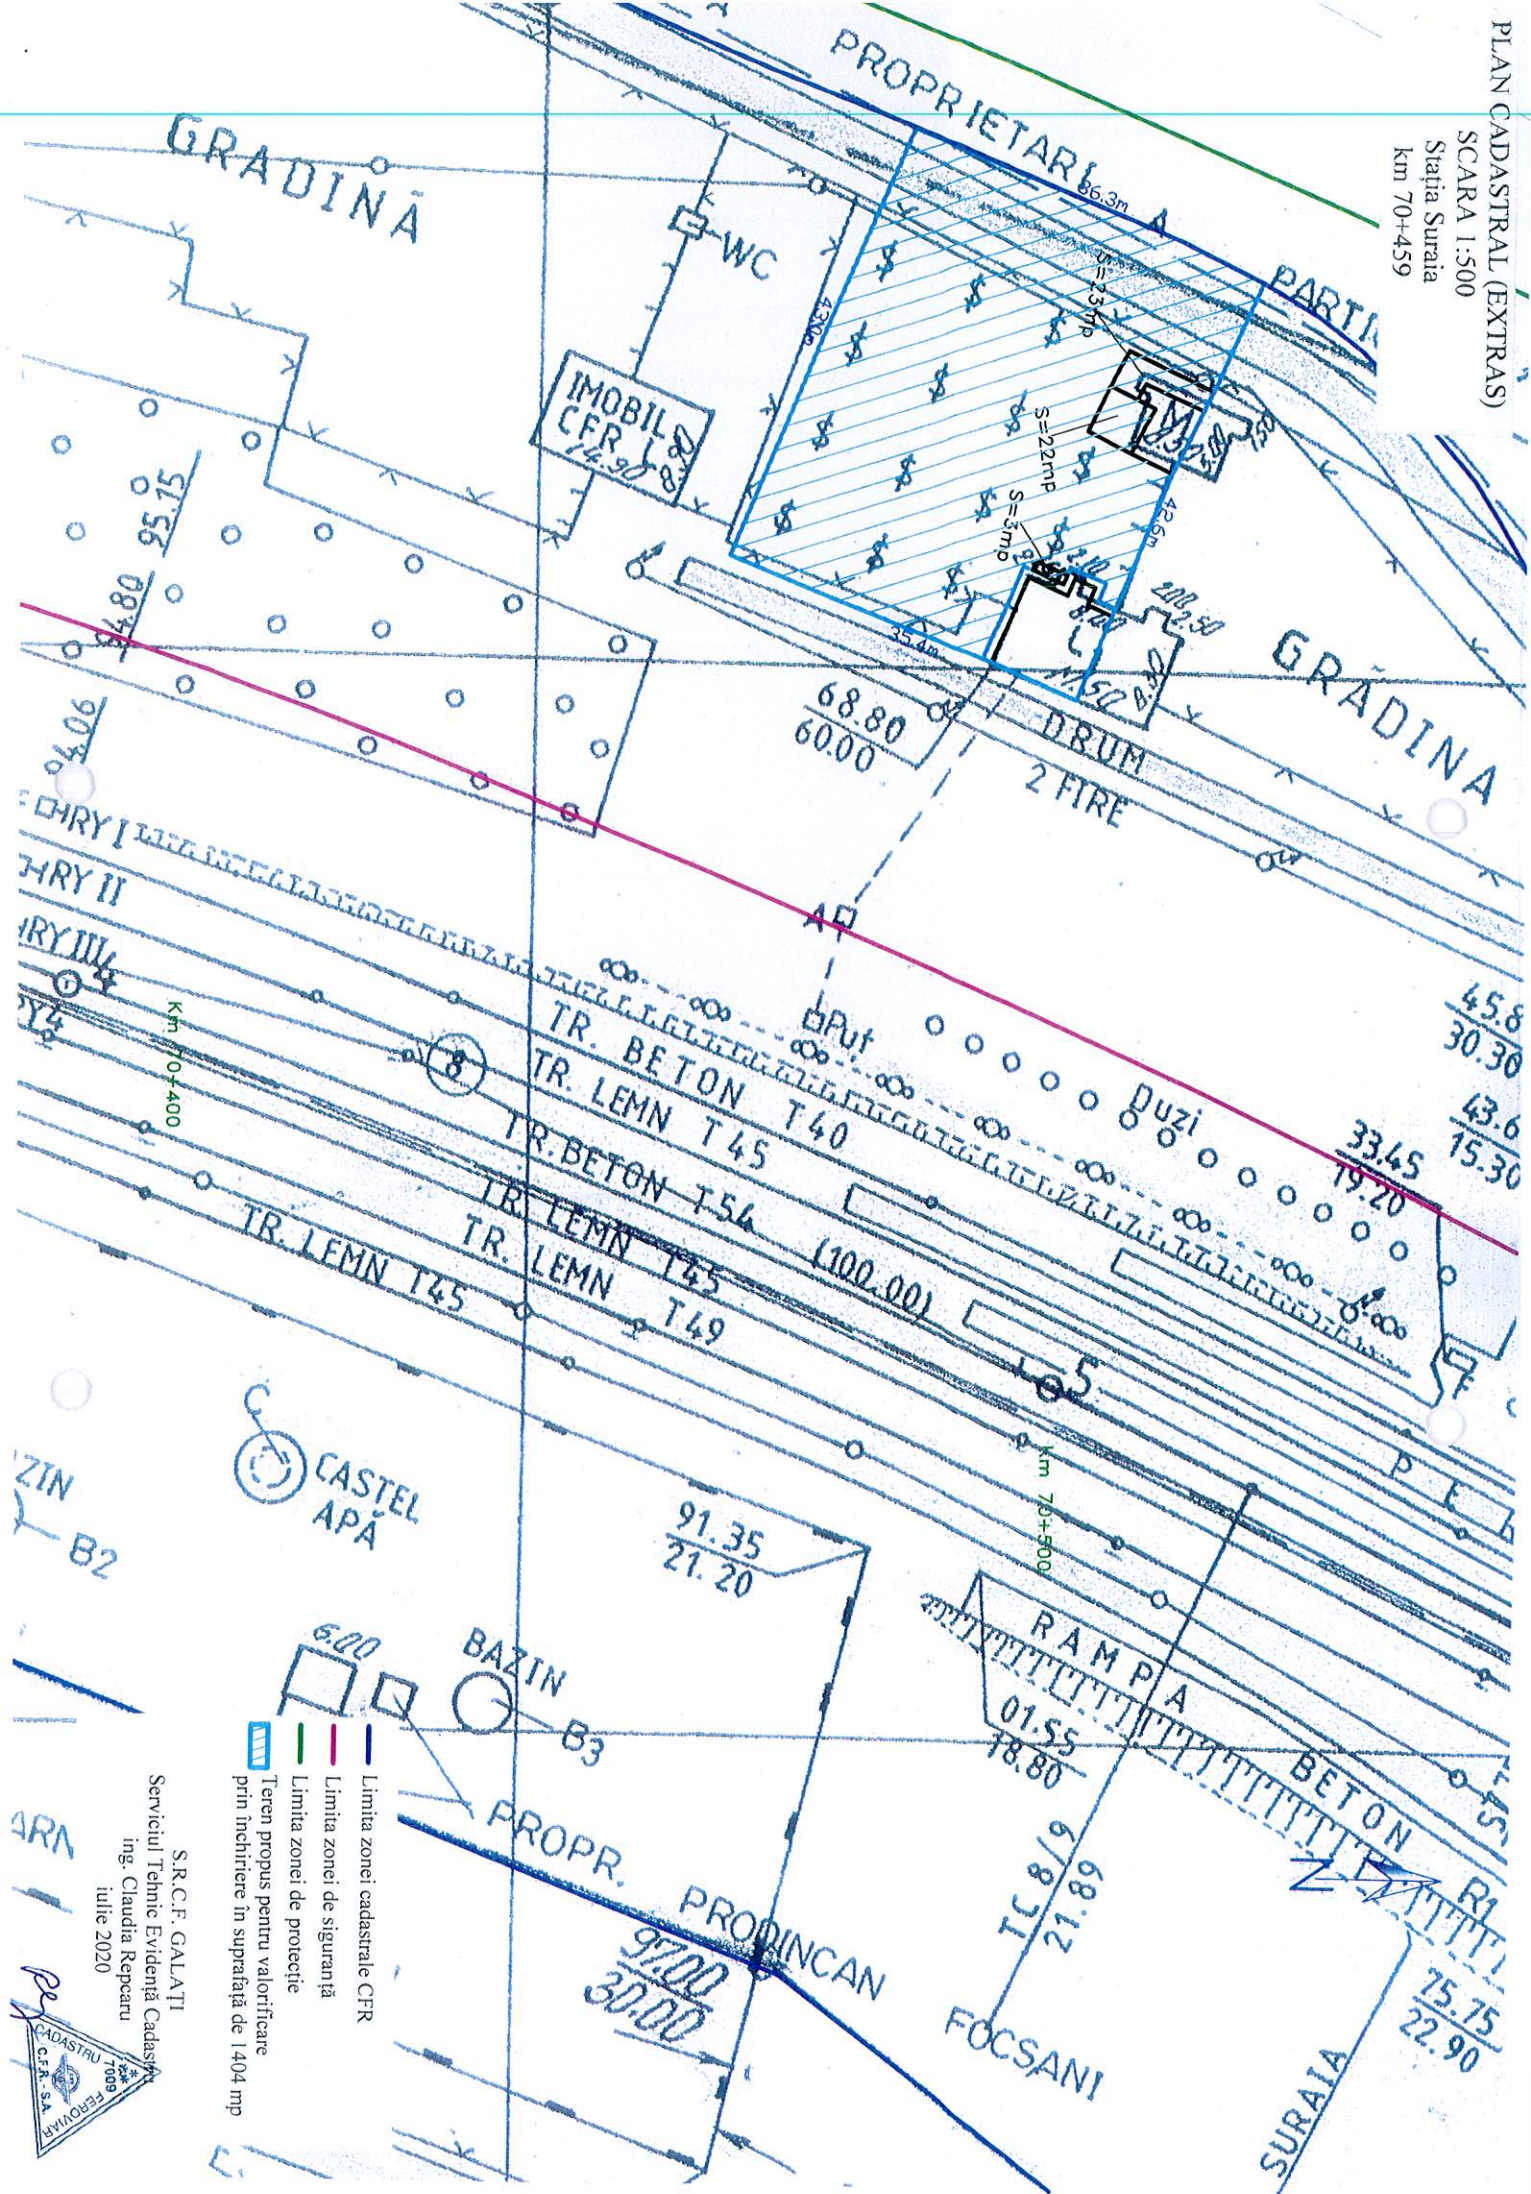