


PLAN CADASTRAL (EXTRAS)
SCARA 1:500
Stația CF Traian Sat
km 205+880

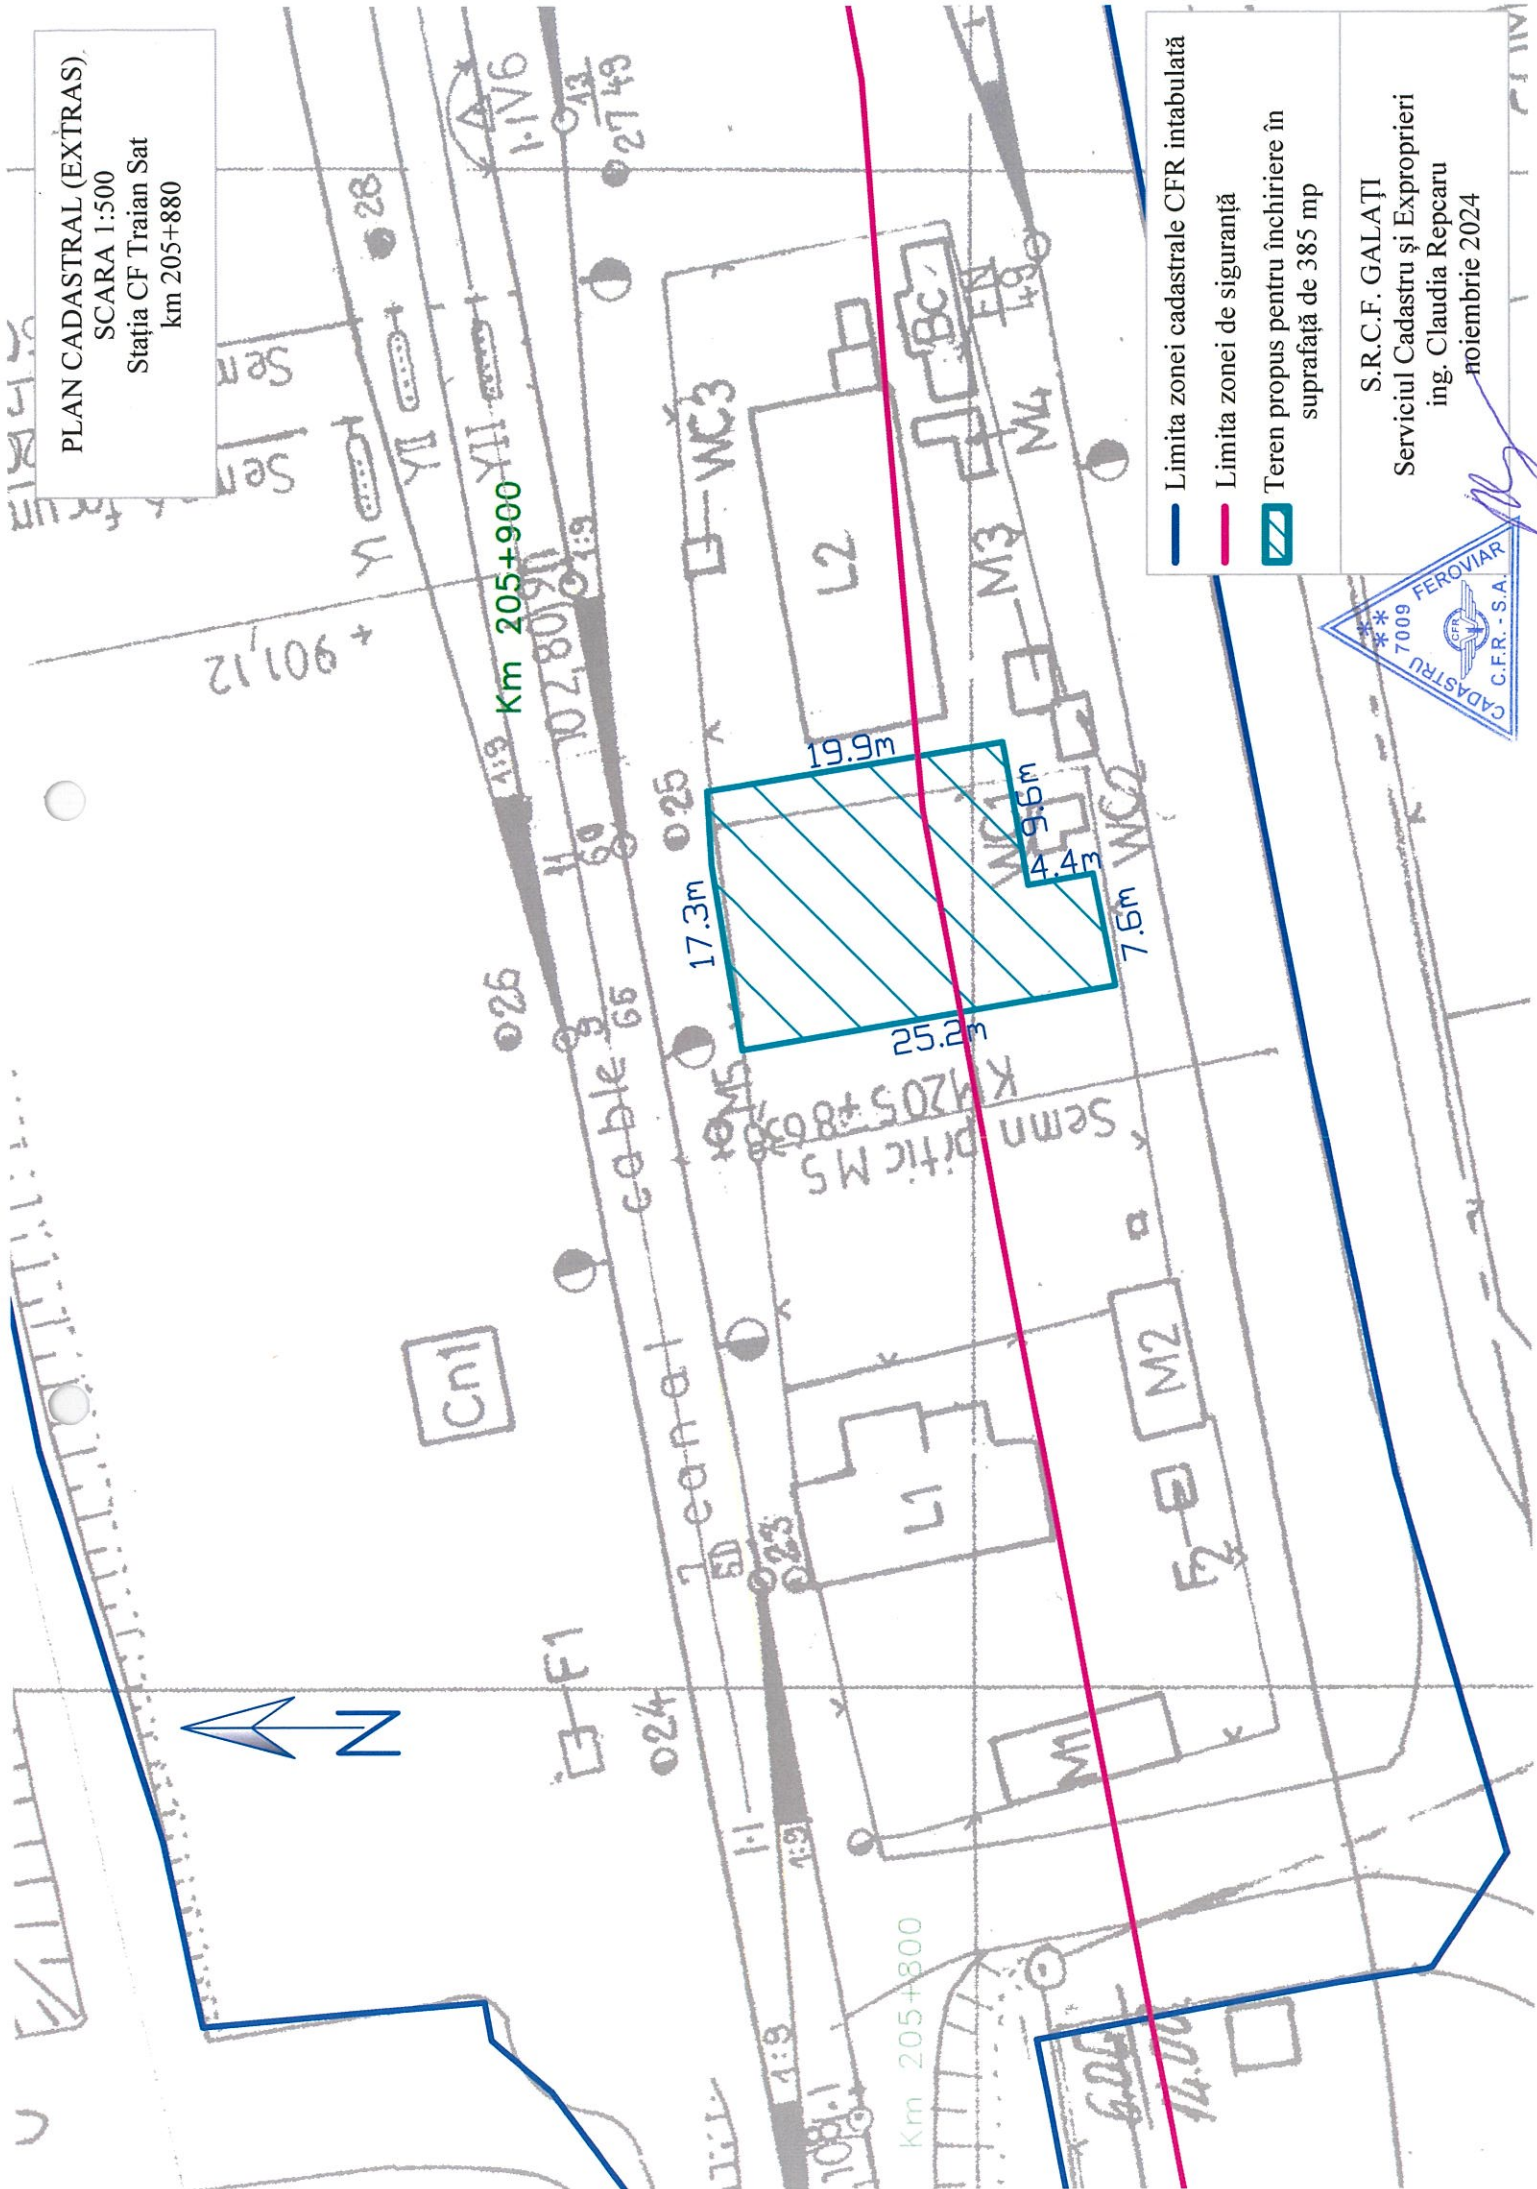

- Limita zonei cadastrale CFR intabulată
- Limita zonei de siguranță
- ▨ Teren propus pentru închiriere în suprafață de 385 mp



S.R.C.F. GALAȚI
Serviciul Cadastru și Exproprieri
ing. Claudia Repcaru
noiembrie 2024

CTE 76 – Stația Traian Sat – activități agricole – 385mp

