


PLAN CADASTRAL (EXTRAS)
SCARA 1:1000
Interval Buzău Sud-Cilibia
km 137+713

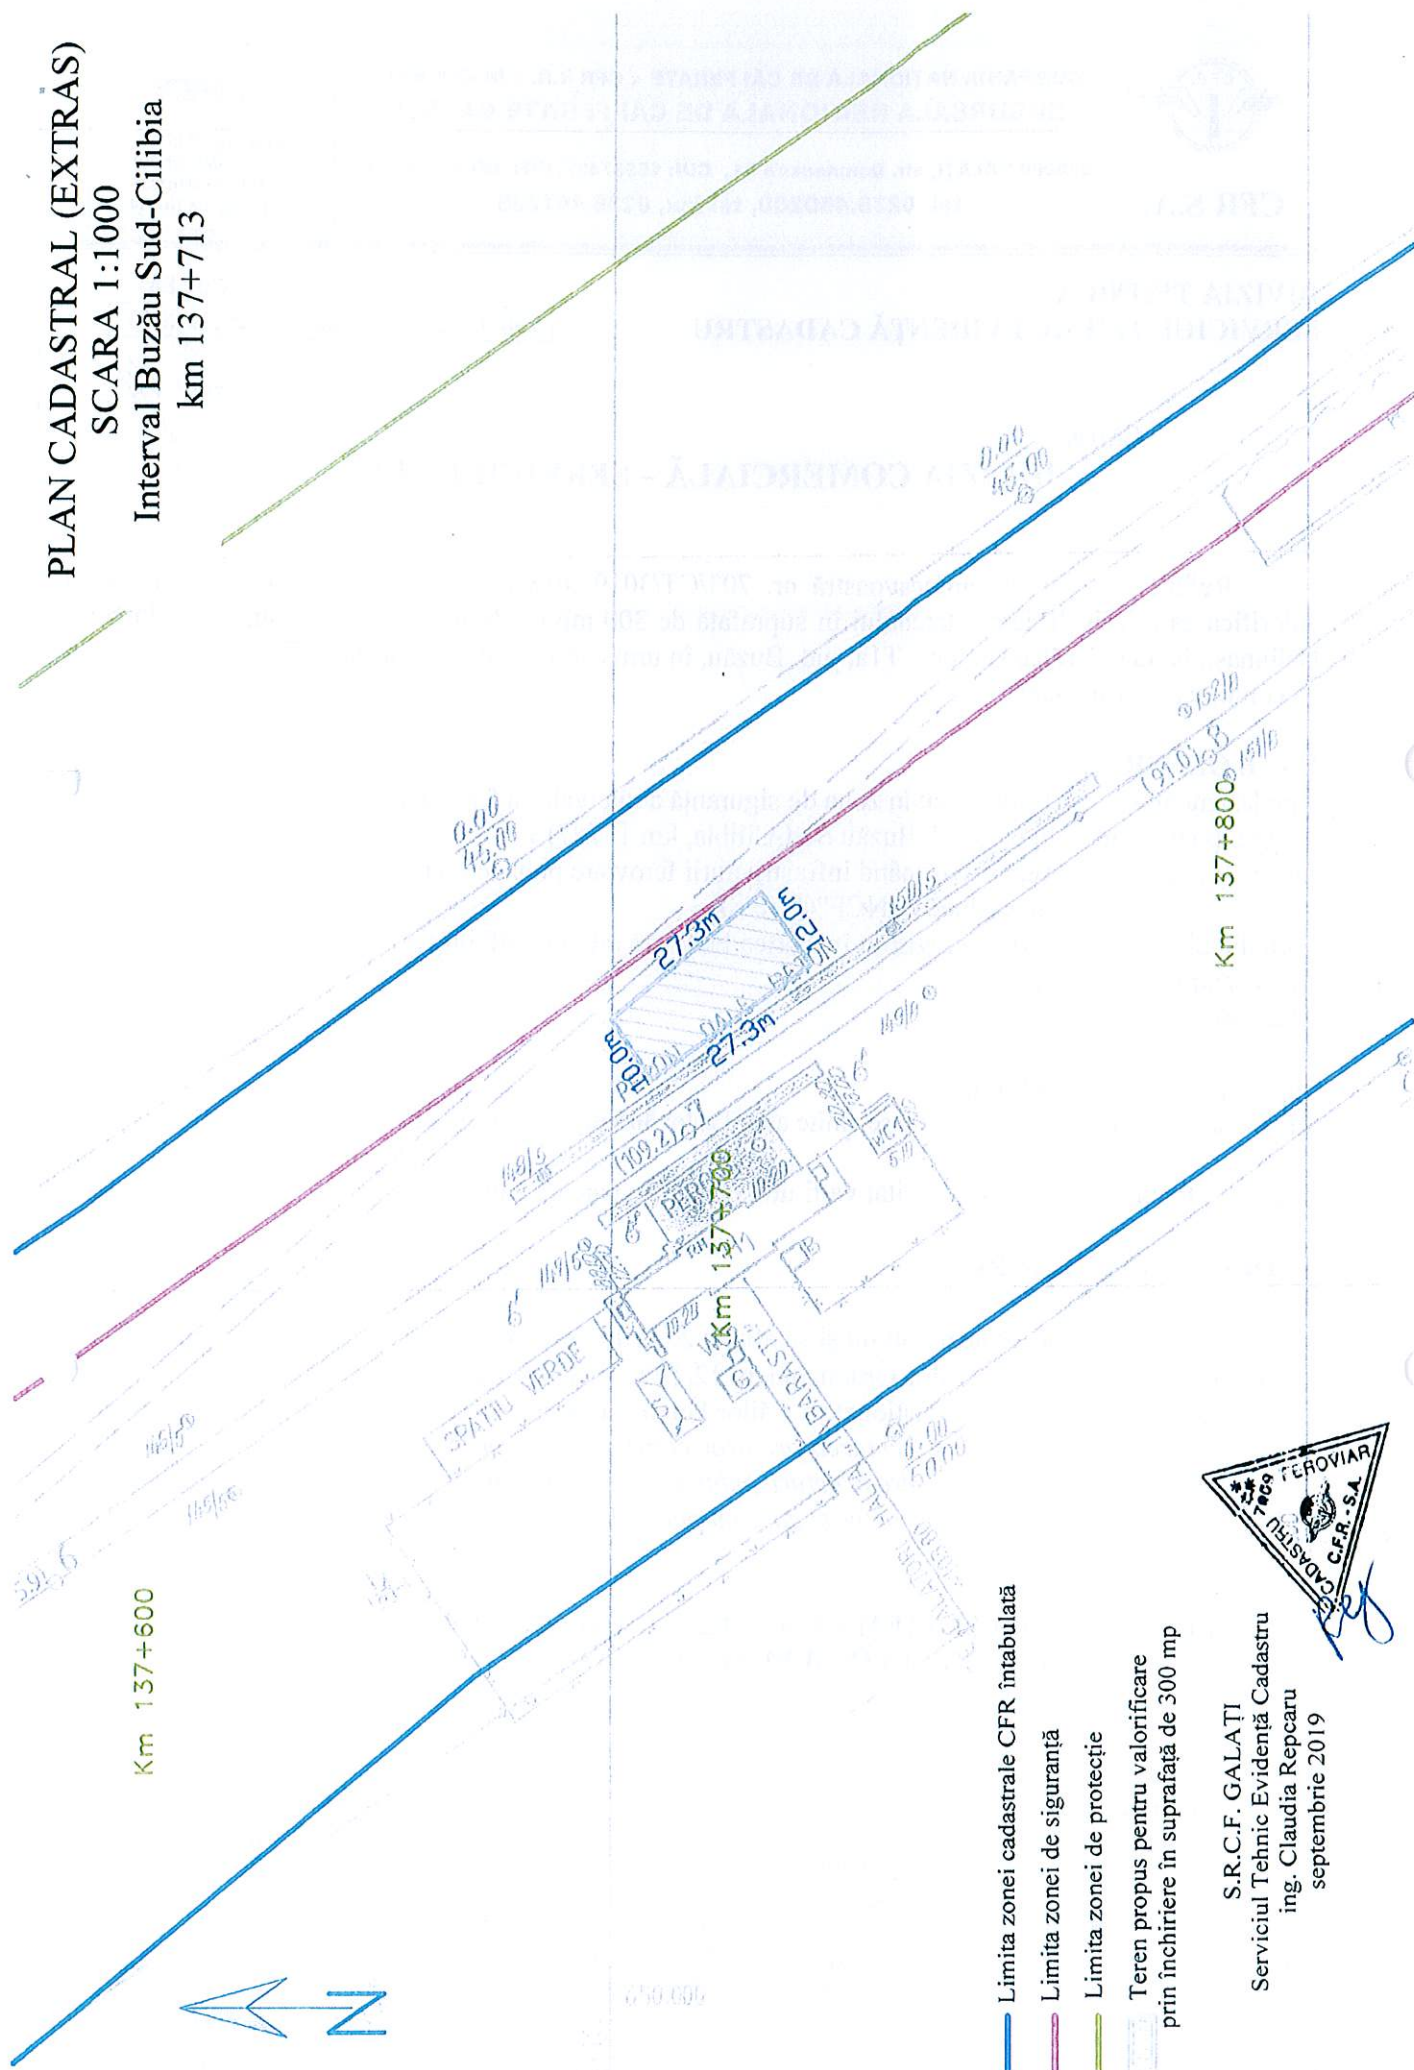

- Limita zonei cadastrale CFR înțălătă
- Limita zonei de siguranță
- Limita zonei de protecție
- Teren propus pentru valorificare prin închiriere în suprafață de 300 mp



S.R.C.F. GALAȚI
Serviciul Tehnic Evidență Cadastru
ing. Claudia Repcaru
septembrie 2019