


PLAN CADASTRAL (EXTRAS)
 SCARA 1:1000
 Stația Târgu Ocna
 km 50+015

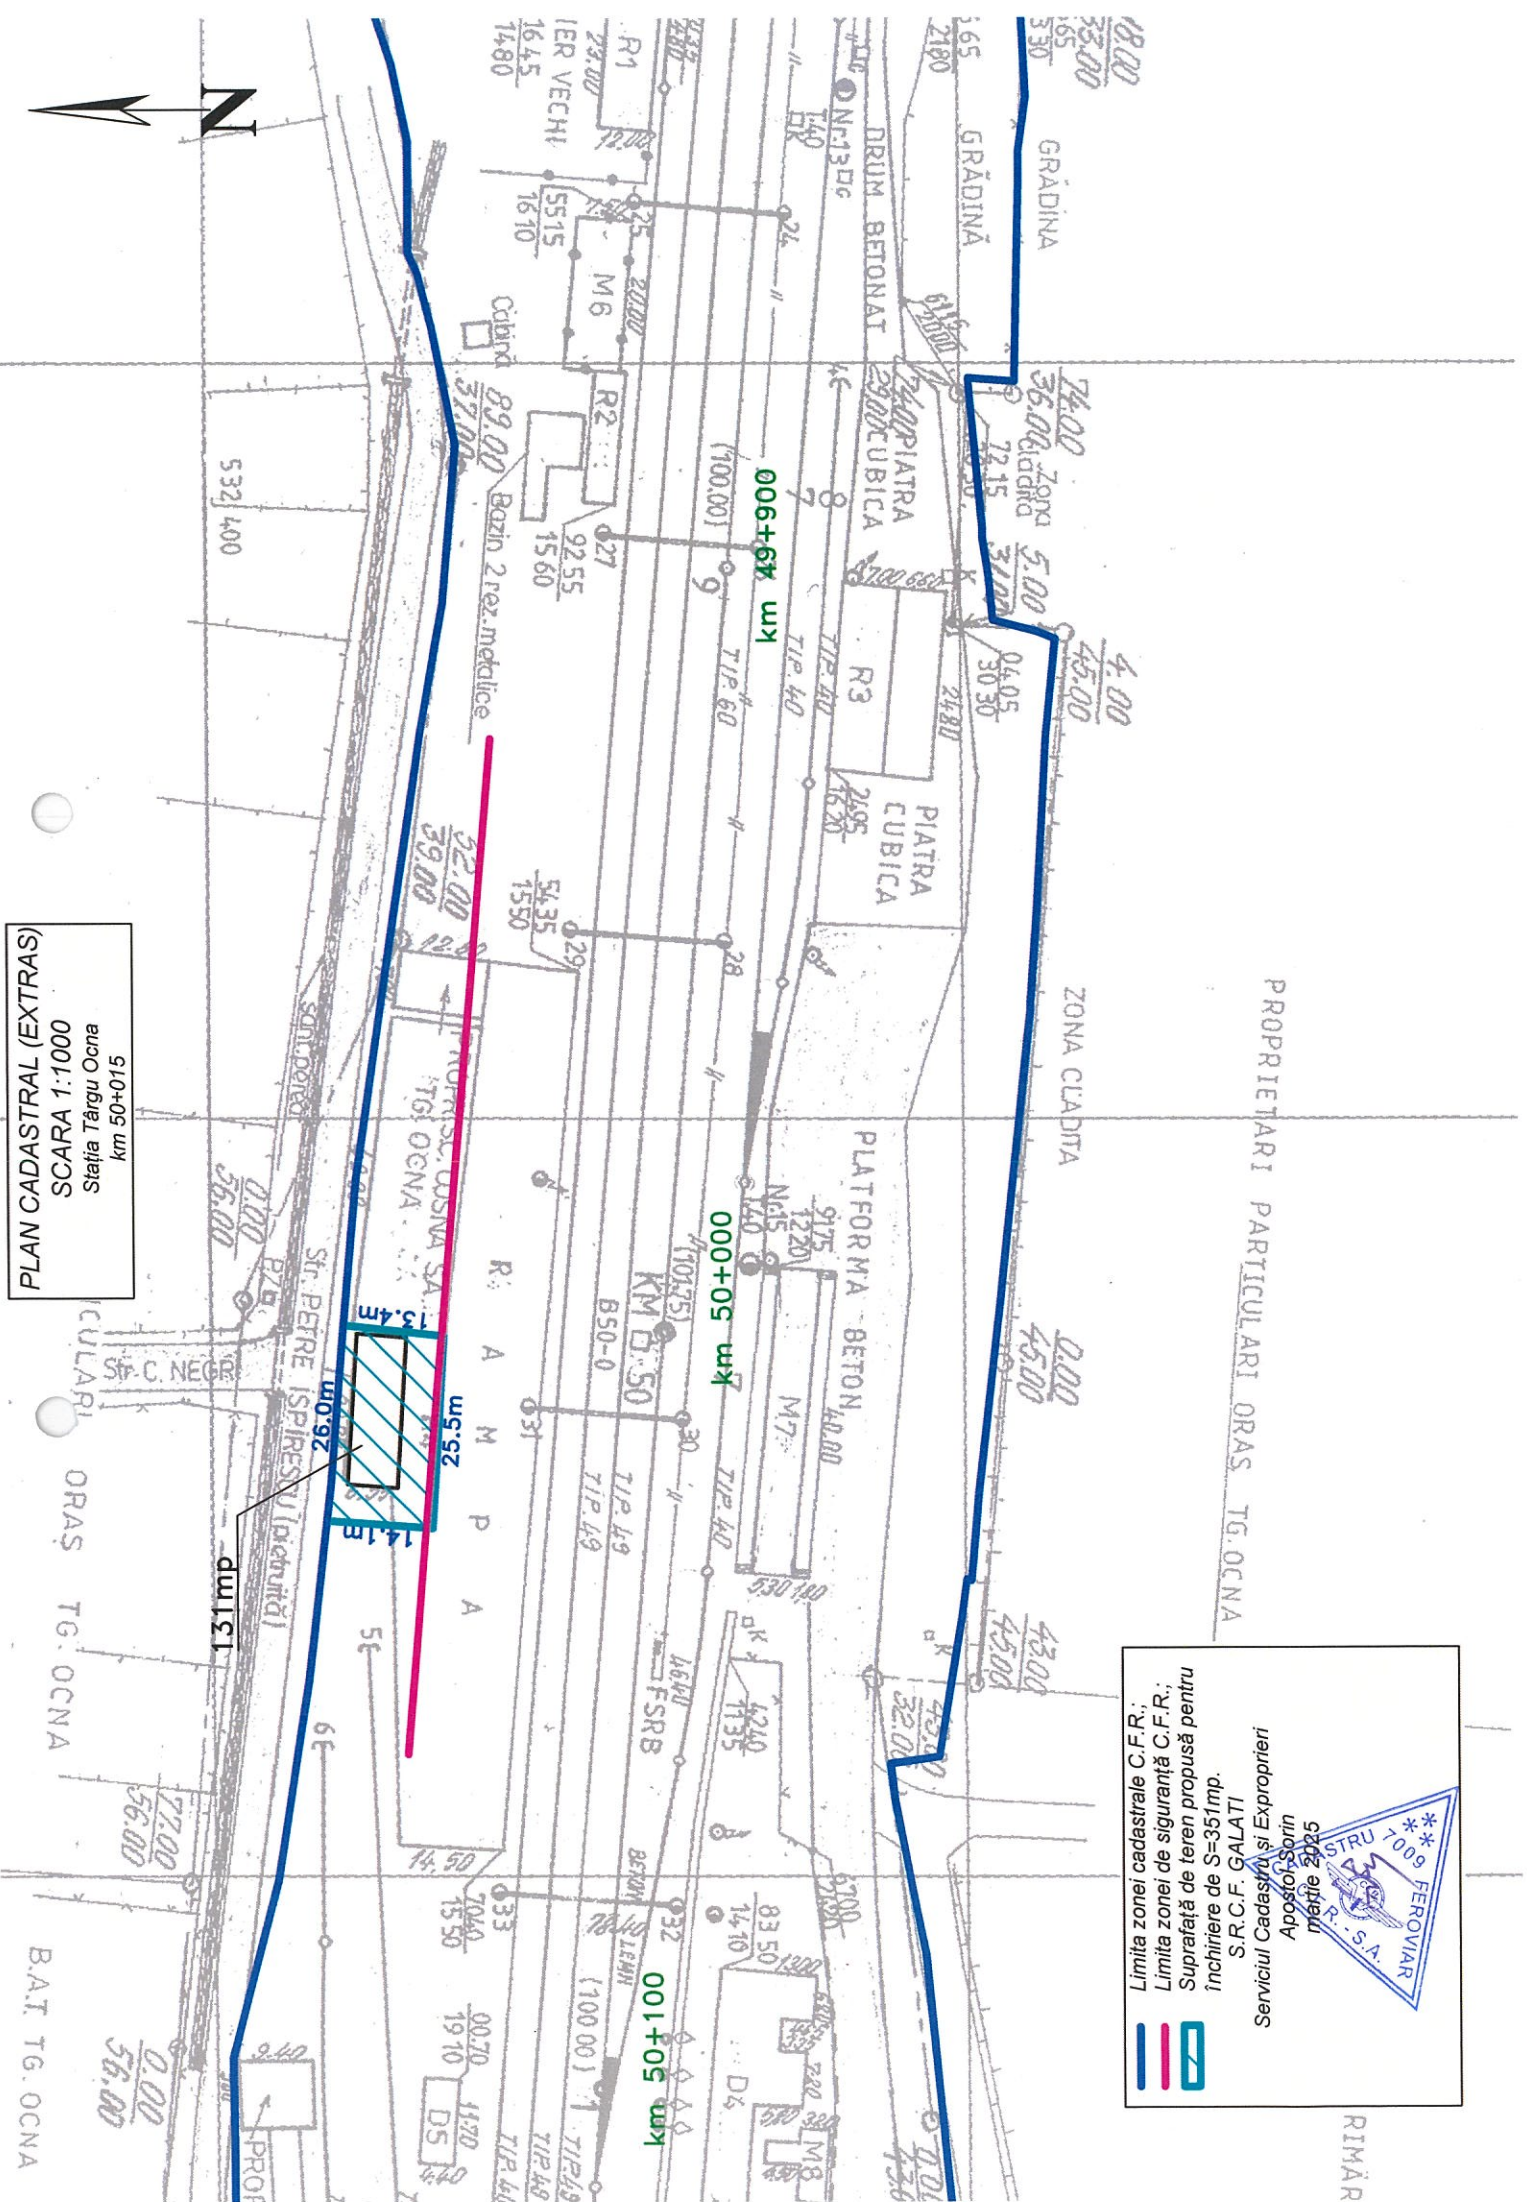

Limita zonei cadastrale C.F.R.;
 Limita zonei de siguranță C.F.R.;
 Suprafață de teren propusă pentru
 Inchiriere de S=351mp.
 S.R.C.F. GALATI
 Serviciul Cadastru și Exproprieri
 Apосто. Sorin
 Martie 2025

*** FERROVIAR ***
 17009
 S.R. S.A.

Stația CF Târgu Ocna – teren aferent construcție – 351mp

