


PLAN CADASTRAL (EXTRAS)
SCARA 1:1000
Stafia Târgu Ocna
km 49+984

B.A.T. TG. OCNA

ICULARI ORAS TG. OCNA


Str. PETRE ISPIRESCU (denutită)

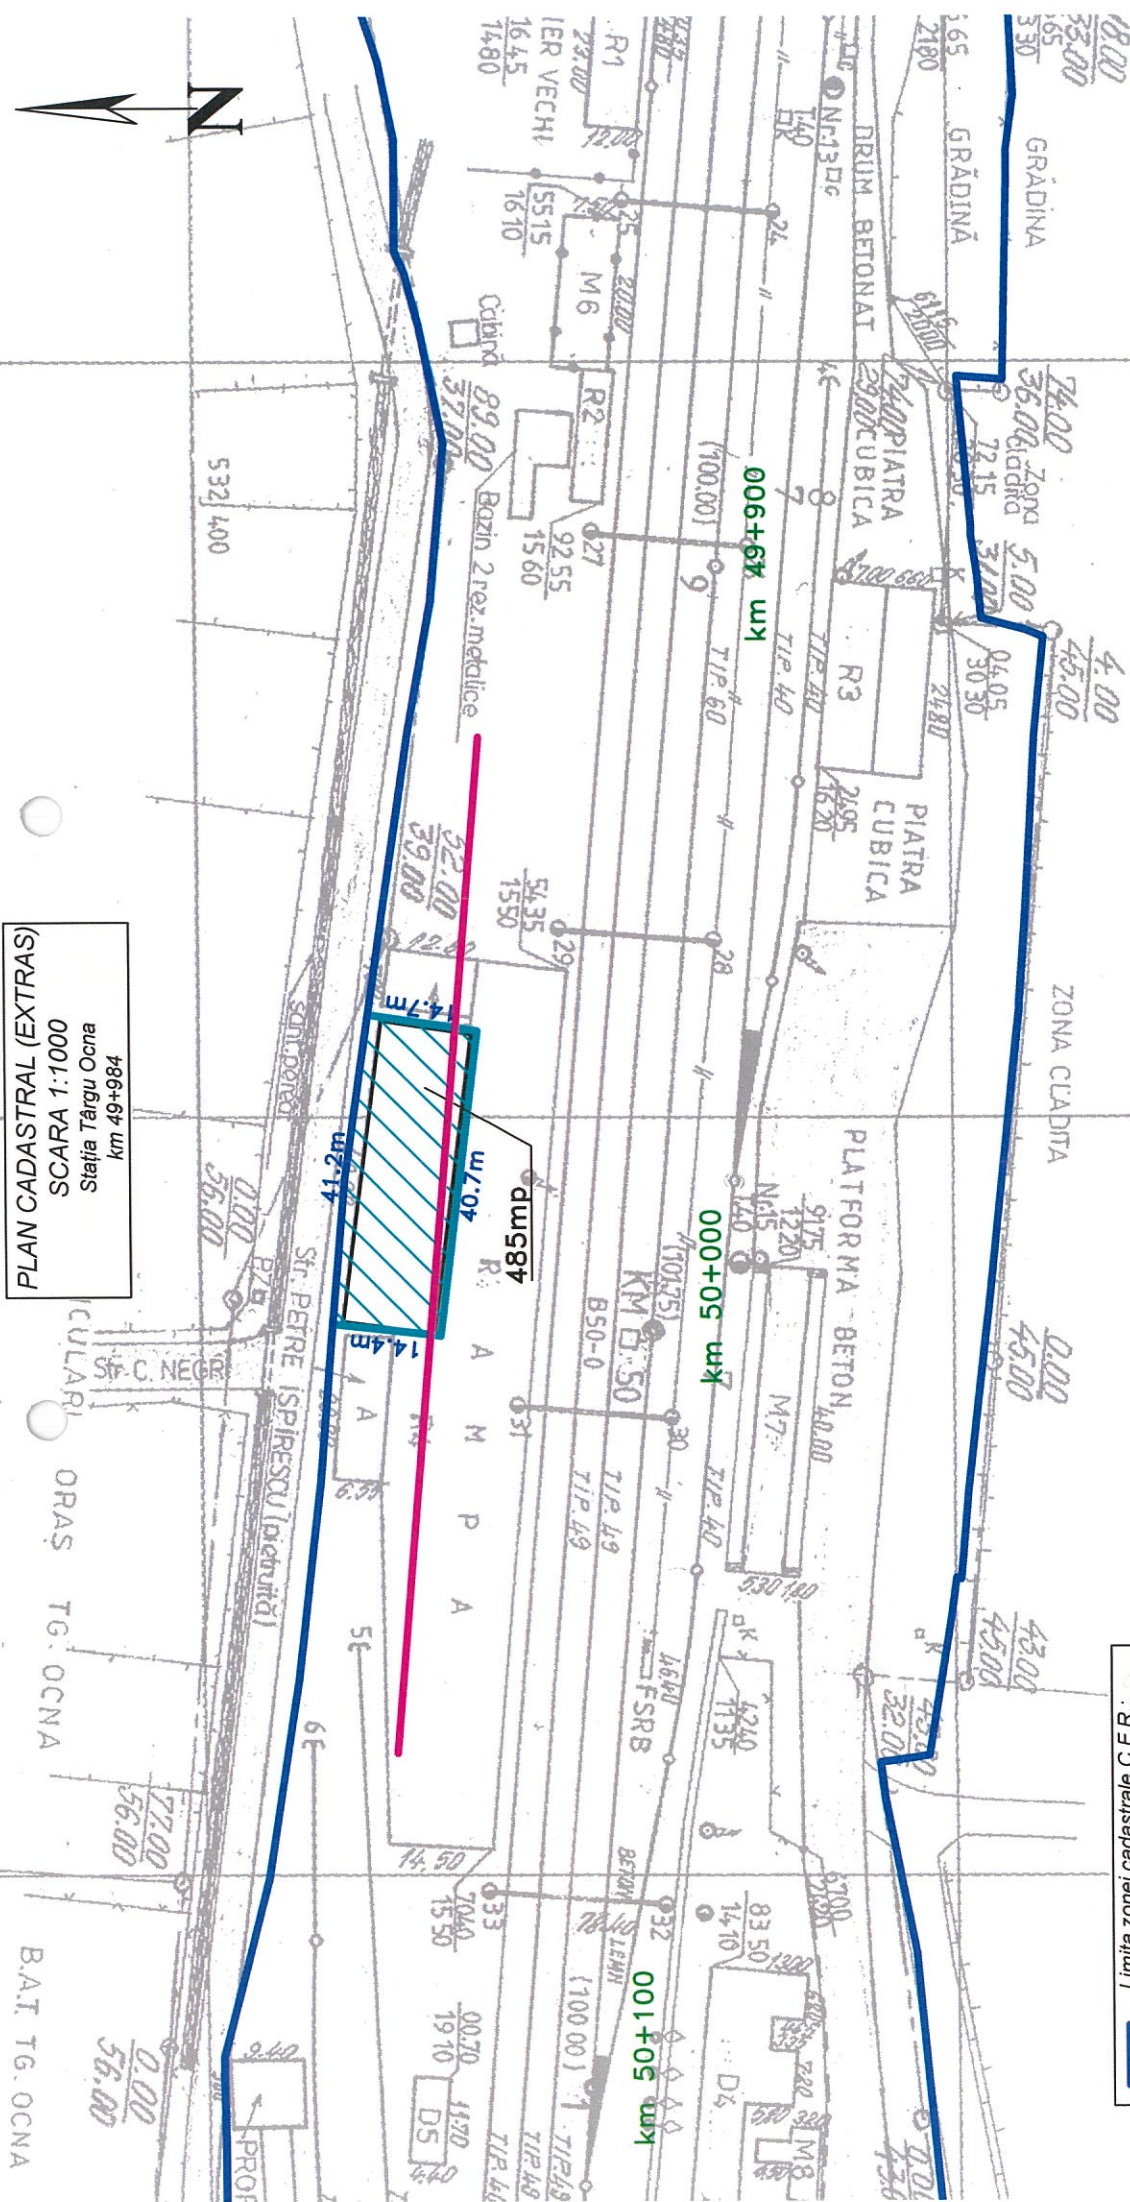

PROPRIETARI PARTICULARI ORAS TG. OCNA

Limita zonei cadastrale C.F.R.;
Limita zonei de siguranță C.F.R.;
Suprafață de teren propusă pentru
închiriere de S=606mp.

ILATAV GĂLATI
S.R.C.F. GALATI
Serviciul Cadastru și Exproprii
Apostol Sorin
martie 2025

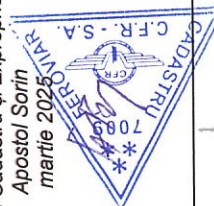

RIMAR

Stația CF Târgu Ocna – teren aferent construcție – 606mp

