


PLAN CADASTRAL (EXTRAS)
 SCARA 1:1000
 Stația Târgu Ocna
 km 49+750

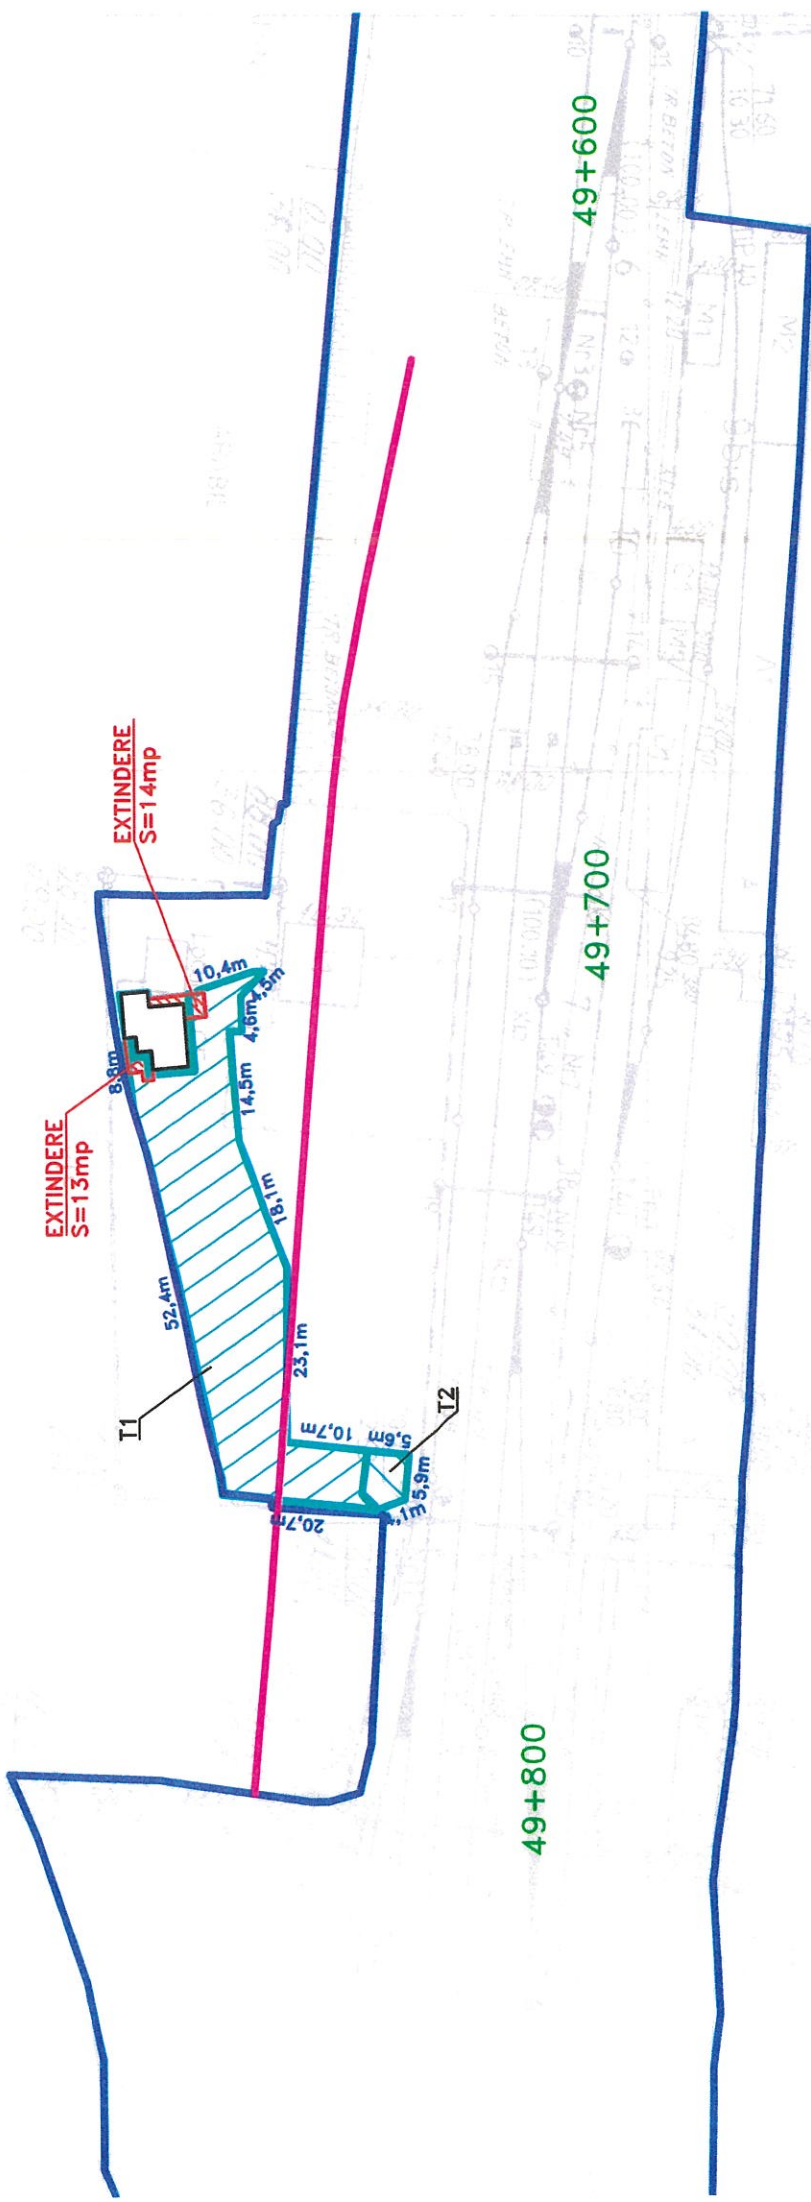

— Limita zonei cadastrale C.F.R.;
 — Limita zonei de siguranță C.F.R.;
 Teren propus pentru închiriere: 875mp
 (T1=865mp, T2=10mp).
 S.R.C.F. GALATI
 Serviciul Tehnic de Evidență Cadastru
 sorin.ăpăstor
 noiembrie 2023