



TC
88.13


PLAN CADASTRAL (EXTRAS)
SCARA 1:1000
Interval CF Urechești - Bălca

D=1.00m

CORNĂTEL

TC
48.97

CR
23.30

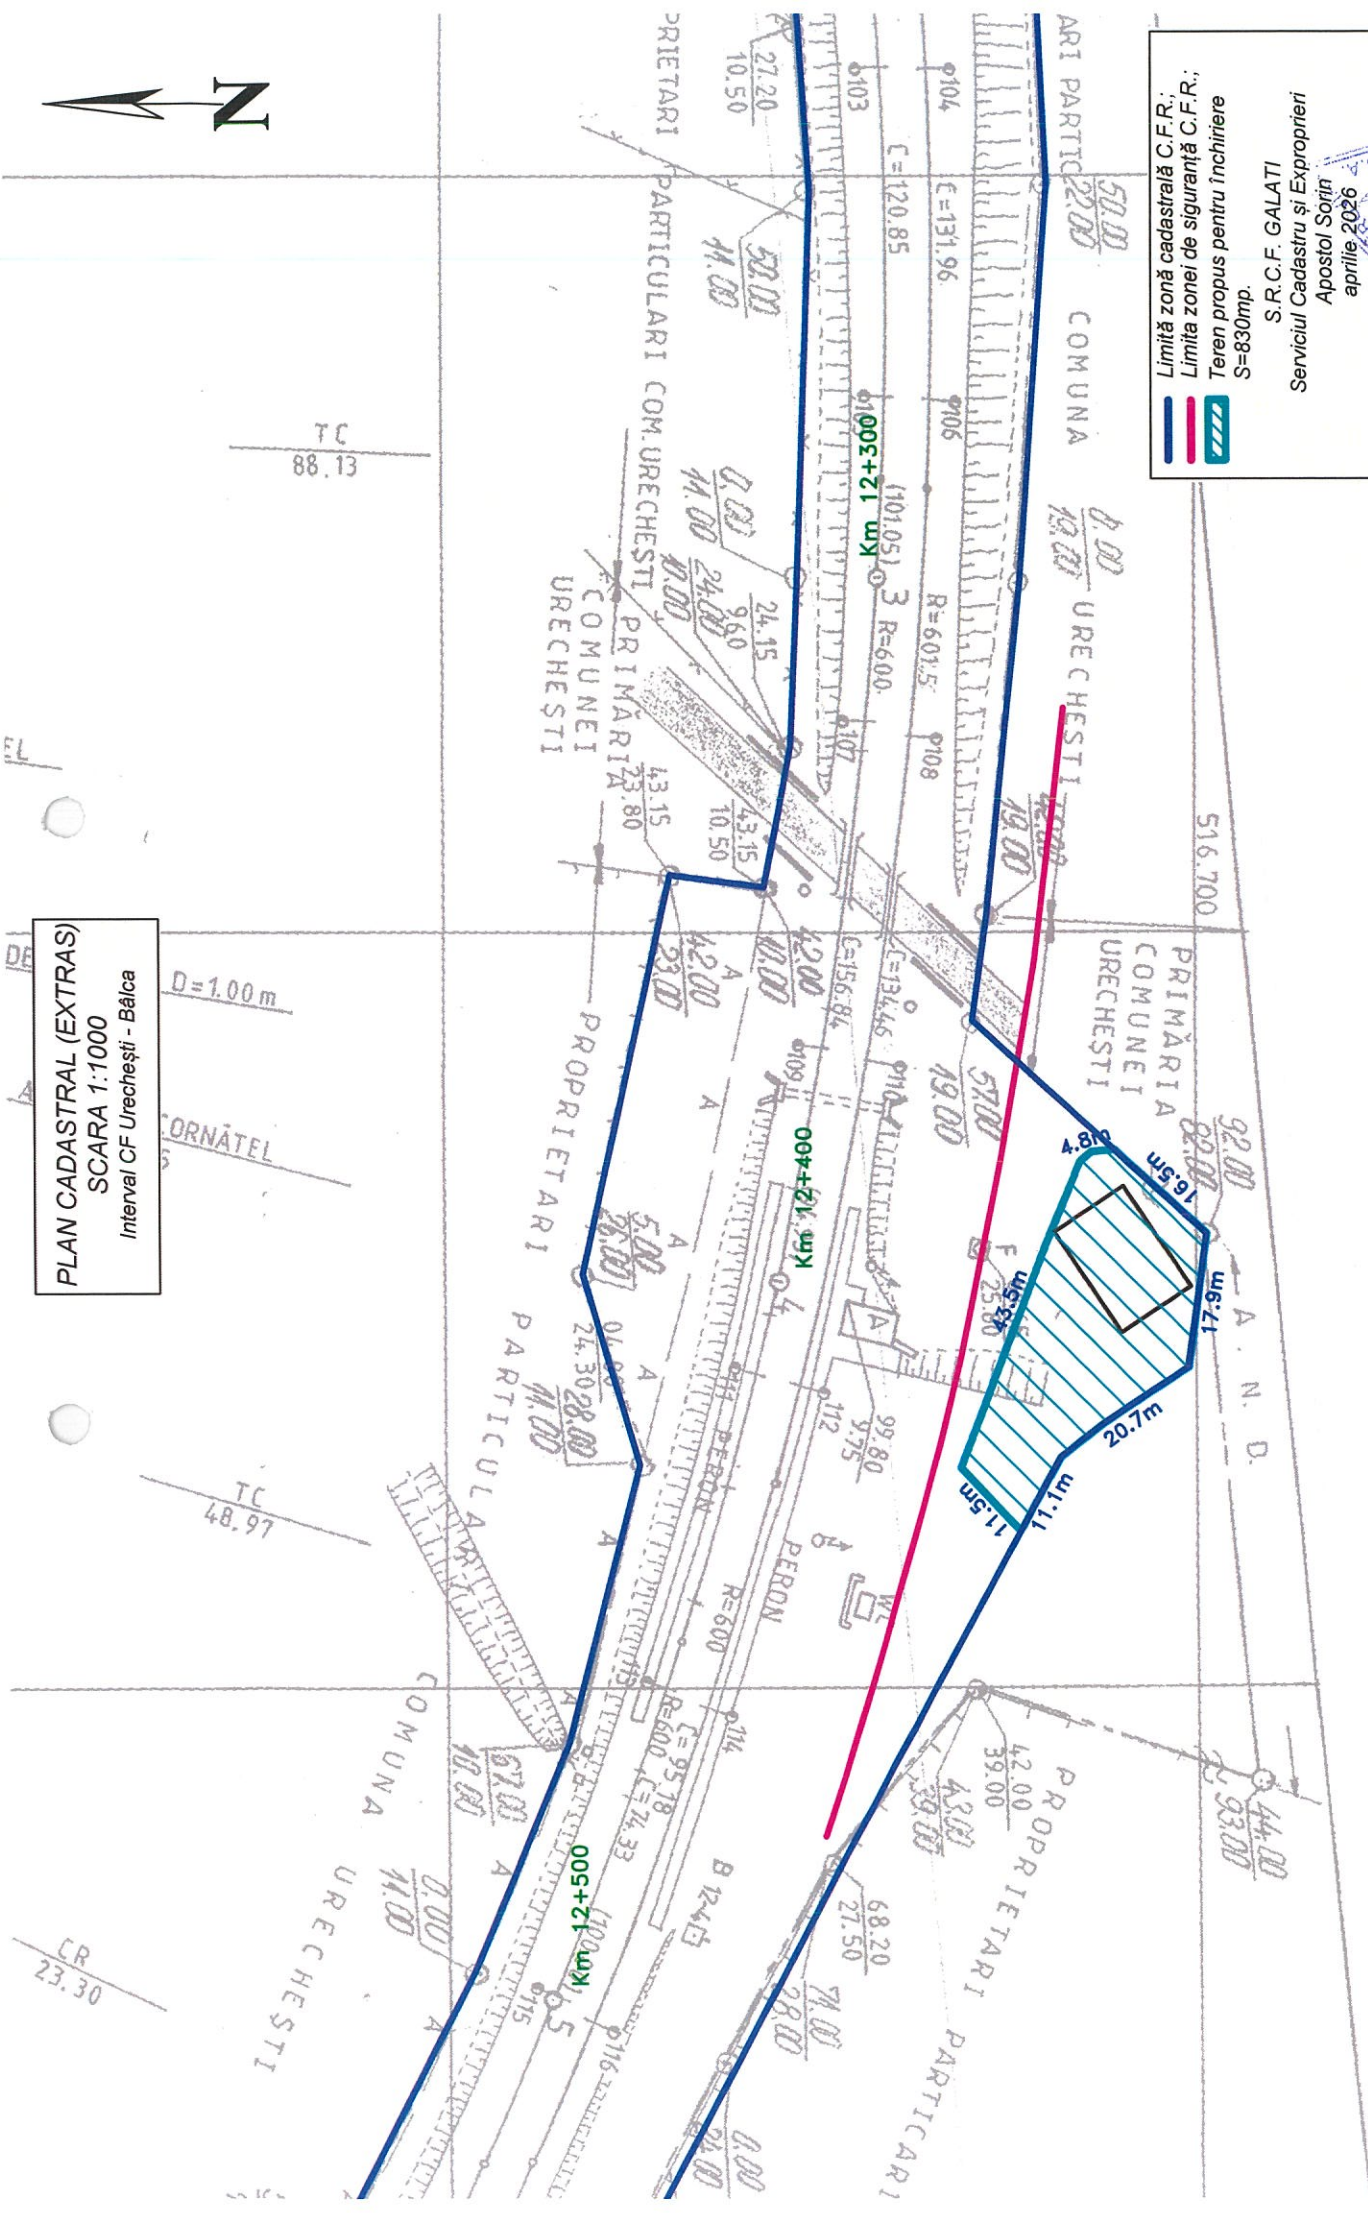

Limită zonă cadastrală C.F.R.
Limită zonei de siguranță C.F.R.;
Teren propus pentru închiriere
S=830mp.

S.R.C.F. GALATI
Serviciul Cadastru și Exproprieri
Apostol Sorin
aprilie 2026

CADASTRU
C.F.R.-S
1000
1000

