


PLAN CADASTRAL (EXTRAS)
SCARA 1:1000
Stația Vameș
km 279+550

452 000

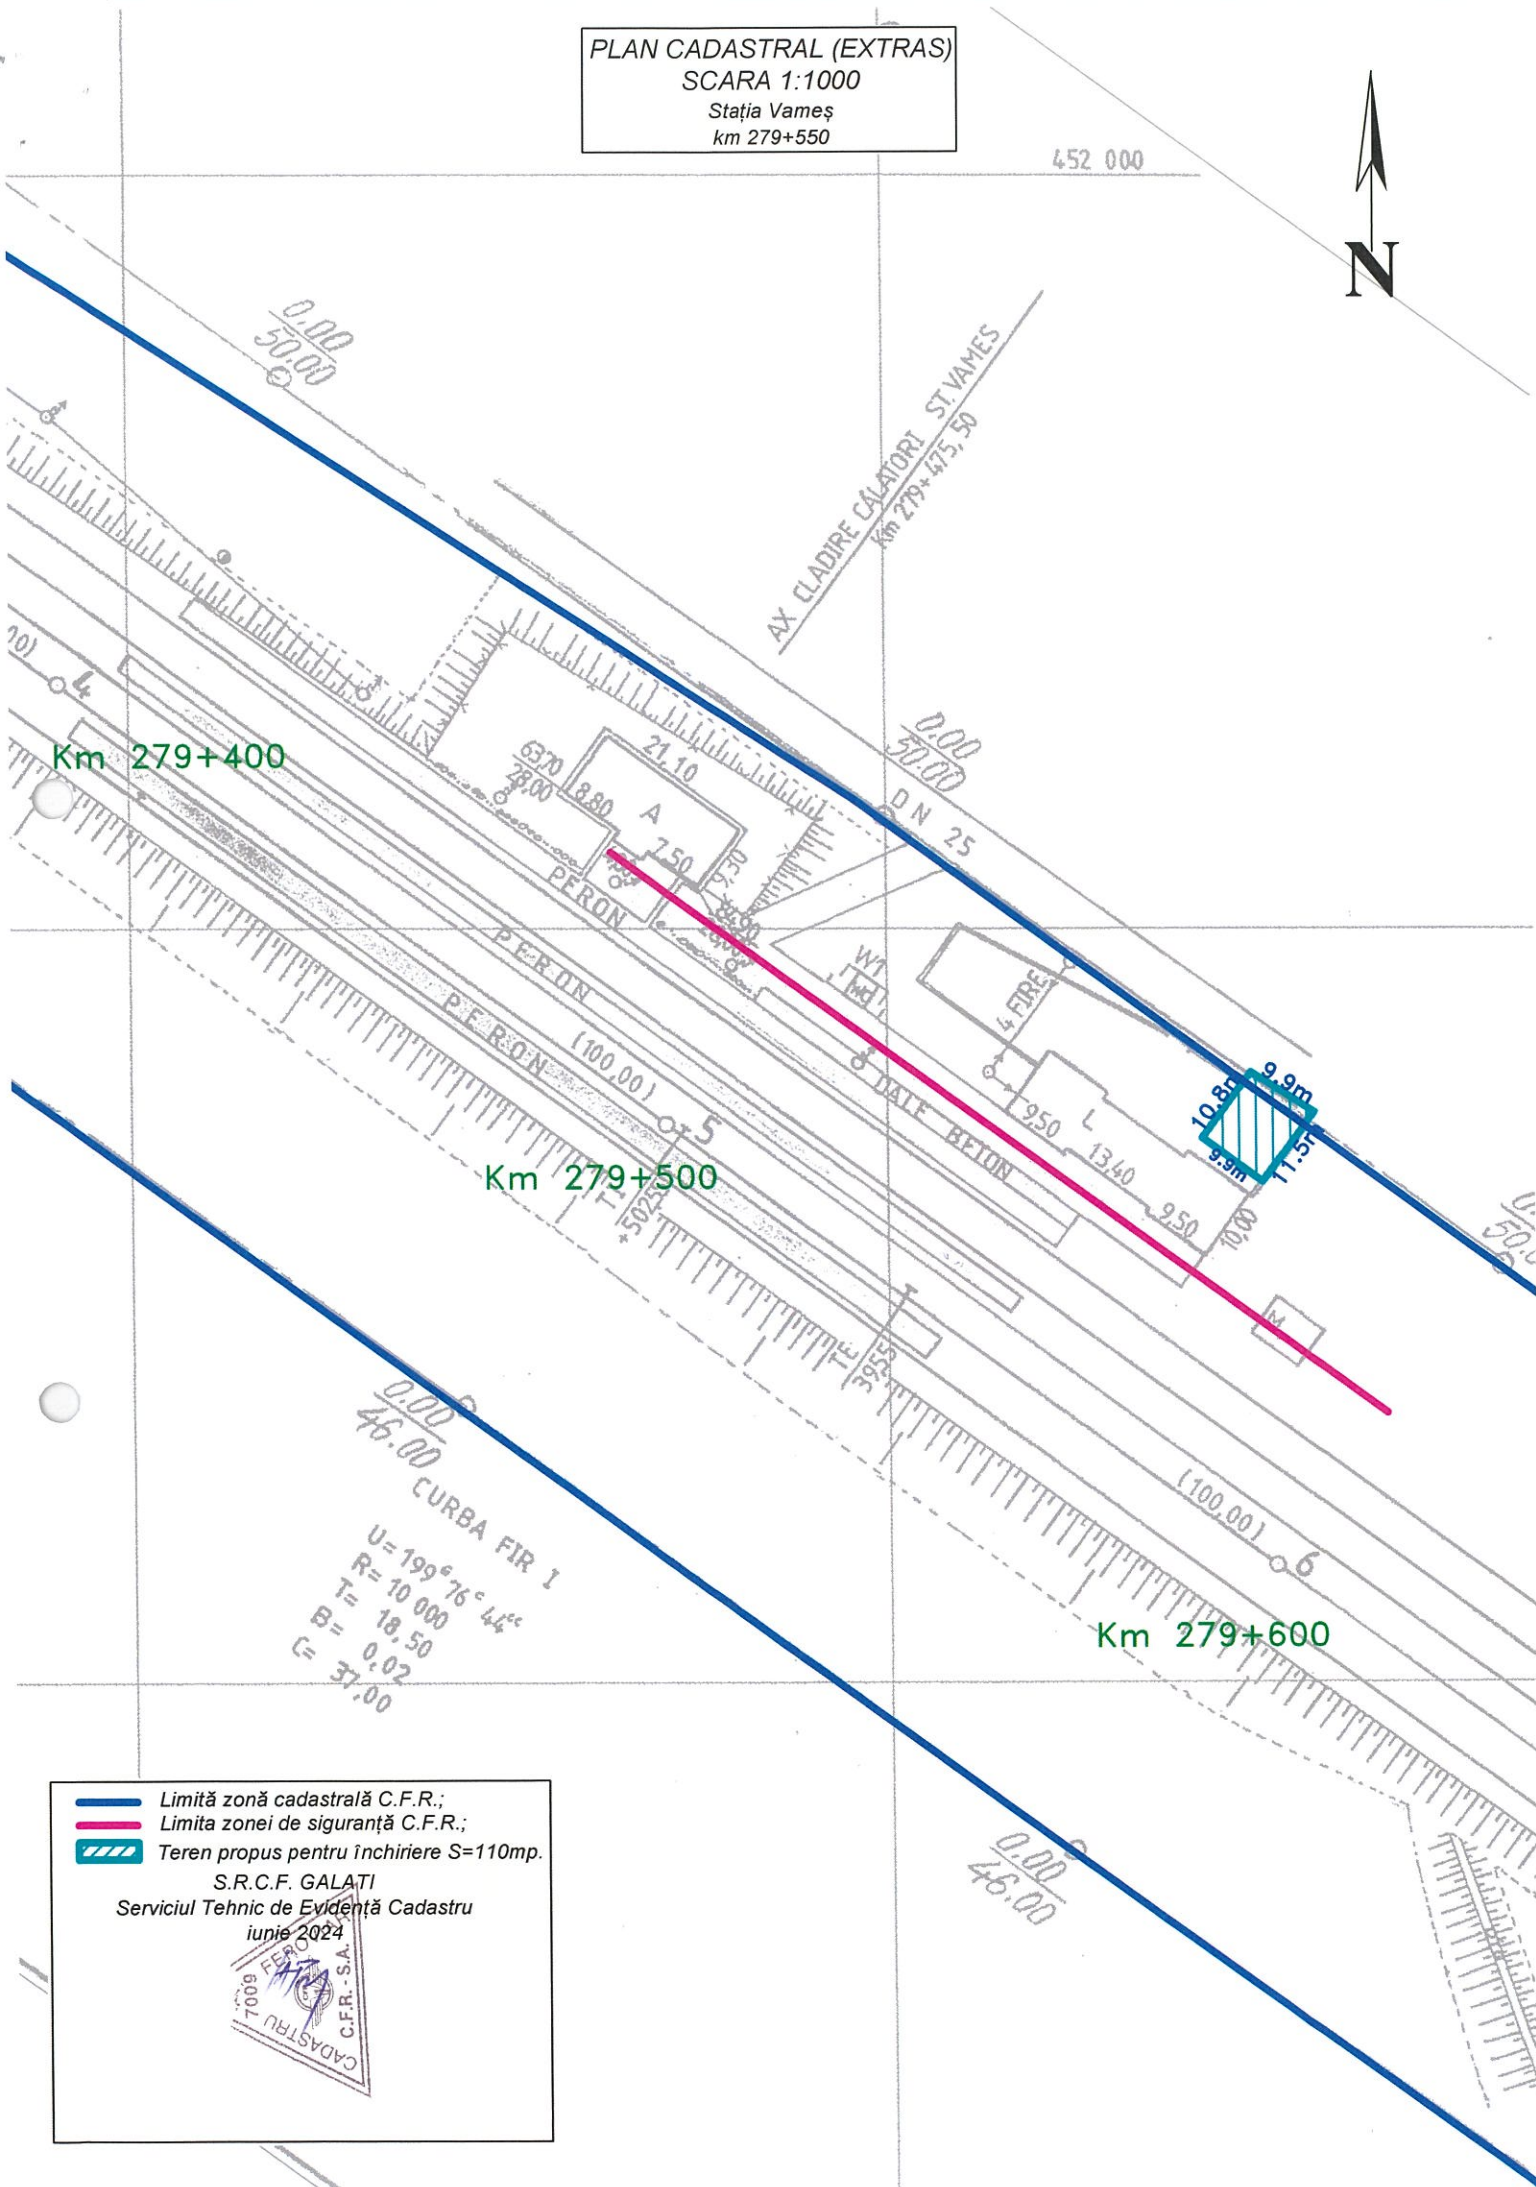

- Limită zonă cadastrală C.F.R.;
- Limita zonei de siguranță C.F.R.;
- Teren propus pentru închiriere S=110mp.

S.R.C.F. GALATI
Serviciul Tehnic de Evidență Cadastru
iunie 2024



CTE 459 – Stația Vameș – curte și grădină la locuință vândută – 110mp

