


PLAN CADASTRAL (EXTRAS)  
SCARA 1:1000  
Stația Vameș  
km 279+525

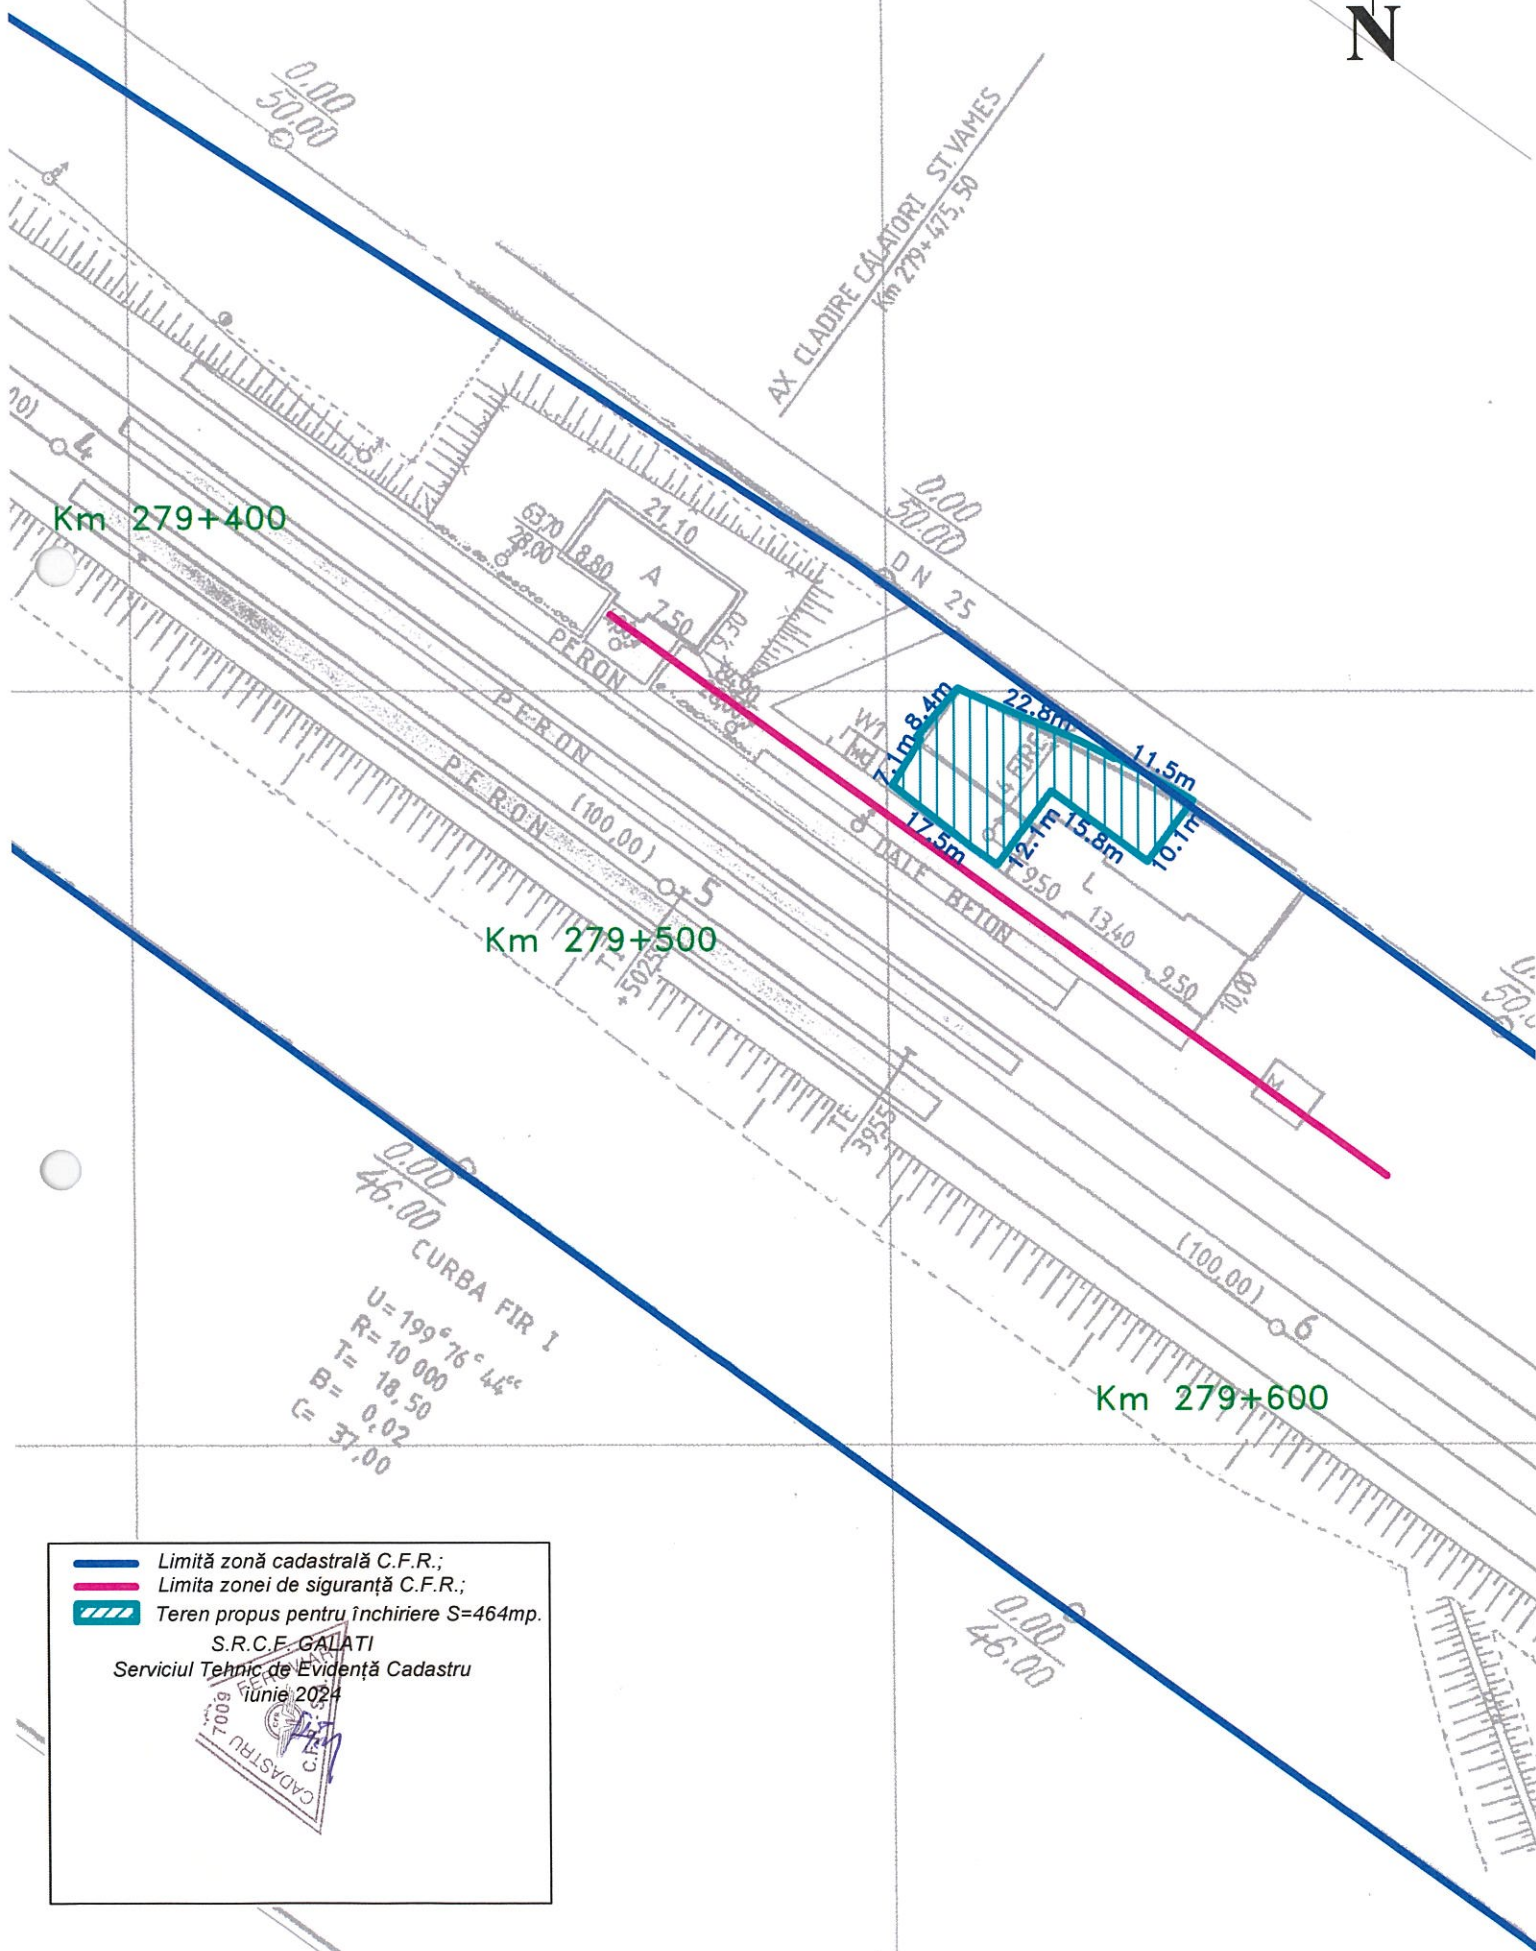

- Limită zonă cadastrală C.F.R.;
- Limită zonei de siguranță C.F.R.;
- ▨ Teren propus pentru închiriere S=464mp.

S.R.C.F. GALATI  
Serviciul Tehnic de Evidență Cadastru  
iunie 2024



CTE 461 – Stația Vameș – curte și grădină la locuință vândută – 464mp

