


PLAN CADASTRAL (EXTRAS)

SCARA 1:2000

Stația Zoița

km 150+266-km 150+718

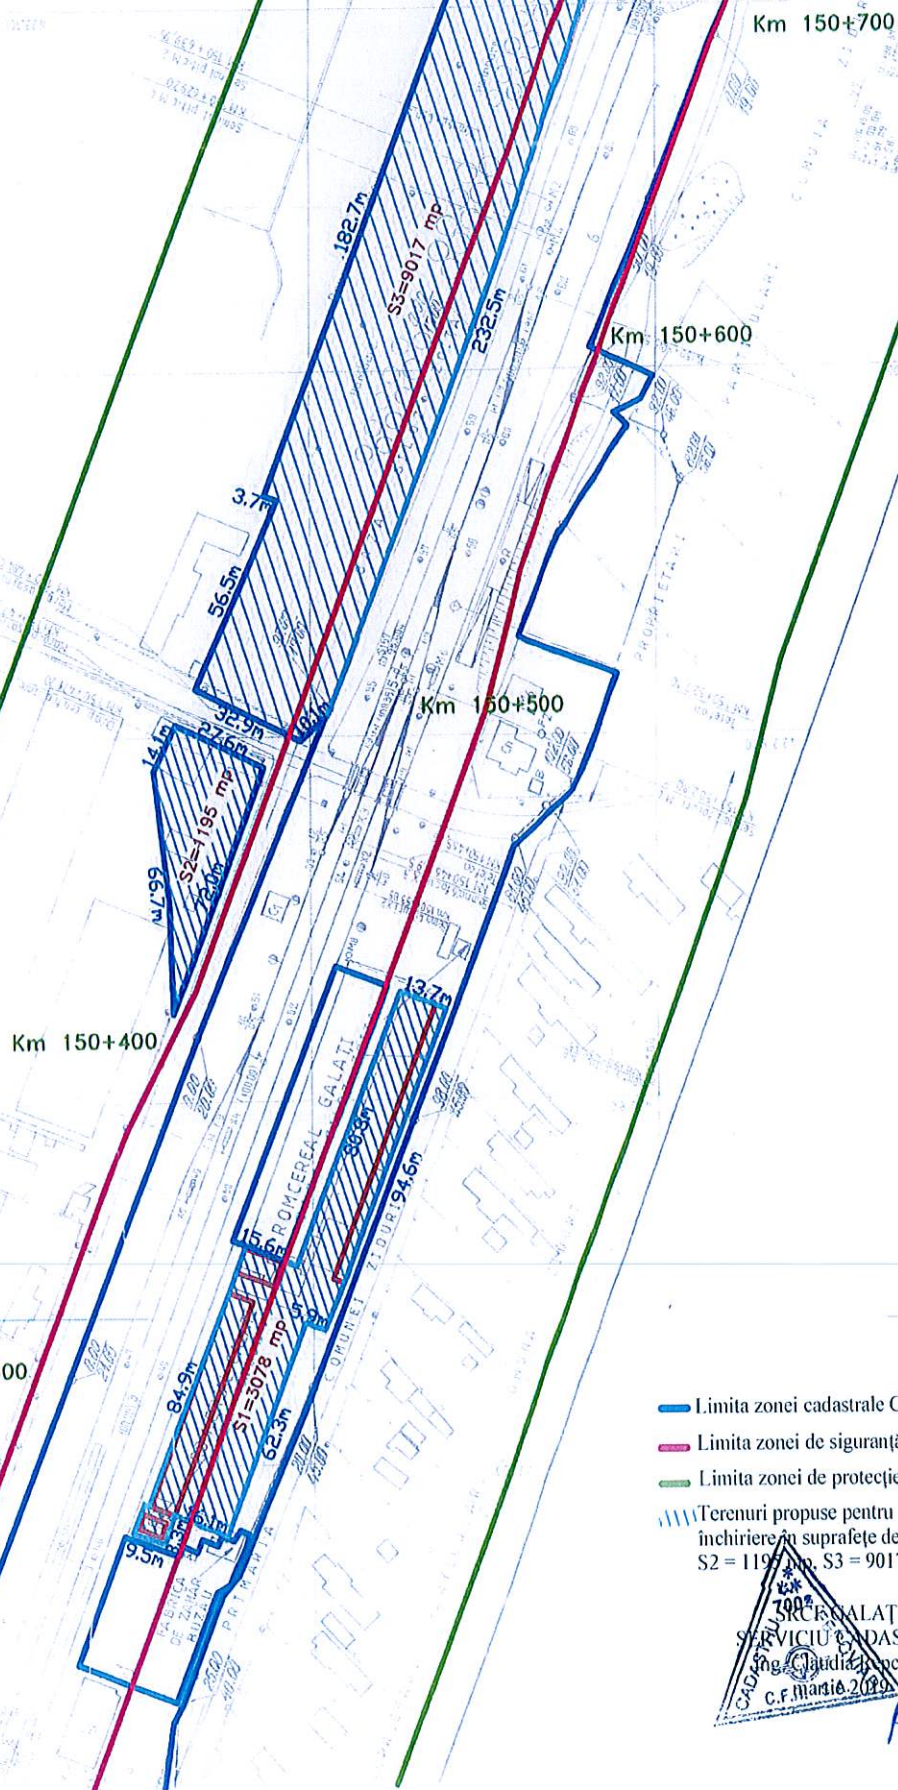

- Limita zonei cadastrale CFR
- Limita zonei de siguranță
- Limita zonei de protecție

/// Terenuri propuse pentru valorificare prin închiriere în suprafețe de S1 = 3078 mp, S2 = 1195 mp, S3 = 9017 mp

1902
ROMANIA
SERVICIU CADASTRU
Ing. Claudiu Popescu
C.F. Martie 2019

Rez