


Scara 1:1000

Nr. cadastral	Suprafata masurata(mp)	Adresa imobilului: Linia 813, Statia CF Agigea Nord, Km CF 229+341-Km CF 229+341
232966	11387	partea stanga si partea dreapta, Municipiul Constanta, Jud. Constanta, Intravilan
Cartea Funciara nr.	UAT	CONSTANTA

A. Date referitoare la teren			
Nr. parcela	Categorie de folosinta	Suprafata (mp)	Valoare de impozitare (lei)
1	CF	11387	
Total		11387	
B. Date referitoare la constructii			
Nr. constr.	Suprafata construita la sol (mp)	Valoare de impozitare (lei)	Mentiuni
C1	7391		Cale ferata, nr. inv. 00320, 09424, 09425, 09427, 09447, 09445 linii ferate, neelectrificate, cu ecartament normal, pe traverse de lemn si de beton, anul constructiei 1985, 1983. Suprafata construita desfasurata 7391 mp.
C2	72		Cabina St. CF Agigea Nord+Cabina Sala relee, nr. inv. 03176, 03177- zidarie de caramida, planseu din beton- anul constructiei 1976. Suprafata construita desfasurata 72 mp.
C3	100		Constructie domeniul privat al C.N.C.F. "C.F.R." S.A. Cladire post miscare+Sală acumulatori+Cabina+Cabina, nr. inv. 05893, 05901, 03744, 03747-zidarie din caramida, planseu din beton- anul constructiei 1986, 1983, 1972. Suprafata construita desfasurata 100 mp. Fara acte
C4	10		Constructie domeniul privat al C.N.C.F. "C.F.R." S.A. Birou SCB, nr. inv. 05900-zidarie din caramida, planseu din beton- anul constructiei 1983. Suprafata construita desfasurata 10 mp. Fara acte
C5	23		Constructie domeniul privat al C.N.C.F. "C.F.R." S.A. Birouri, nr. inv. 05899-zidarie din caramida, planseu din beton- anul constructiei 1986. Suprafata construita desfasurata 23 mp. Fara acte
C6	65		Constructie proprietate S.N.T.F.M. CFR- MARFA S.A. Birouri, zidarie de caramida, planseu din beton. Suprafata construita desfasurata 65 mp. Fara acte
Total	7661		
INVENTAR DE COORDONATE			
Suprafata totala masurata = 11387 mp		290491.312	
Suprafata din act = 18 225 915 mp			

Nota :
Suprafata 18 225 915 mp reprezinta suprafata totala de teren apartinand Domeniului Public al Statului, aflata in administrarea M.T.I. si concesionata catre C.N.C.F. "C.F.R." S.A. pentru entitati feroviare situate pe raza S.C.R.E.I.R. C.F. Constanta

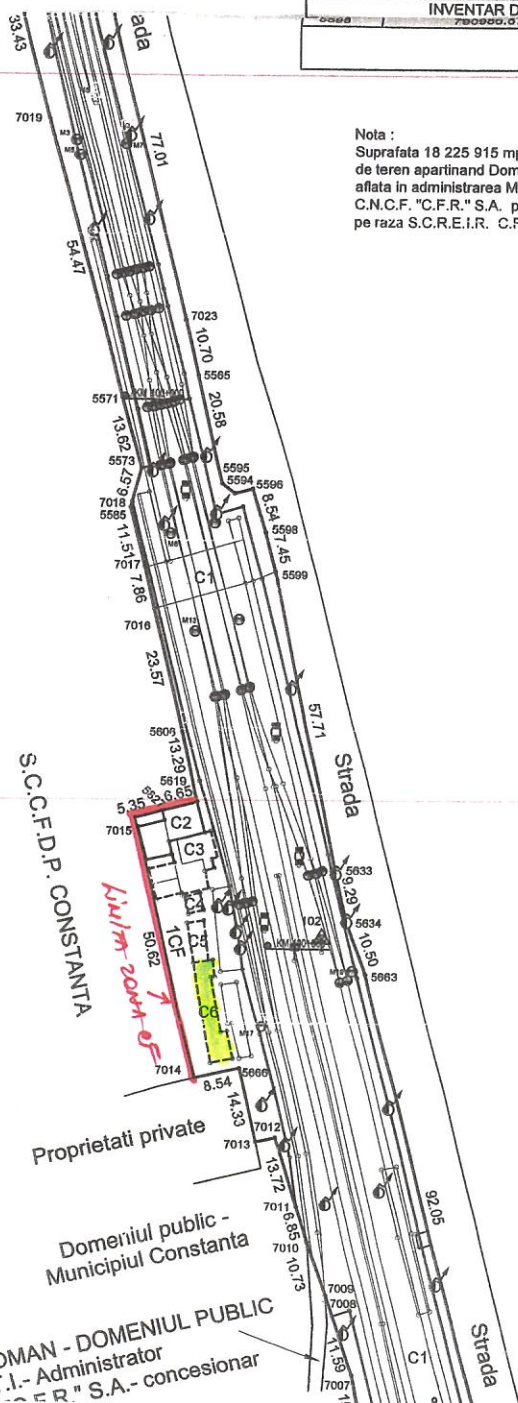

LEGENDA	
o statie	senal repetitor
△ gps	senal fluier
□ borna	senal M
□ borna cablu electric	senal pitic
□ borna 100x100 borna hectometrica	senal X
□ bornacaf	senal Y
□ frana de siguranta	senal electric
Indicator	senal PR
Inductor	post trafa
Joanta	senal BL
prima Joanta	h (hidrant)
macaz	cn (canin menajer)
marca siguranta	ca
puncte linii marcaj	
st_el	
st_ll	
st_tel	
cp (canin piuvial)	
fontana	

Teren in suprafata de 300 mp propus spre inchiriere

