


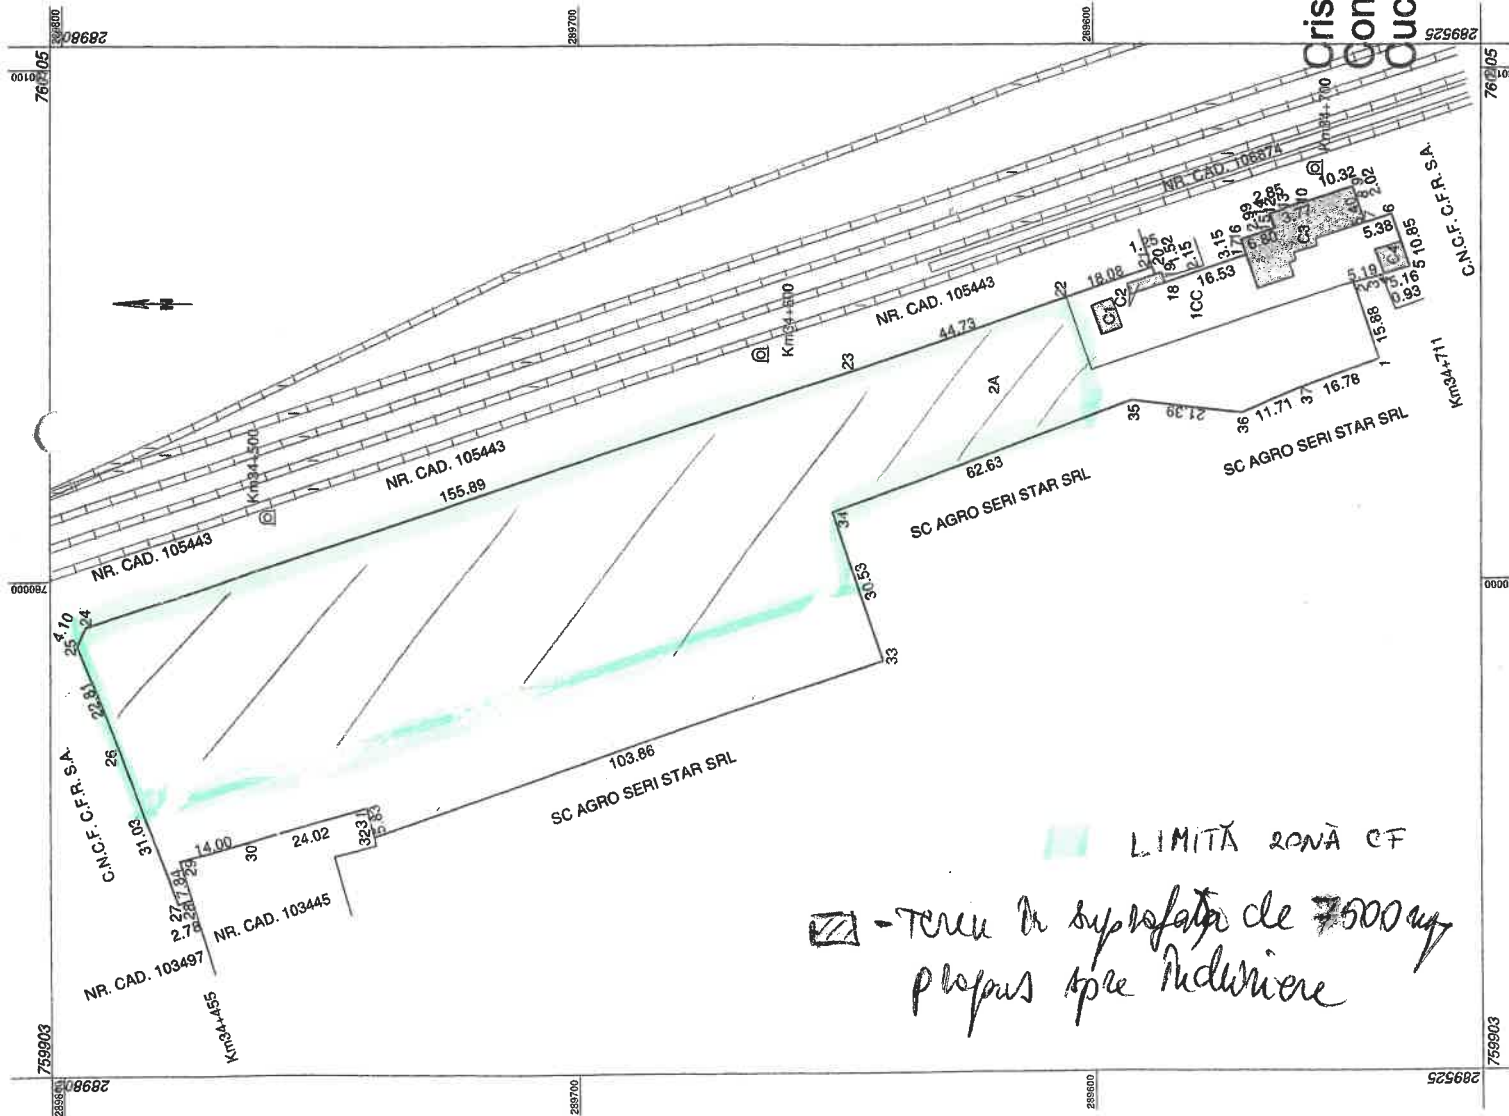

PLAN DE AMPLASAMENT SI DELIMITARE A IMOBILULUI
Scara 1:1000

Nr. cadastral	Suprafața măsurată a imobilului (mp)	Adresa imobilului
107727	11001 mp	Intravilan Cobadin, Linia CF 810 Medgidia -Negru Voda, Km 34+455 - Km 34+711 partea dreapta

Nr. Cartea Funciară	Unitatea Administrativ Teritorială (UAT)
	COBADIN

A. Date referitoare la teren		
Nr. parcele	Categorie de folosință	Suprafața (mp)
1	CC	941
2	A	10060
Total		11001

B. Date referitoare la construcții			
Cod	Destinația	Suprafața construită la sol (mp)	Mențiuni
C1	CA	26	Magazie în stare avansată de degradare, fără acte
C2	CA	15	WC PUBLIC H COBADIN Km 34-428 : Anul construcții 1947; nr. inv. INF -1.06157. Supraf. Constr. desfasurata =15 mp
C3	CAS	209	Ciadiru Calatori H Cobadin Km34+700 : Anul construcții 1975; nr. inv. INF -1.06165; Cladiru calatori + Locuinta H Cobadin Km 34+696 Anul construcții 1917; nr. inv. INF -1.06156 Supraf. Constr. desfasurata =209 mp
C4	CA	26	Magazie H Cobadin Km 34+709; Anul construcții 1982; nr. inv. INF -1.06162, Supraf. Constr. desfasurata =26 mp
Total		276	

Suprafața totală măsurată a imobilului=11001 mp
Suprafața din act=7332017 mp

Notă: Suprafața de 7332016.71 mp reprezintă suprafața totală de teren aparținând Domeniului Public al Statului, aflate în administrarea M.T.I. și concesionară către C.N.C.F. „C.F.R.” S.A. pentru entități feroviare neinterconectabile situate pe raza S.R.C.F. Constanța

Executanți SC AGRO SERI STAR SRL	Inspector Confirm introducerea imobilului în baza de date integrată și atribuirea numărului cadastral
Confirmarea documentației cadastrale în teren, confirmarea suprafeței terenului, confirmarea datei de 2020.10.22 cu data de 2020.10.22 10.50.53+0200 Semnătura și ștampila Data: 27.10.2020	Semnătura și parafă Data Ștampila BCPI 49026/2020 Adriana - Digitally signed by Adriana - Carmen Buhociu Date: 2020.11.19 08:27:52 +0200 Buhociu

